



TVAR RÁMU


PŮDORYS 1:50

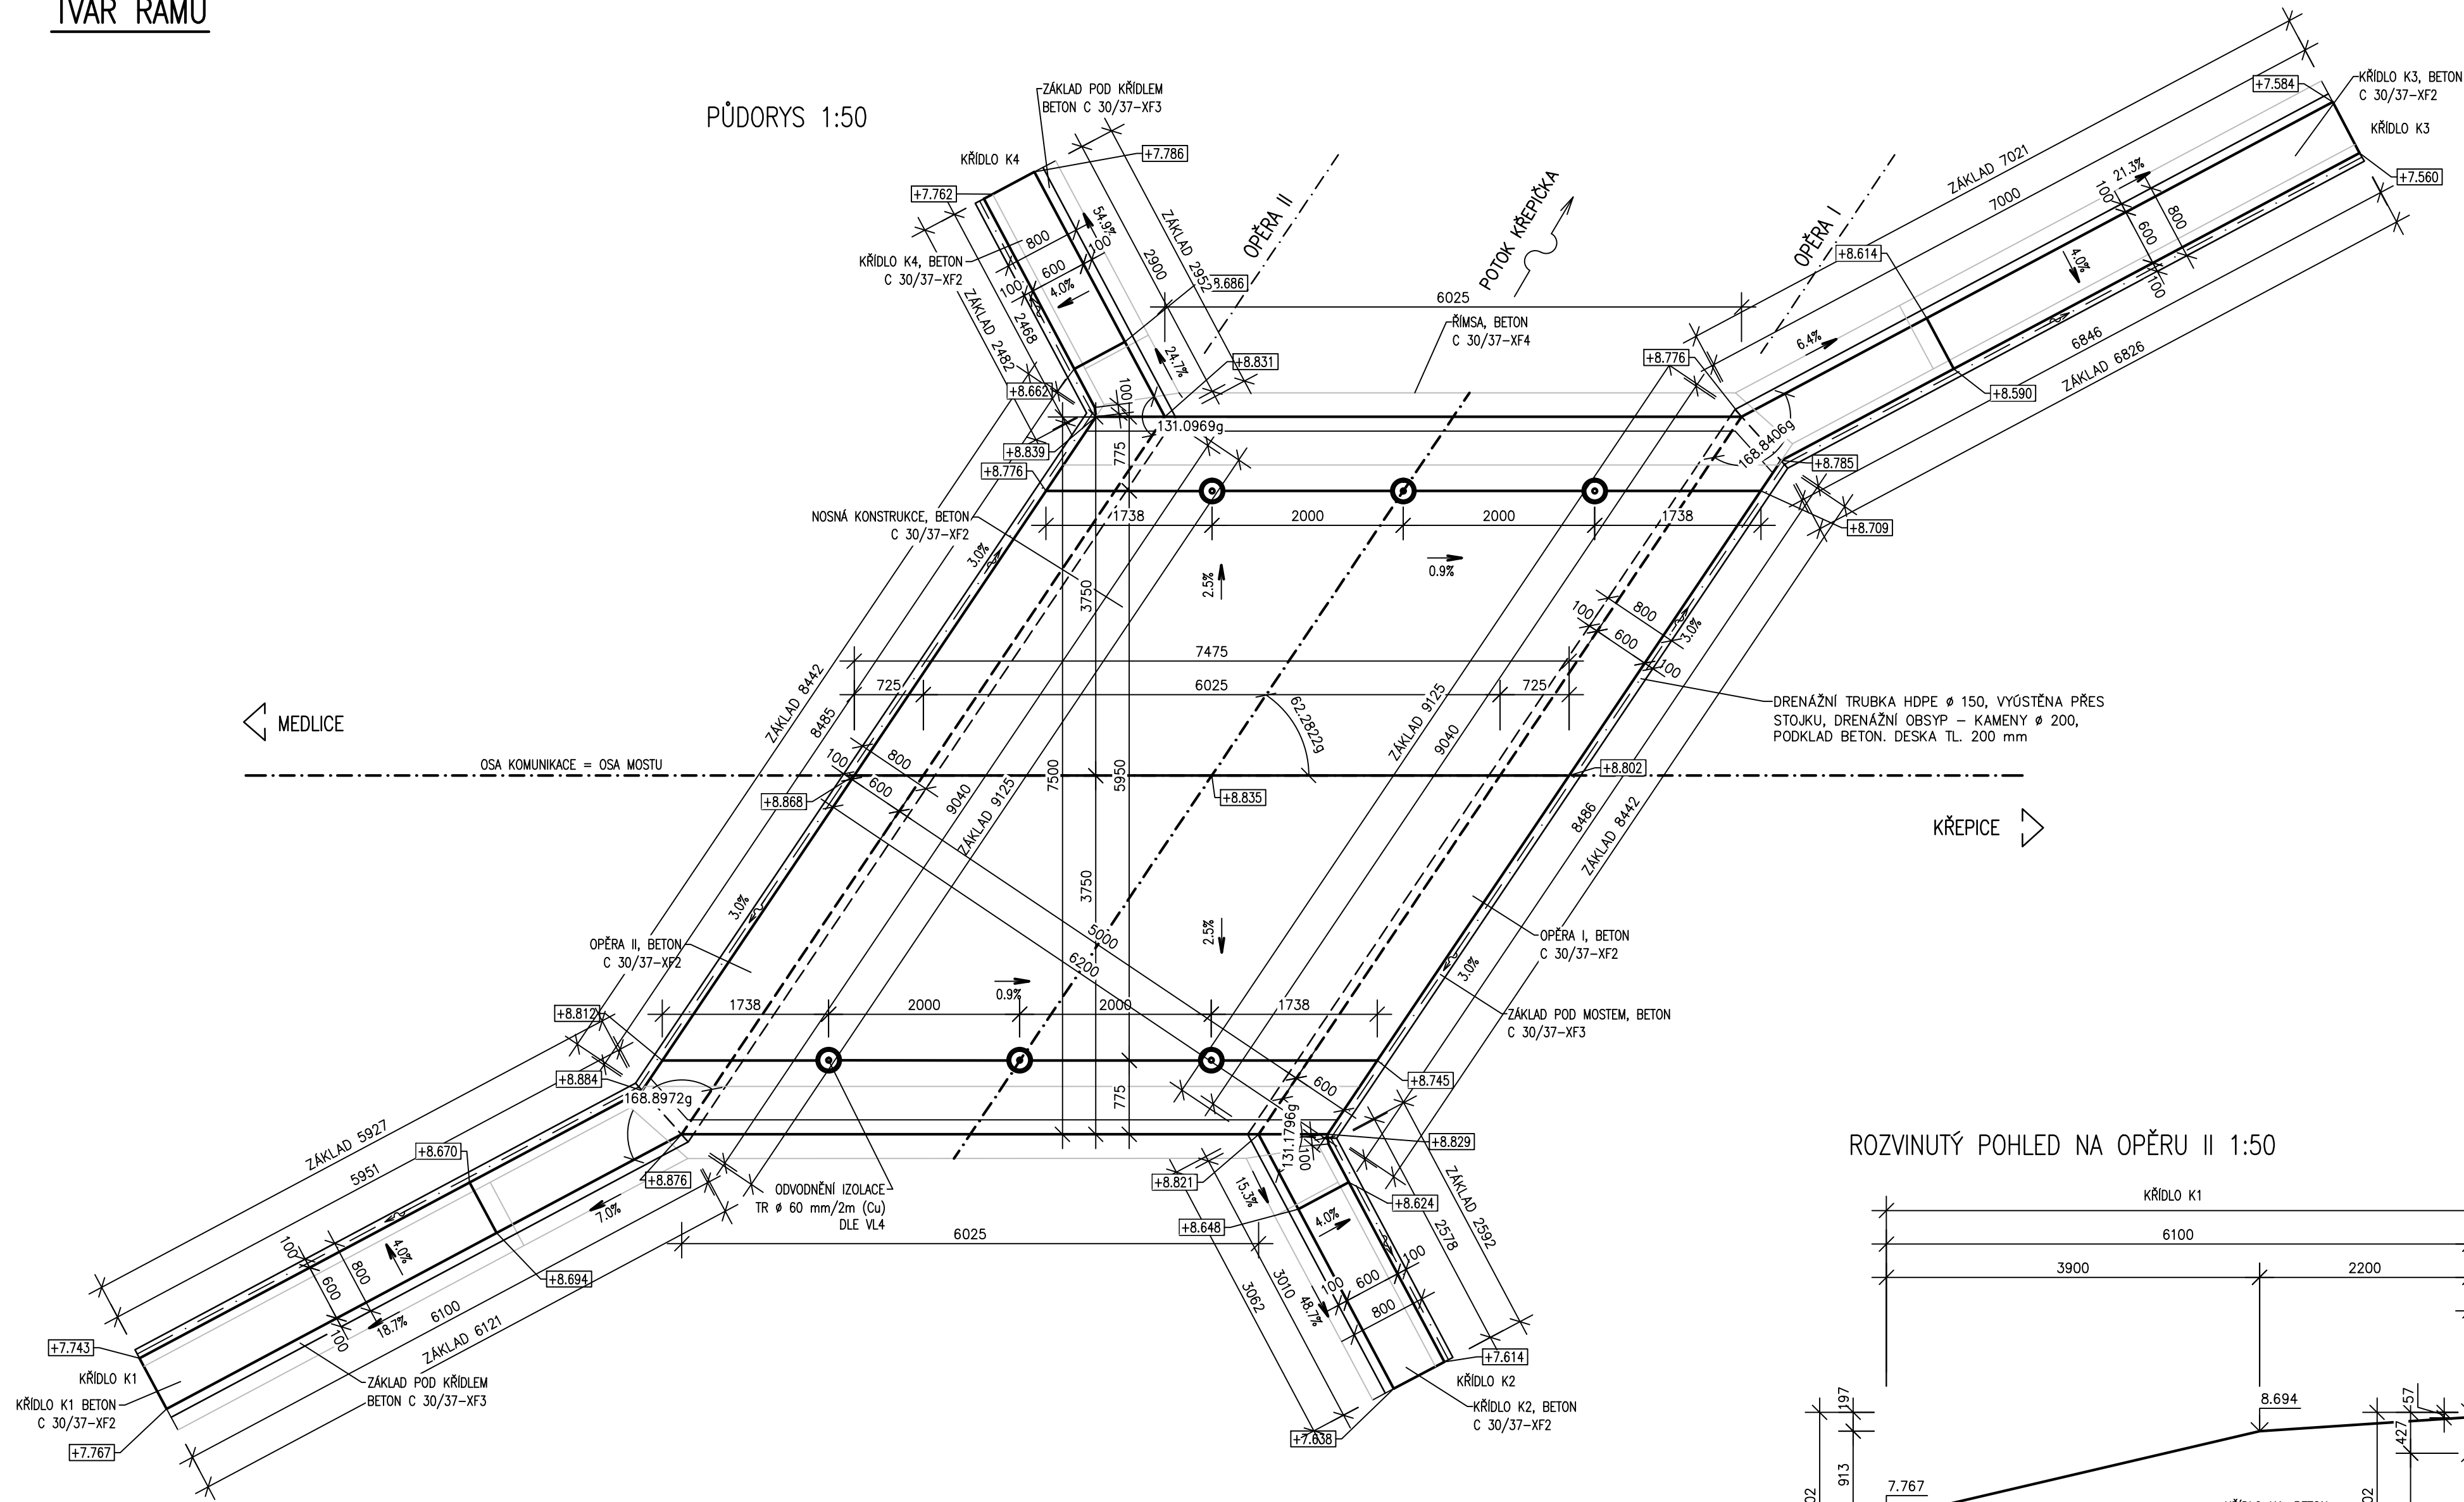


PODÉLNÝ ŘEZ 1:50

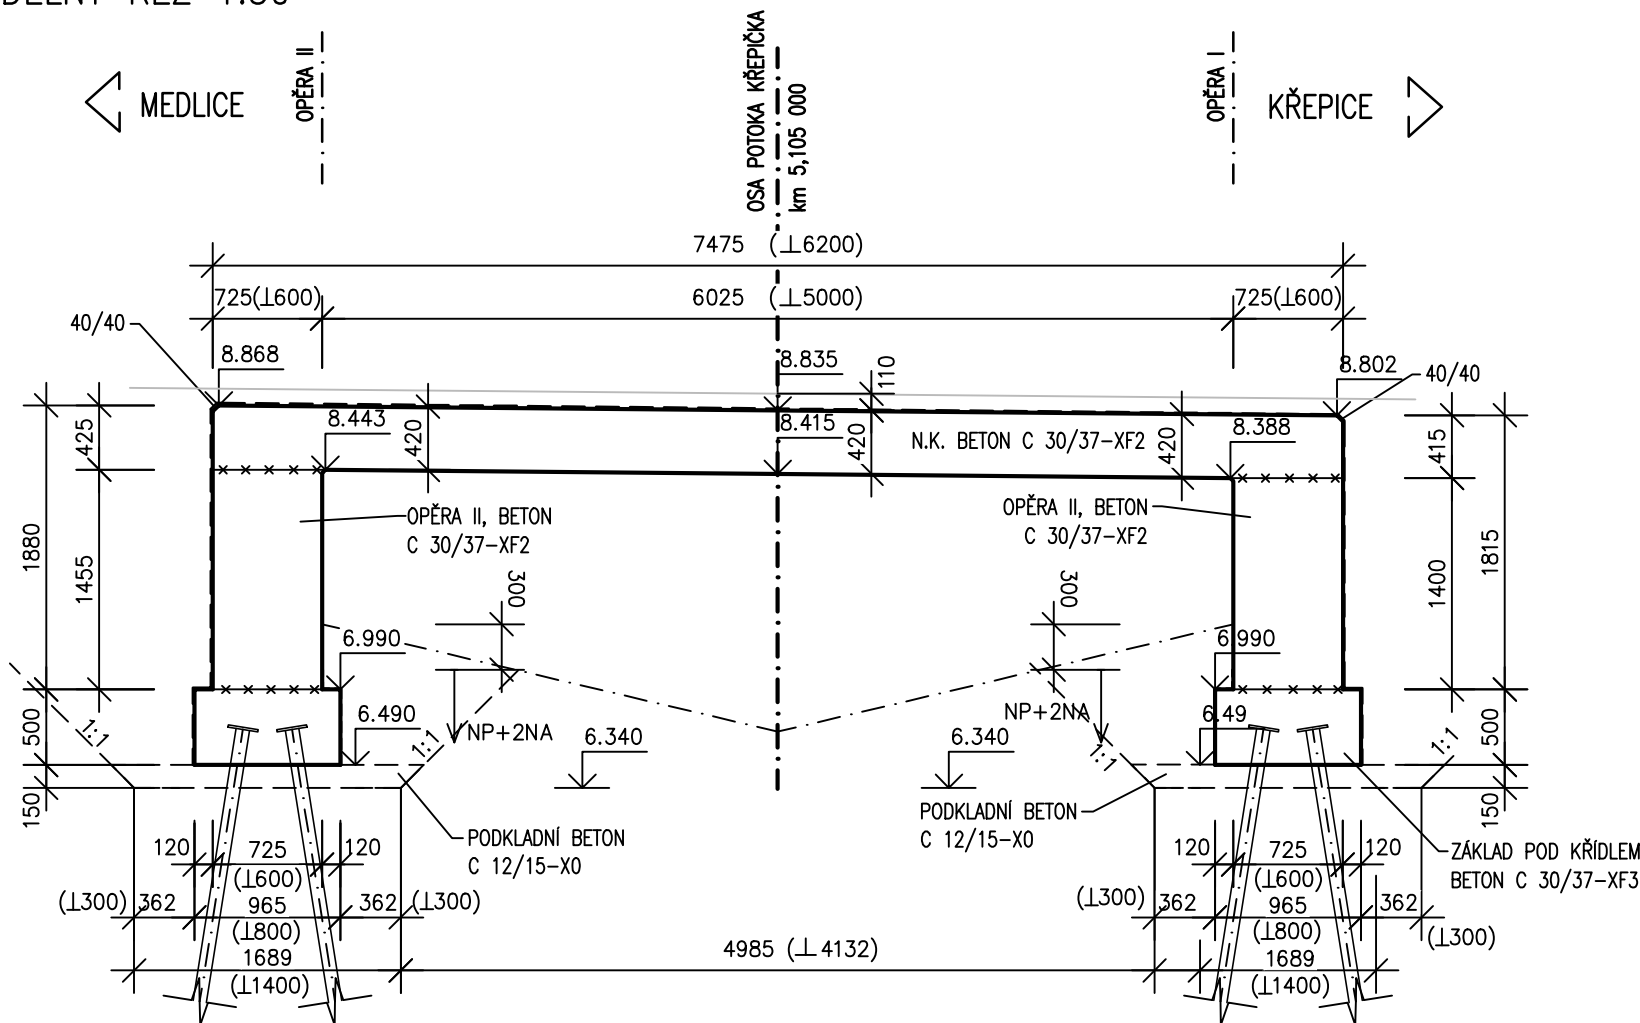


ROZVINUTÝ POHLED NA OPĚRU II 1:50

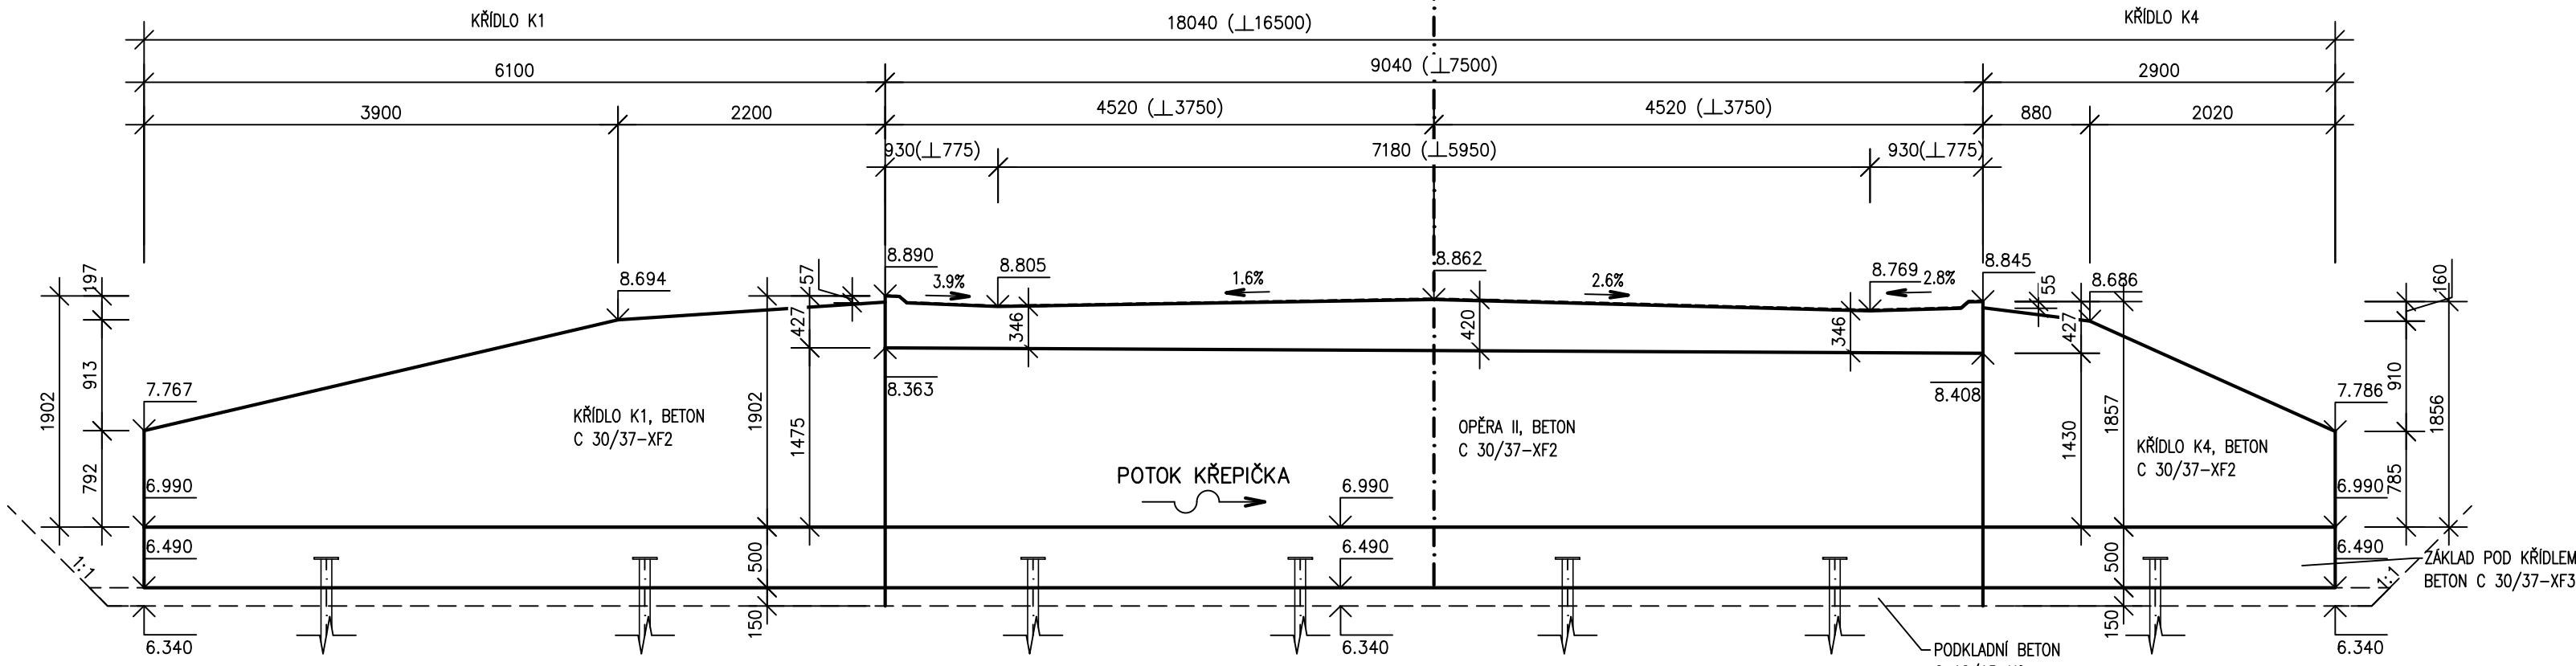


PŘÍČNÝ ŘEZ KOLNÝ 1:50

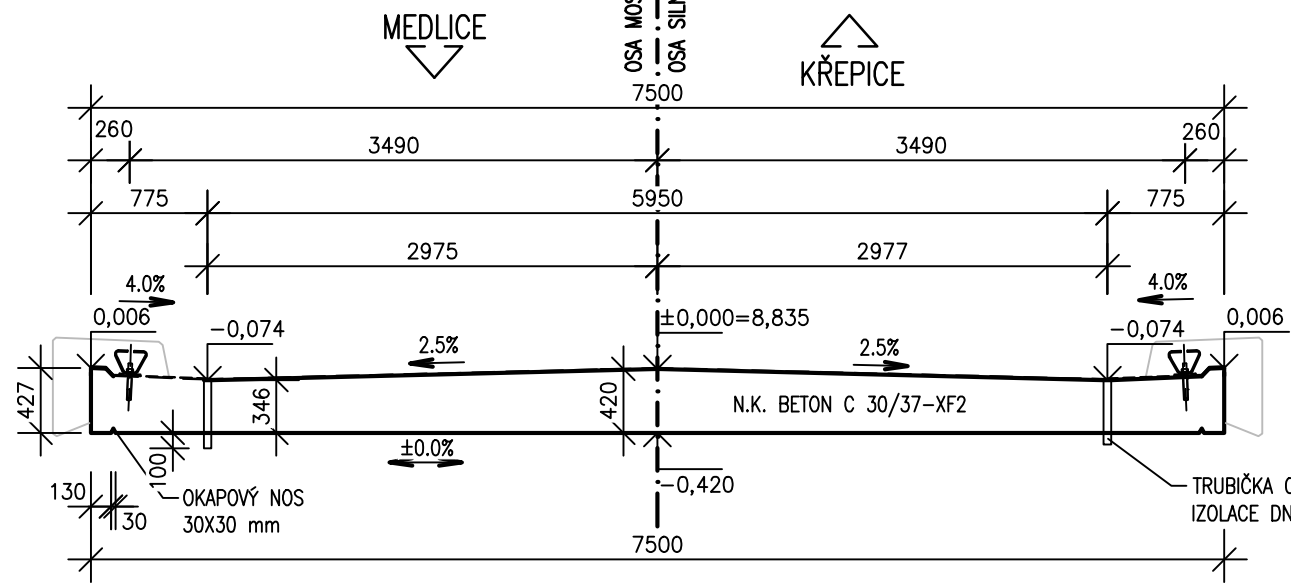

TVAR OKRAJE RÁMU 1:20

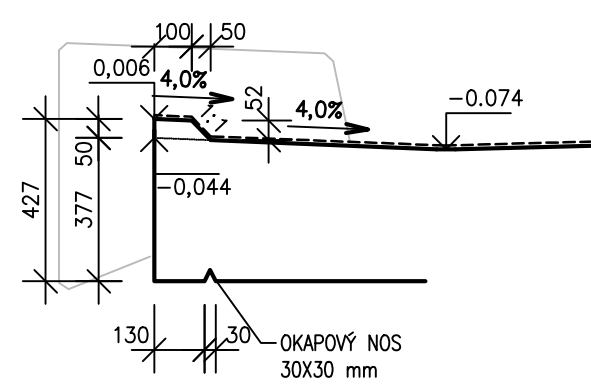



ROZVINUTÝ POHLED NA OPĚRU I 1:50

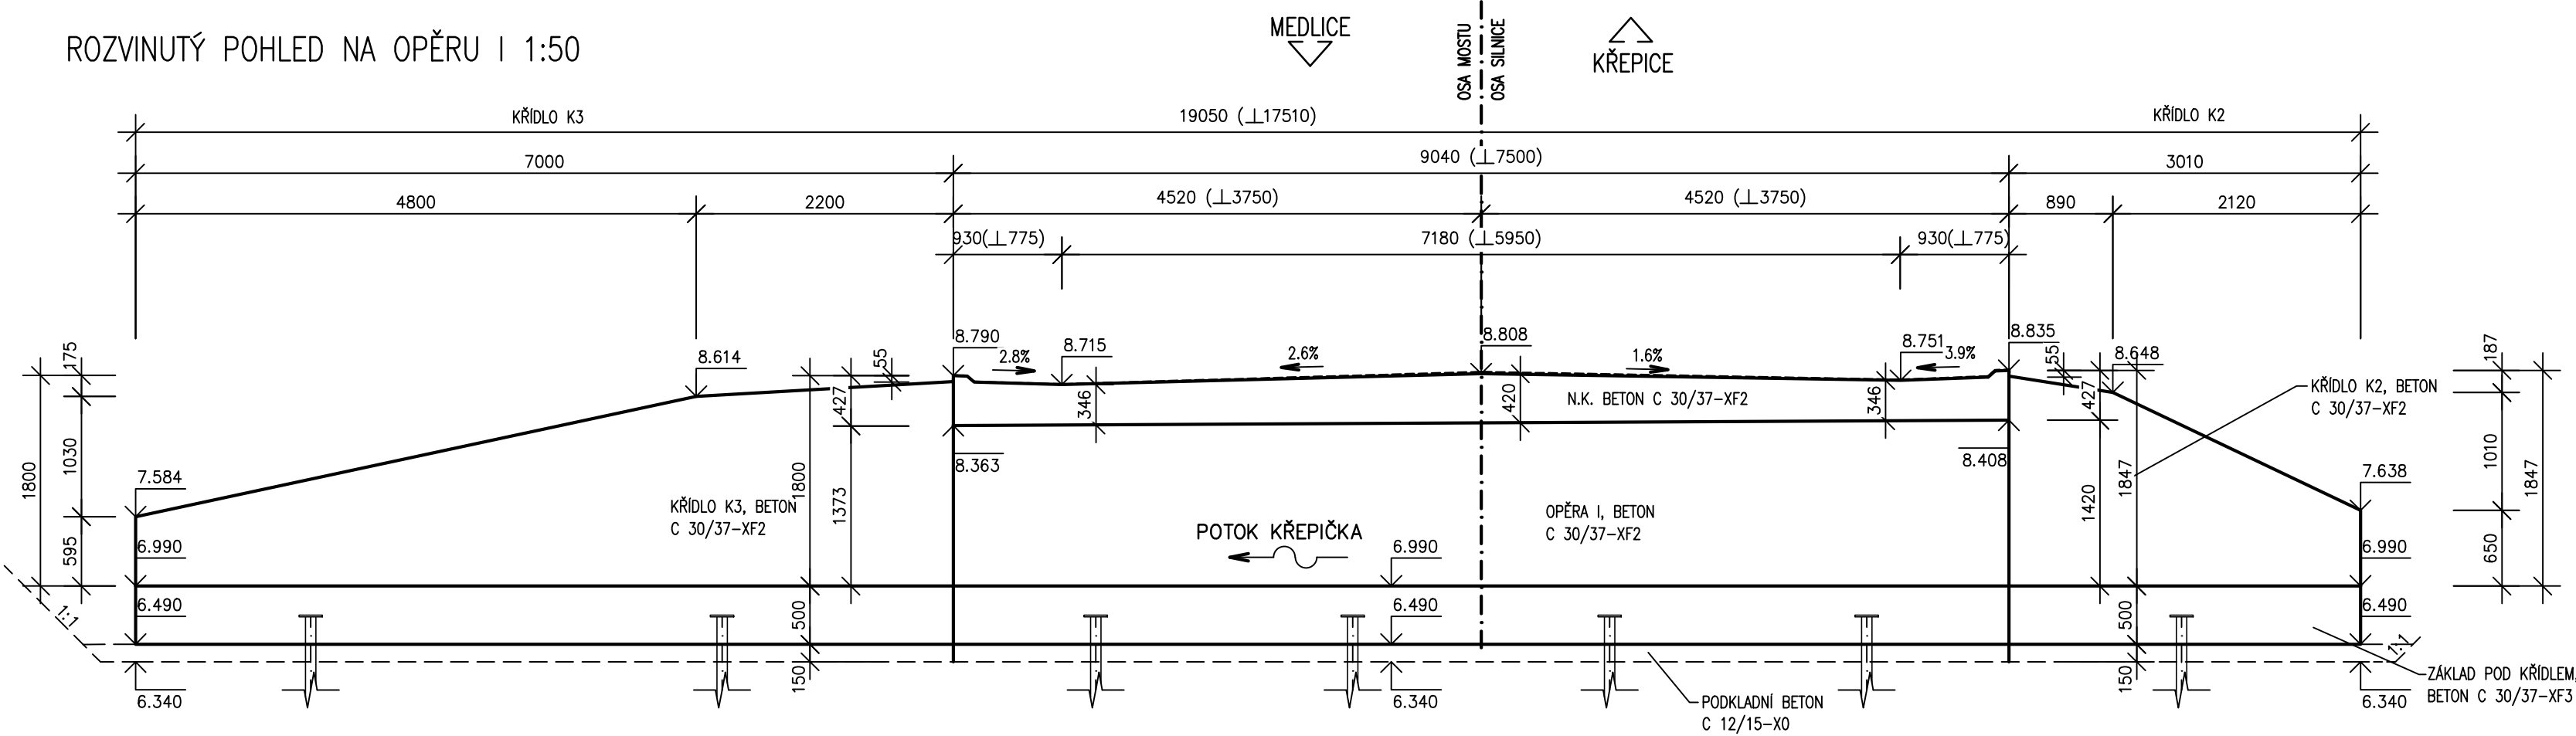

SO 201

Souřadnicový systém: relativní
Výškový systém: relativní

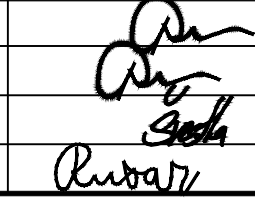HIP	Ing. Jaromír RUŠAR		
Zodpovědný projektant	Ing. Jaromír RUŠAR		
Vypracoval	Miloslav ŠVESTKA		
Kontroloval	Ing. Květoslav RUŠAR		
Kraj:	Jihomoravský	Datum	Únor 2015
Investor:	Správa a údržba silnic Jihomoravského kraje	Formát	2 x 5 A4
Název akce:	III/3983 Medlice most 3983-4	Měřítko	1:50, 1:20
		Účel	RDS
Název objektu:	SO 201 - MOST	Čís.zakáz.	176 - 2014
Název výkresu:	TVAR RÁMU	Archivní čís.	53 - 2014
		Čís.soupravy	Čís. výkresu: 09