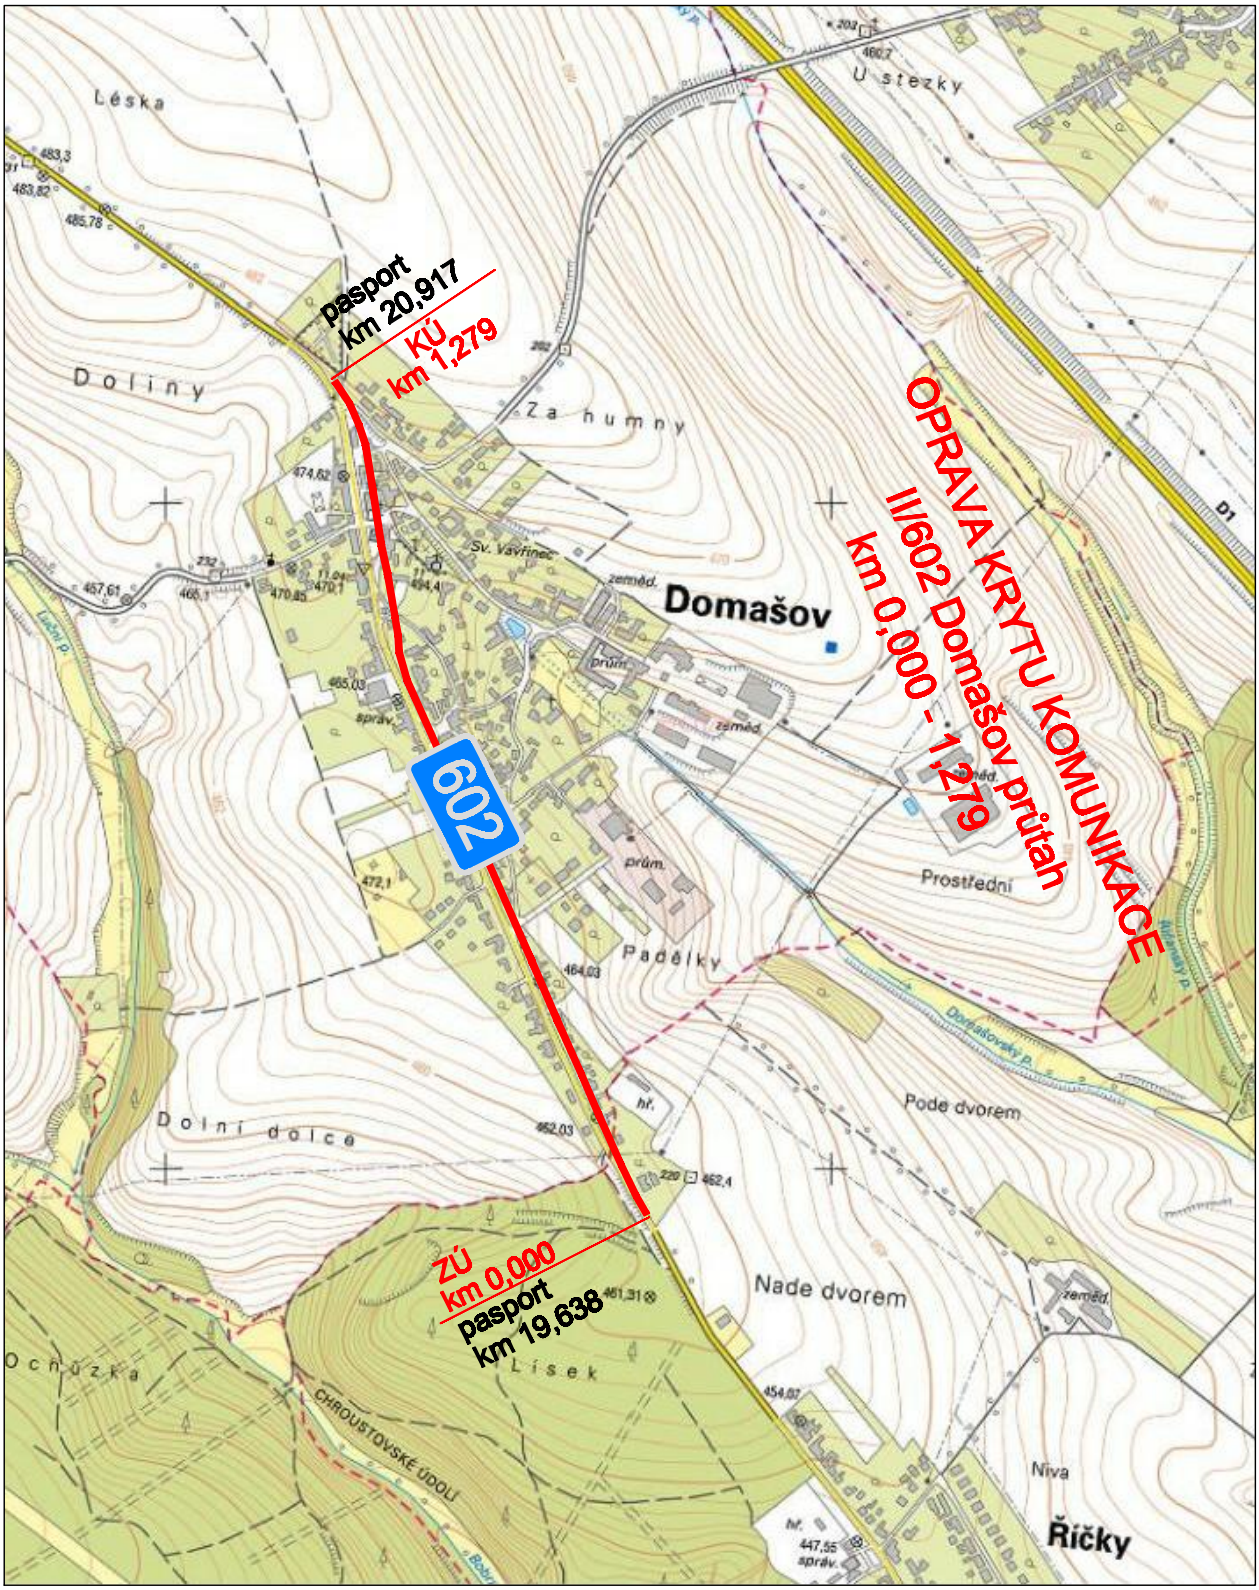

ZODPOVĚDNÝ PROJEKTANT:	Ing. Milan Šamánek
VYPRACOVAL:	Ing. Milan Šamánek Ing. Dana Bašová

OBJEDNATEL:	Správa a údržba silnic Jihomoravského kraje Žerotínovo náměstí 3/5, 601 82 Brno	MĚŘÍTKO:	
		FORMÁT:	1xA4
STAVBA:	II/602 Domašov průtah km 19,638 - 20,917 OPRAVA KRYTU KOMUNIKACE	DATUM:	11/2014
		STUPEŇ:	PDPS
		Č.ZAKÁZKY: 14010	PŘÍLOHA Č.:
NÁZEV VÝKRESU:	PŘEHLEDNÁ SITUACE STAVBY	ČÁST DOK.: B	PROFESE:
			1