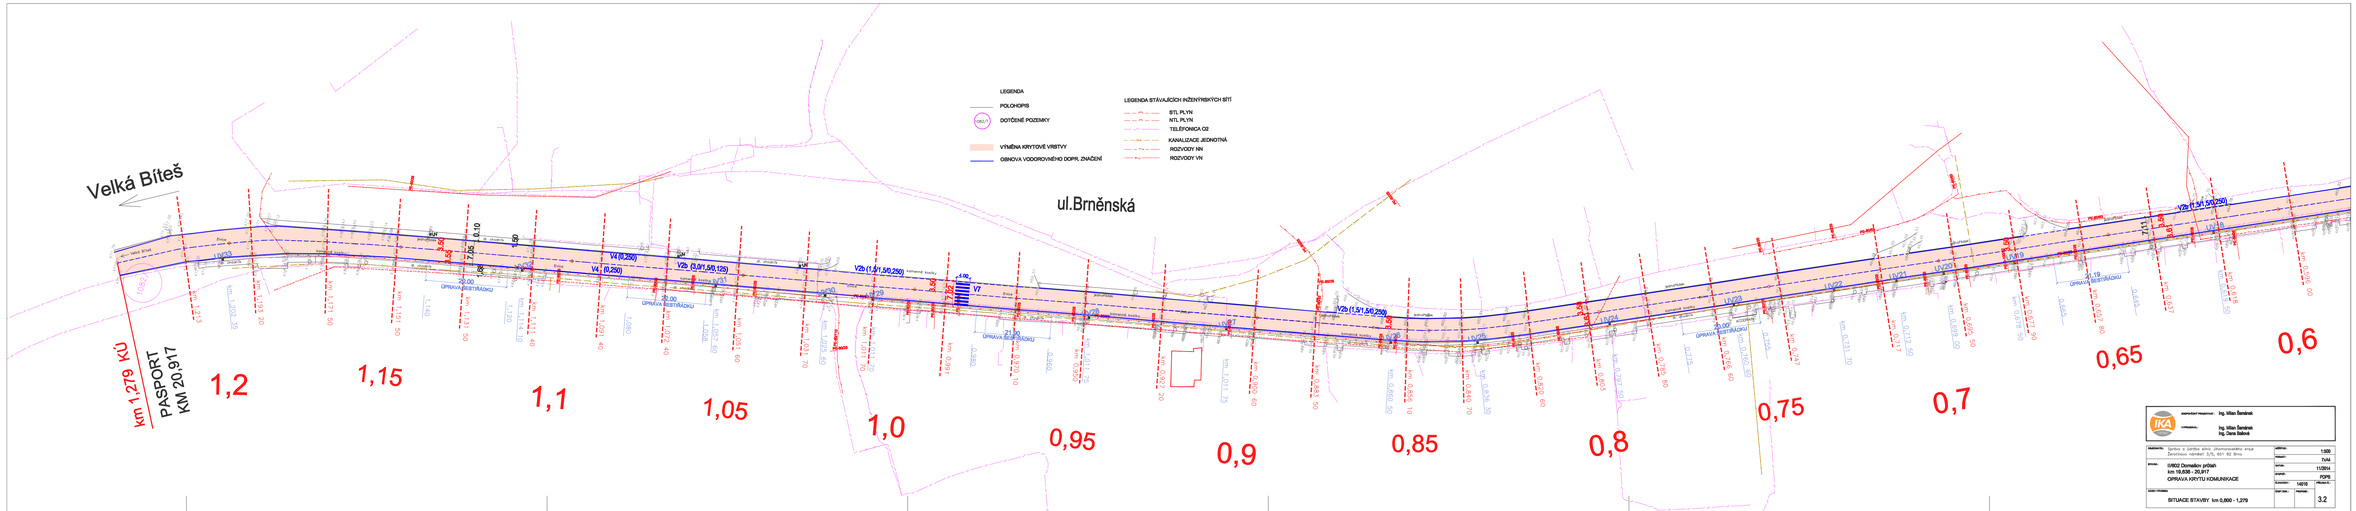
LEGENDA
POLOHOPIS
DOTČENÉ POZEMKY
VÝMĚNA KRYTOVÉ VRSTVY
OBNOVA VODOROVNÉHO DOPR. ZNAČENÍ
LEGENDA STÁVAJÍCÍCH INŽENÝRSKÝCH SÍTÍ
STL PLYN
NTL PLYN
TELEFONICA O2
KANALIZACE JEDNOTNÁ
ROZVODY NN
ROZVODY VN
Velká Bíteš
ul.Brněnská
km 1,279 KÚ
PASPORT
KM 20,917
1,2
1,15
1,1
1,05
1,0
0,95
0,9
0,85
0,8
0,75
0,7
0,65
0,6
V4 (0,250)
V2b (3,0/1,5/0,125)
V2b (1,5/1,5/0,250)
OPRAVA ŠEDÝ PENÁŽEK
OPRAVA BEZ PENÁŽKU
Ing. Milan Šimánek
Ing. Dana Balková
1:500
TVM
11/2014
PDPS
14210
3.2
SITUACE STAVBY km 0,600 - 1,279

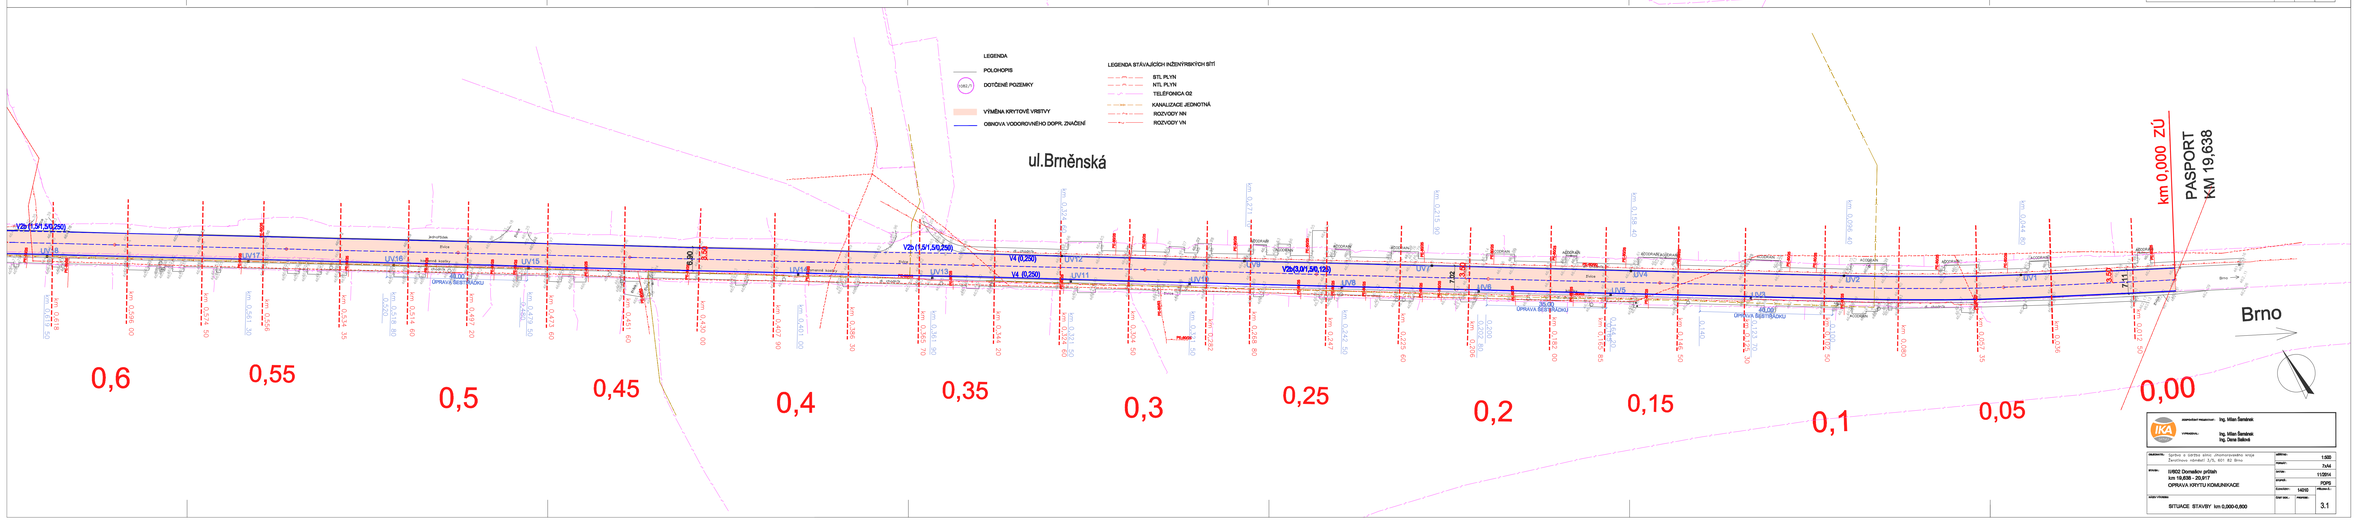
LEGENDA
POLOHOPIS
DOTČENÉ POZEMKY
VÝMĚNA KRYTOVÉ VRSTVY
OBNOVA VODOROVNÉHO DOPR. ZNAČENÍ
LEGENDA STÁVAJÍCÍCH INŽENÝRSKÝCH SÍTÍ
STL PLYN
NTL PLYN
TELEFONICA O2
KANALIZACE JEDNOTNÁ
ROZVODY NN
ROZVODY VN
ul.Brněnská
km 0,000 ZÚ
PASPORT
KM 19,638
Brno
0,6
0,55
0,5
0,45
0,4
0,35
0,3
0,25
0,2
0,15
0,1
0,05
0,00
V4 (0,250)
V2b (3,0/1,5/0,125)
V2b (1,5/1,5/0,250)
OPRAVA ŠEDÝ PENÁŽEK
OPRAVA BEZ PENÁŽKU
Ing. Milan Šimánek
Ing. Dana Balková
1:500
TVM
11/2014
PDPS
14210
3.1
SITUACE STAVBY km 0,000-0,600