


## Podružný rozvaděč R2

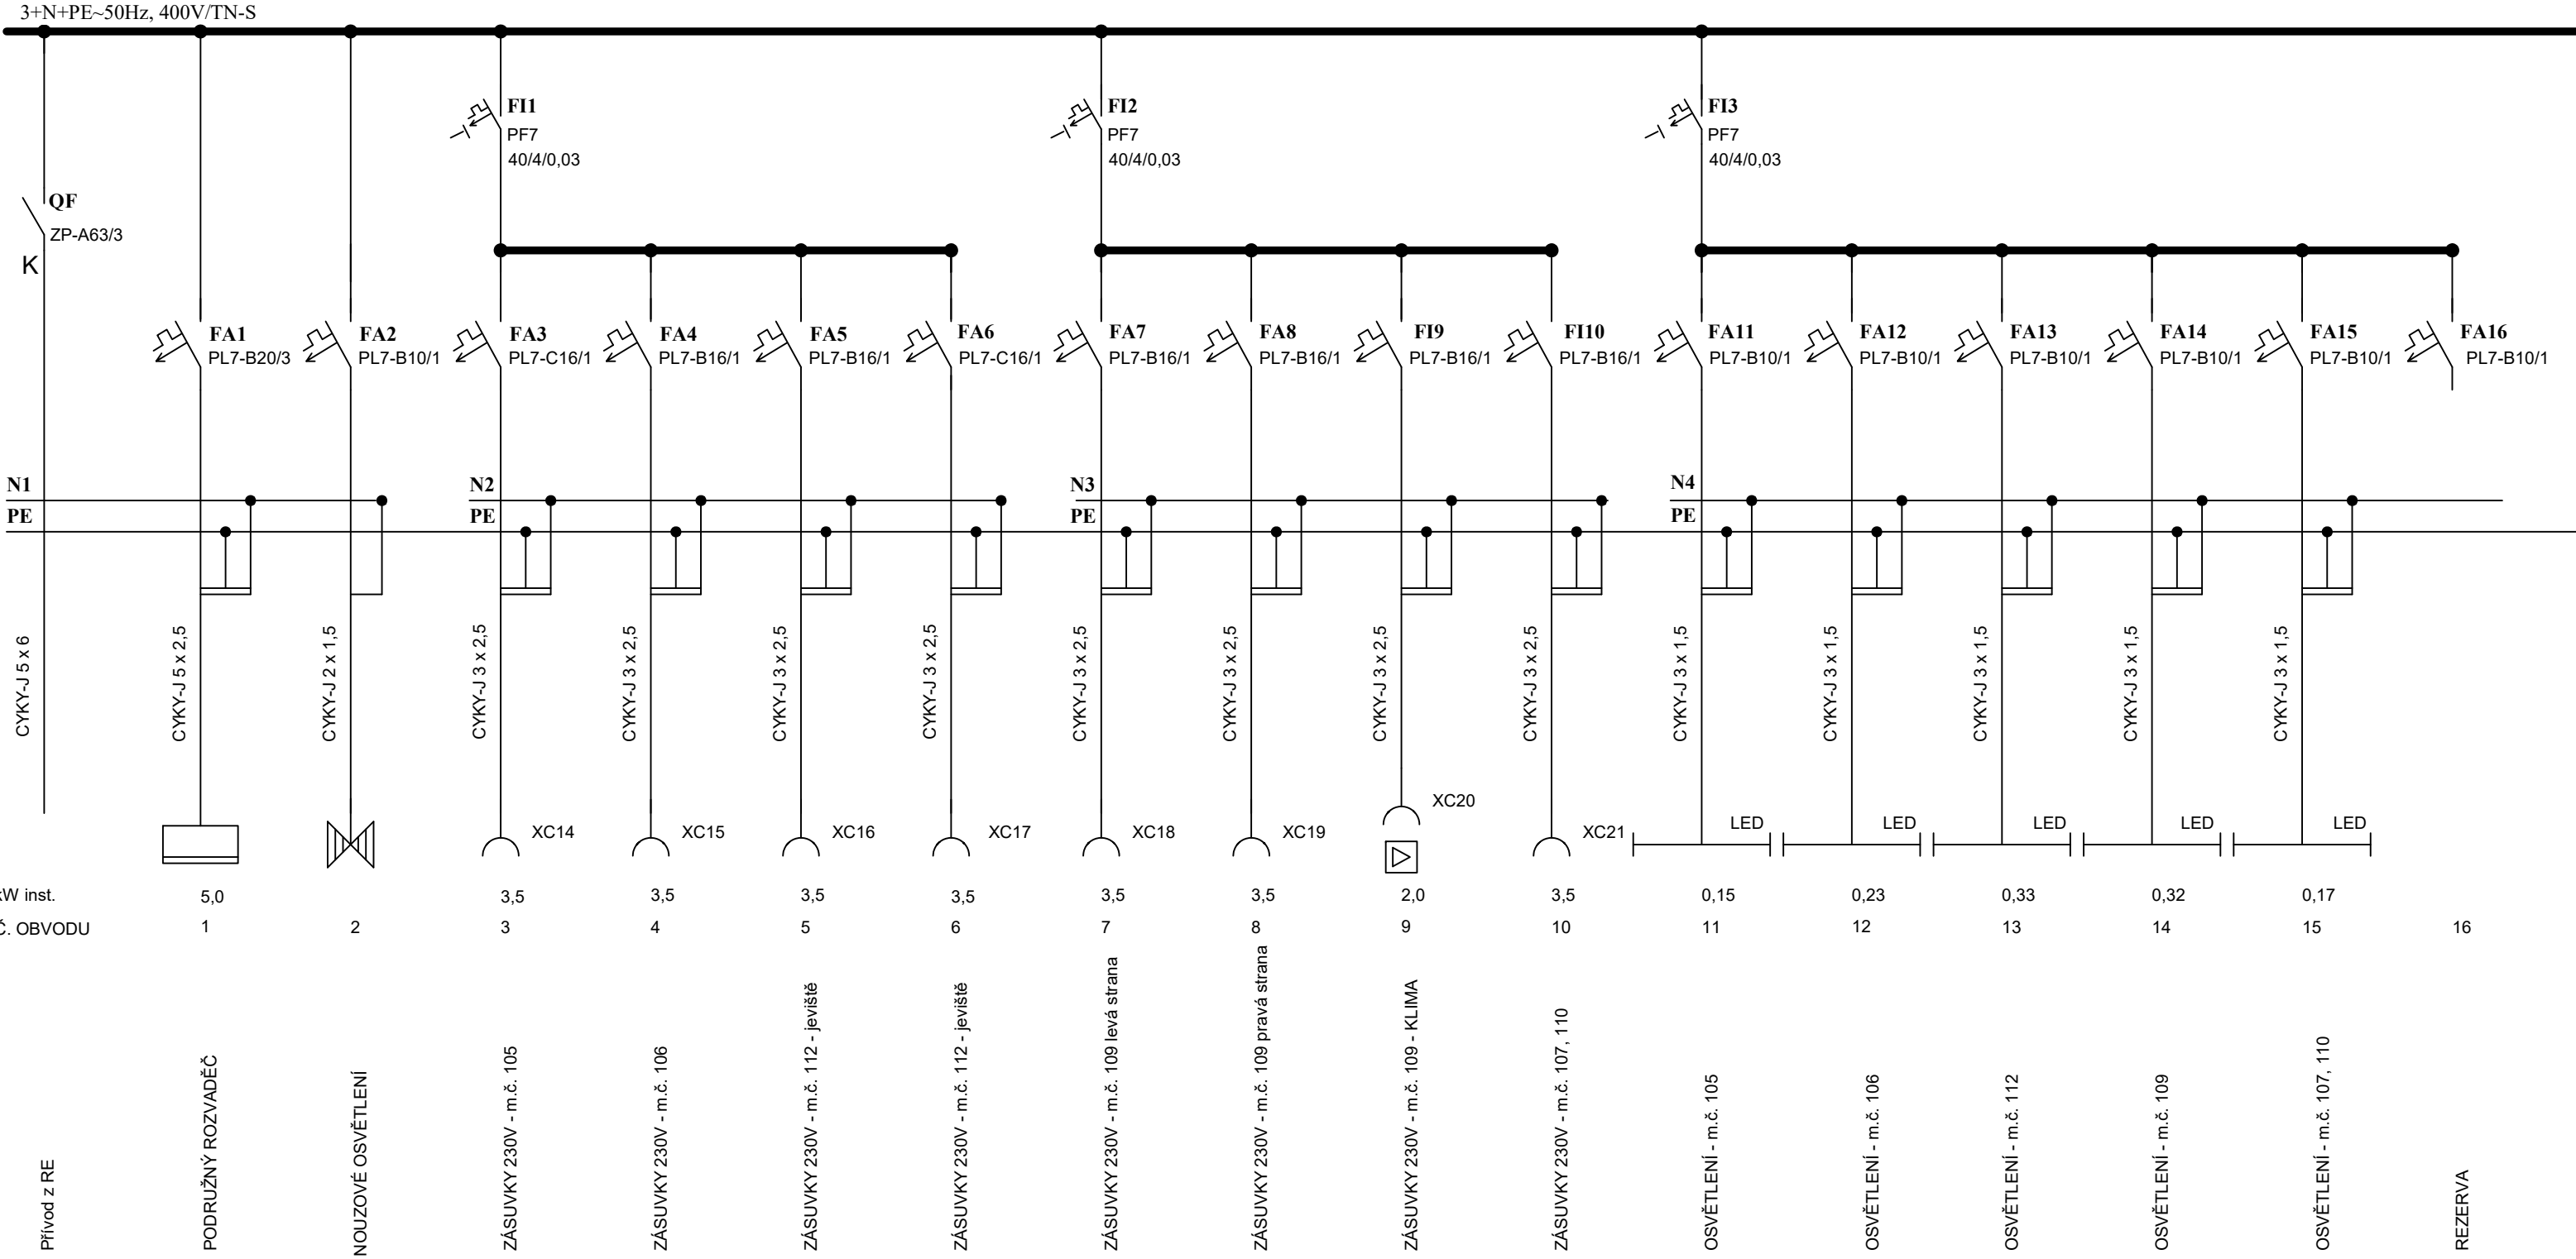

## NOVÁ PLASTOVÁ ROZVODNICE POD OMÍTKU - 3 řadová

<div> <div>Vypracoval</div> <div>Ing. Vítězslav HUMPLÍK</div> </div>	<div> <div>Kreslil</div> <div>Ing. Vítězslav HUMPLÍK</div> </div>	<div> <div>Zodp. projektant</div> <div>Ing. Vítězslav HUMPLÍK</div> </div>	<div>Ing. Vítězslav HUMPLÍK</div> <div>Projektování el. zařízení</div> <div>753 61, Klokočí 70</div> <div>IČ: 72983787, tel.:728258524</div>	
Kraj: Jihomoravský		Okres: Vyškov	Formát	2xA4
Objednatel: MAJÁK - středisko volného času Vyškov, p.o., Brněnská 139/7, 682 01 Vyškov			Datum	07/2022
<div> <div>Acce:</div> <div> <div>MAJÁK - středisko volného času Vyškov,</div> <div>příspěvková organizace</div> <div>D.1.4.d. Technika prostředí staveb - silnoproudá elektrotechnika</div> </div> </div>			Stupeň	DPVD
			Zak. číslo	2022/07-03
			Arch. číslo	07-03/2.3
Obsah: PODRUŽNÝ ROZVADĚČ R2 - LINIOVÉ SCHEMA			Měřítko	Číslo výkresu D1.4.d.2.3