SPODNÍ VÝZTUŽ

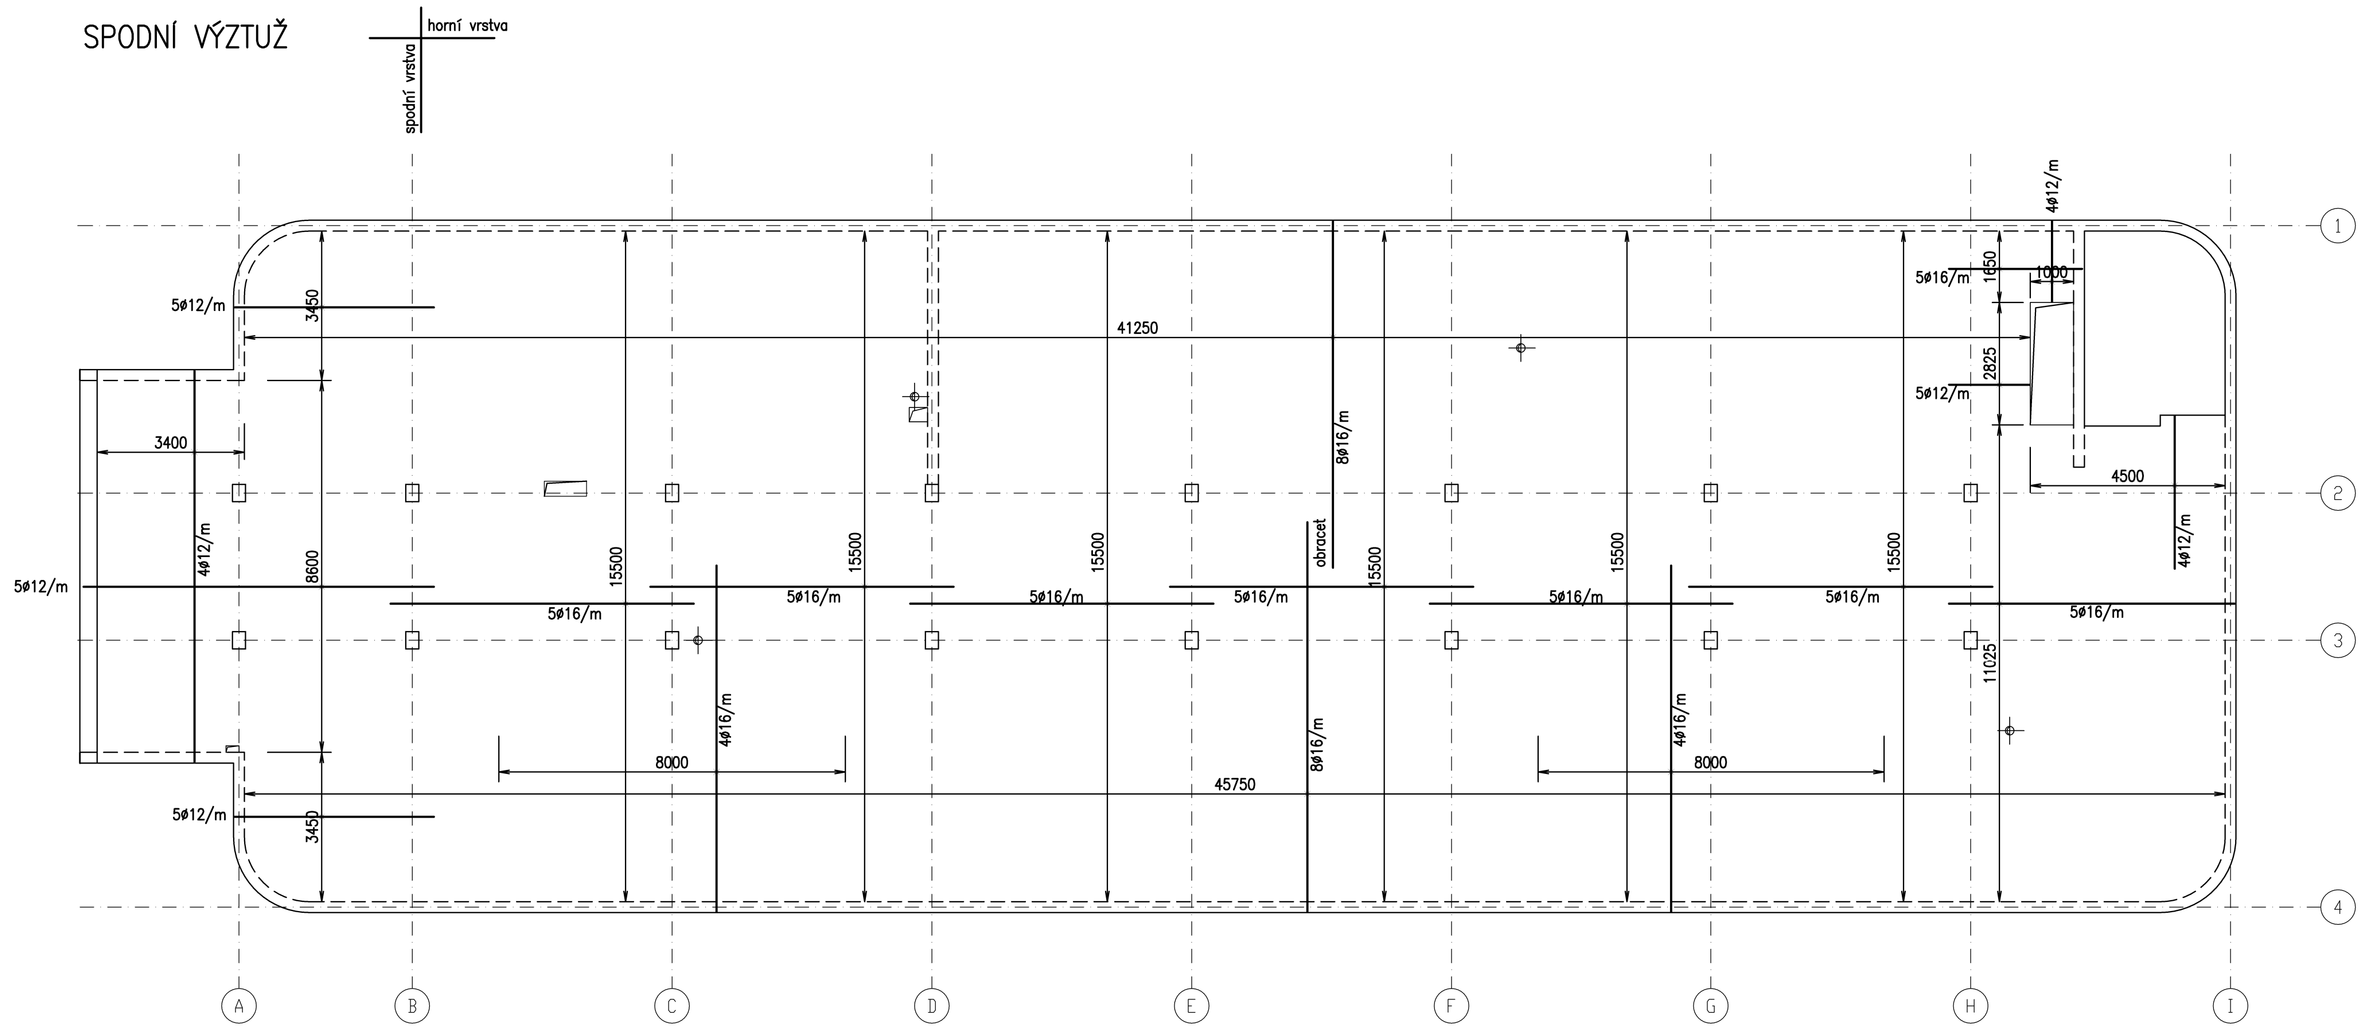

HORNÍ VÝZTUŽ

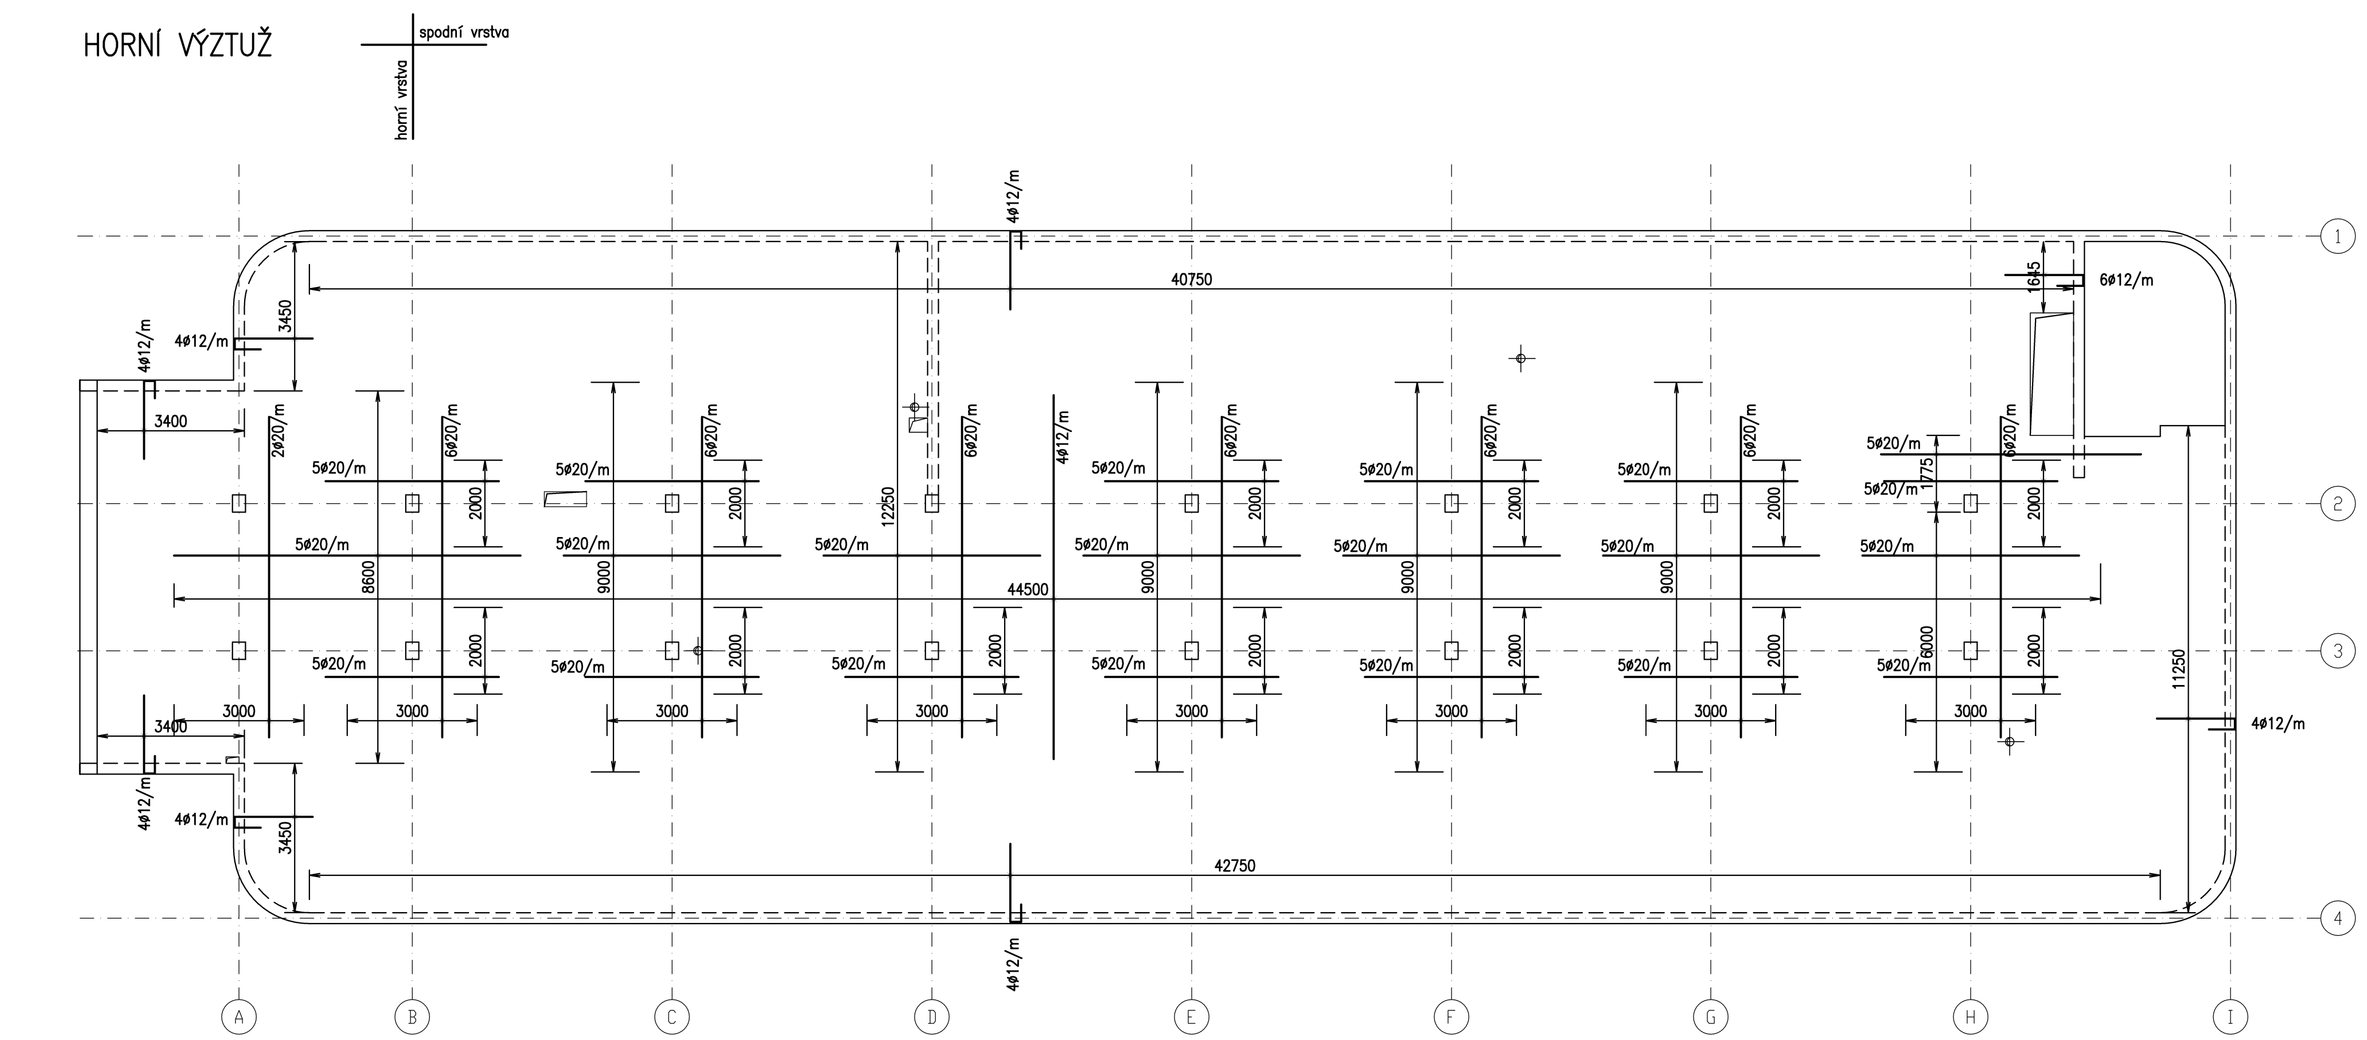

ROZDĚLOVACÍ VÝZTUŽ BUDE UMÍSTĚNA V OBLASTECH, KDE JE NOSNÁ VÝZTUŽ JEN V JEDNOM SMĚRU POKUD NENÍ UVEDENO JINAK, JE HORNÍ ROZDĚLOVACÍ VÝZTUŽ ø8 6250, STYKOVAT PŘESAHY 400 MM CELKEM 810 bM

SPECIFIKACE VÝZTUŽE

	délka profilu - ocel B 500					
	ø6	ø8	ø10	ø12	ø16	ø20
celková hmotnost dle profilu (kg)	0.00	400.00	0.00	3250.00	17650.00	8850.00
CELKOVÁ HMOTNOST v kg	30150.0					

VÝZTUŽ NA PROTLAČENÍ

16 KS

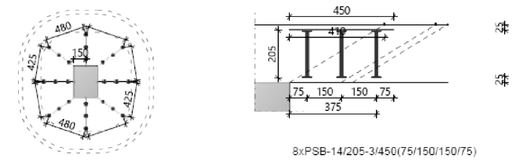

8xPSB-14/205-3/450(75/150/150/75)

BETON C25/30 XC1
OCEL B500
KRYTÍ VÝZTUŽE 25 MM

POLOHA VÝZTUŽE BUDE ZAJIŠTĚNA DISTANČNÍMI TĚLÍSKY
PRUTY OZNAČENÉ "*" UPRAVIT NA MÍSTĚ
OHÝBANÉ PRUTY JSOU ZAKRESLENY V POHLEDU

VÝZTUŽ BUDE V MÍSTĚ OTVORU PŘERUŠENA A DOPLNĚNA PŘÍLOŽKAMI VEDLE OTVORU
OKRAJE VELKÝCH OTVORŮ SE OLEMUJÍ OTEVŘENÝMI TŘMÍNKY ø8 6 250 A PODÉLNOU VÝZTUŽÍ 2ø12
ULOŽENÍ SPODNÍ VÝZTUŽE ø16 MIN. 220 MM

TENTO VÝKRES SLOUŽÍ JAKO PODKLAD PRO ZPRACOVÁNÍ VÝKRESU VÝZTUŽE – DOKUMENTACE DODAVATELE STAVBY

Souřadnicový systém : JTSK
Výškový systém : Bpv
SO 01 ±0,000 = 184,25 m n. m.

ZMĚNA STAVBY PŘED JEJÍM DOKONČENÍM

OBJEDNATEL :

NEMOCNICE TGM HODONÍN, p.o.
PURKYŇOVA 2731/11
695 01 HODONÍN

VEDOUCÍ PROJEKTANT	ING. MAGDALÉNA PALOVSKÁ	
ZODP. PROJEKTANT	ING. ONDŘEJ FABIÁN	
VYPRACOVAL	ING. ZDENĚK KUBÁNEK	
KONTROLOVAL	ING. MAGDALÉNA PALOVSKÁ	
KRAJ : JIHOMORAVSKÝ	STAV. ÚŘAD: HODONÍN	

KANIA
KANIA, a.s. Špálova 80/9, 702 00 Ostrava - Přívoz
tel : 596 243 487
e-mail : info@kania-ostrava.cz

NÁZEV AKCE :
HODONÍN NEMOCNICE – VÝSTAVBA PAVILONU MAGNETICKÉ REZONANCE

STUPEŇ	
DATUM	
FORMÁT/POČET STR.	A4/8
MĚŘÍTKO	1:100
ARCHIVNÍ ČÍSLO	

NÁZEV OBJEKTU : SO 01 - PAVILON ZM
ČÁST : D.1.2 STAVEBNĚ-KONSTRUKČNÍ ŘEŠENÍ
Č. ZAK. 22013 SOUBOR DWG
ČÍSLO SOUPRAVY

NÁZEV PŘÍLOHY :
SCHÉMA VÝZTUŽE - STROPNÍ KONSTRUKCE NAD 1.PP

Č. PŘÍLOHY :
22013-DPS-D.1.2-SO 01-09