


KATASTRY
PARCELNÍ ČÍSLA
DRUH POVRCHU


Hodonín	1732/13	4784
3693	zeleň	cht. zeleň
		nová zpevněná plocha

MĚŘÍTKA 1:500/100

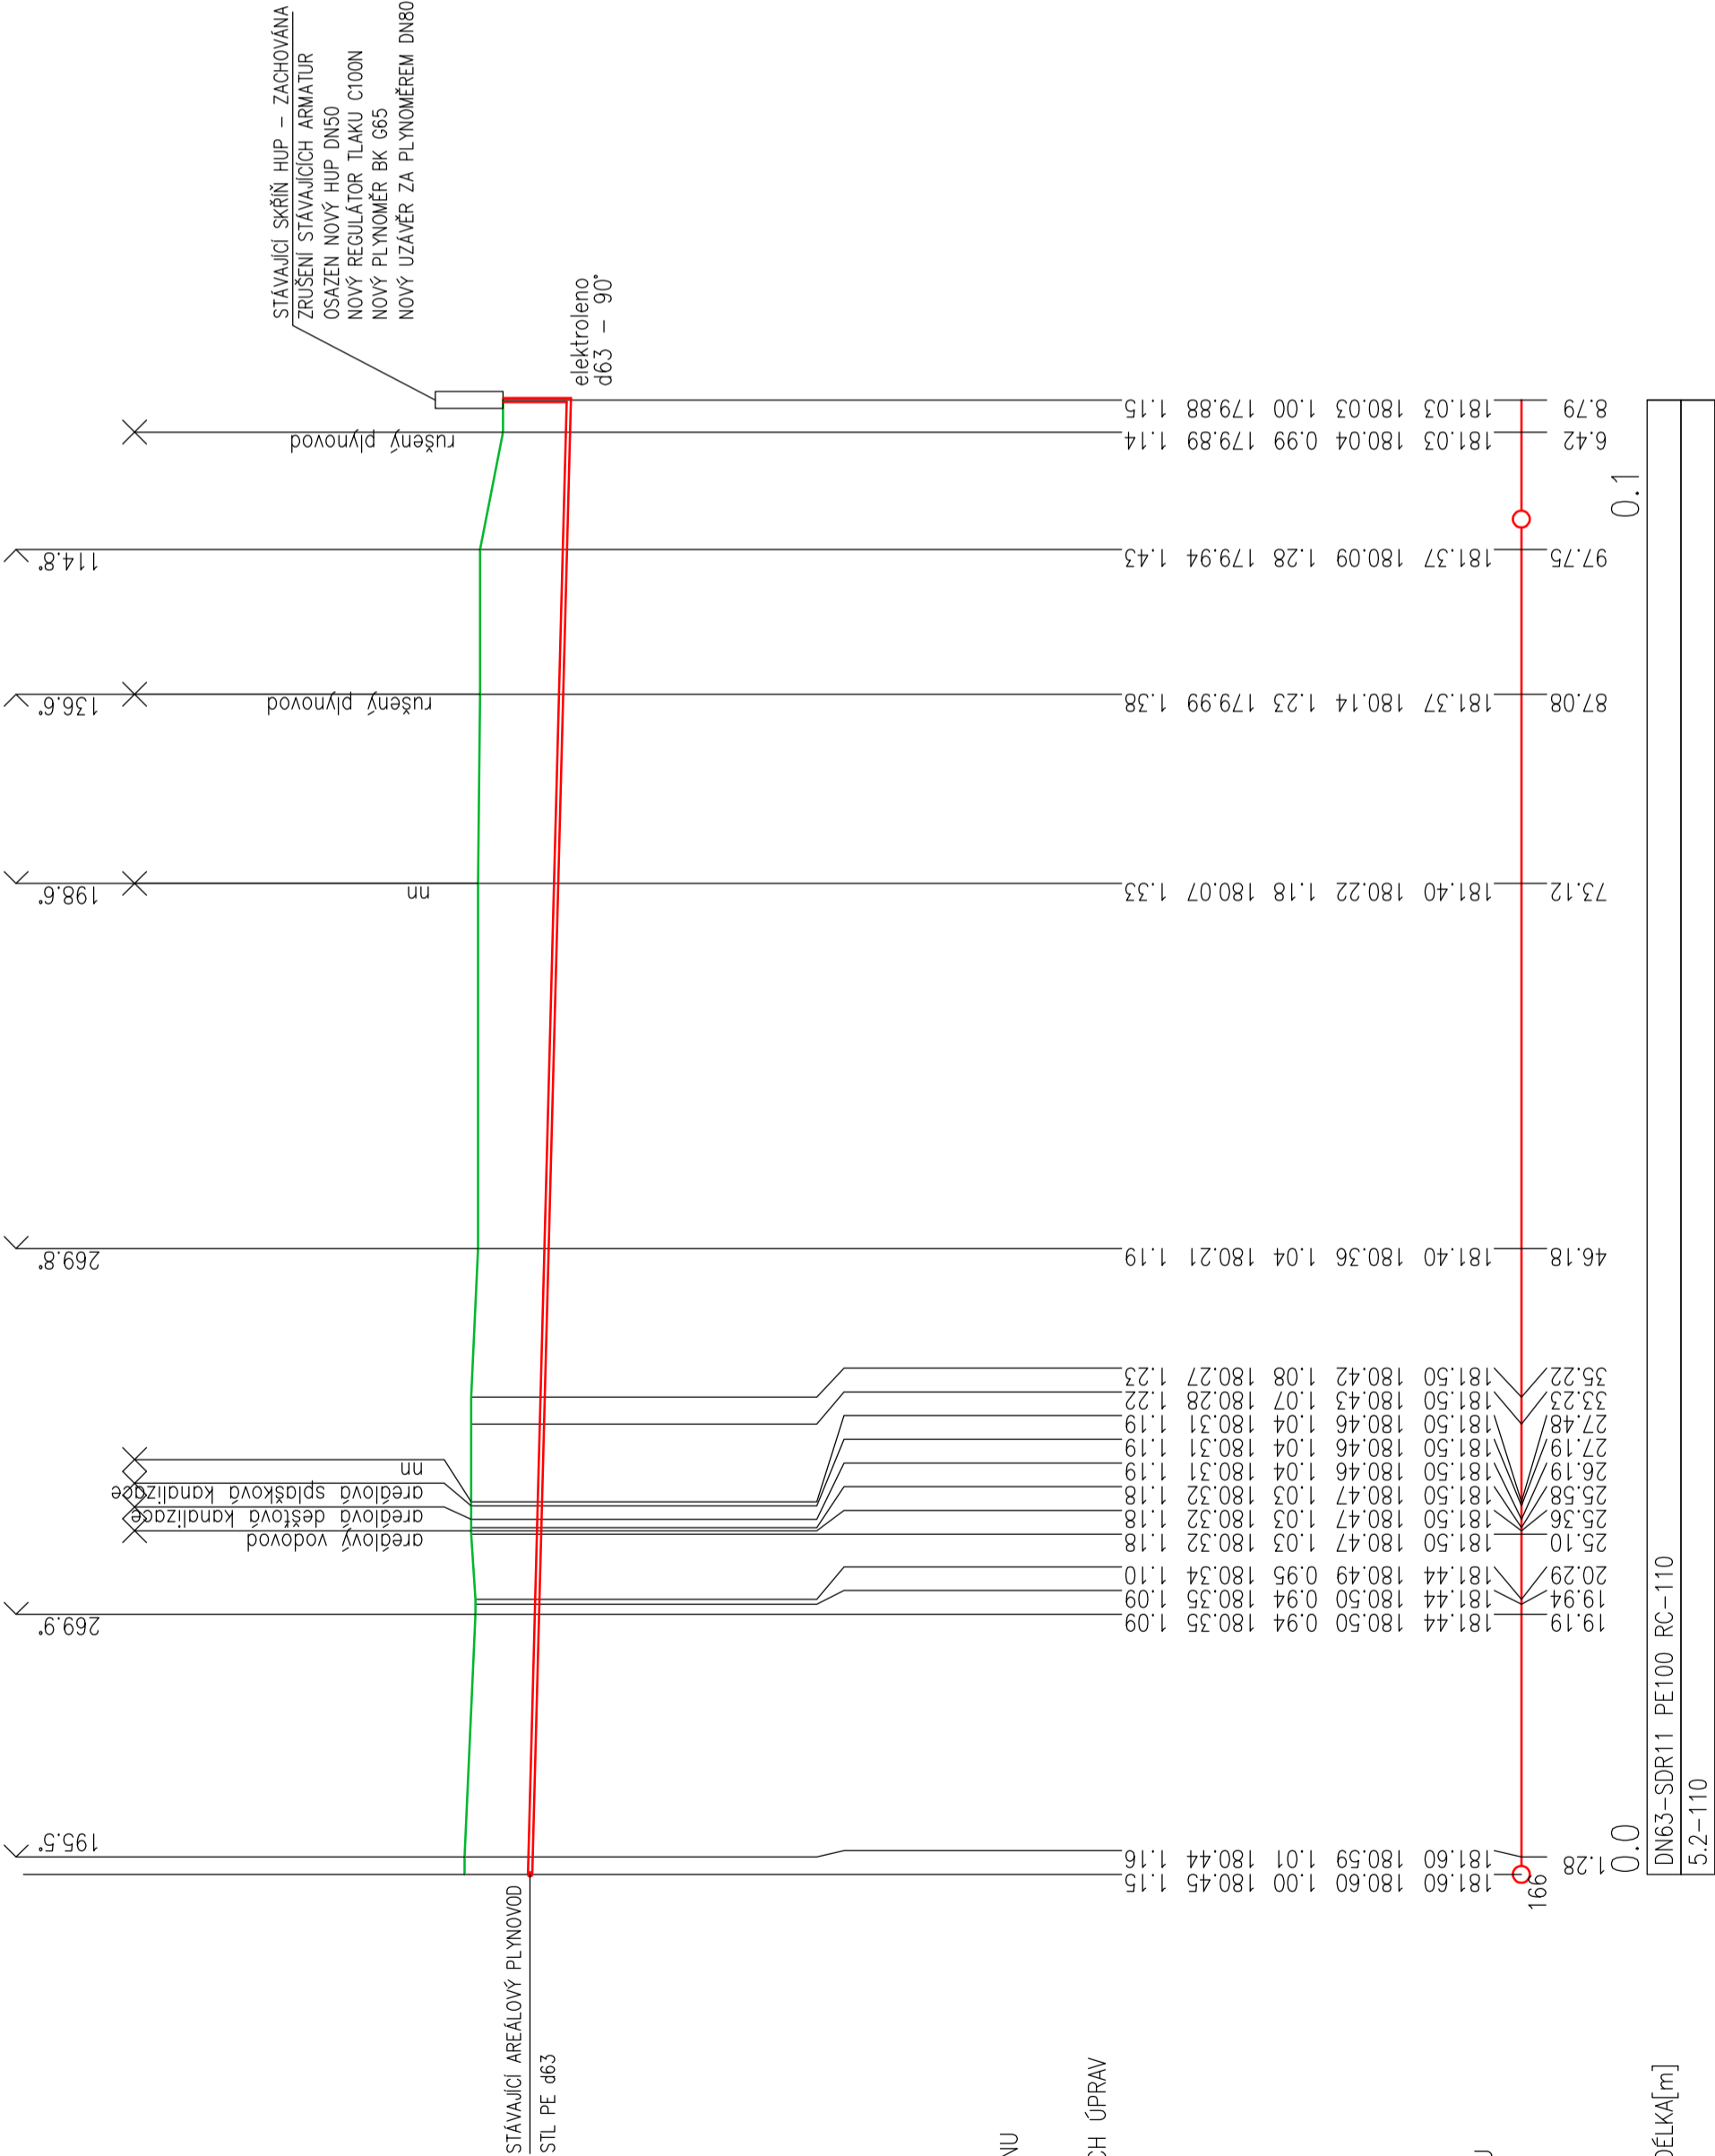

Souřadnicový systém : JTSK
Výškový systém : Bpv
SO 01 ±0,000 = 184,25 m n. m.

OBJEDNATEL :		NEMOCNICE TGM HODONÍN, p.o. PURKÝŇOVA 2731/11 695 01 HODONÍN	
VEDOUČÍ PROJEKTANT		ING. IVO MORAWITZ	
ZODP. PROJEKTANT		ING. IVO MORAWITZ	
VYPRACOVAL		ING. ŽANETA OPRŠÁLOVÁ	
KONTROLOVAL		ING. IVO MORAWITZ	
KRAJ : JIHO-MORAVSKÝ		STAV. ÚRAD: HODONÍN	
NÁZEV AKCE :		HODONÍN NEMOCNICE – VÝSTAVBA PAVILONU MAGNETICKÉ REZONANCE	
NÁZEV OBJEKTU : IO.04 PŘELOŽENÍ AREÁLOVÉHO PLYNOVODU STL		HODONÍN NEMOCNICE – VÝSTAVBA PAVILONU MAGNETICKÉ REZONANCE	
NÁZEV PŘÍLOHY :		PODÉLNÝ PROFIL PLYNOVODU STL	
		22013-DPS-D.2-IO 04-03	

	
KANIA, a.s. Spálová 80/9, 702 00 Ostrava – Přívoz	
tel : 596 243 487	
e-mail : info@kania-ostrava.cz	

STUPEŇ	DPS
DATUM	11/2022
FORMÁT/POČET STR.	A4/3
MĚŘÍTKO	1:500/100
ARCHIVNÍ ČÍSLO	
Č. ZAK.	22013
ČÍSLO	
SOUBOR	DWG
SOUPRAVY	
Č. PŘÍLOHY :	