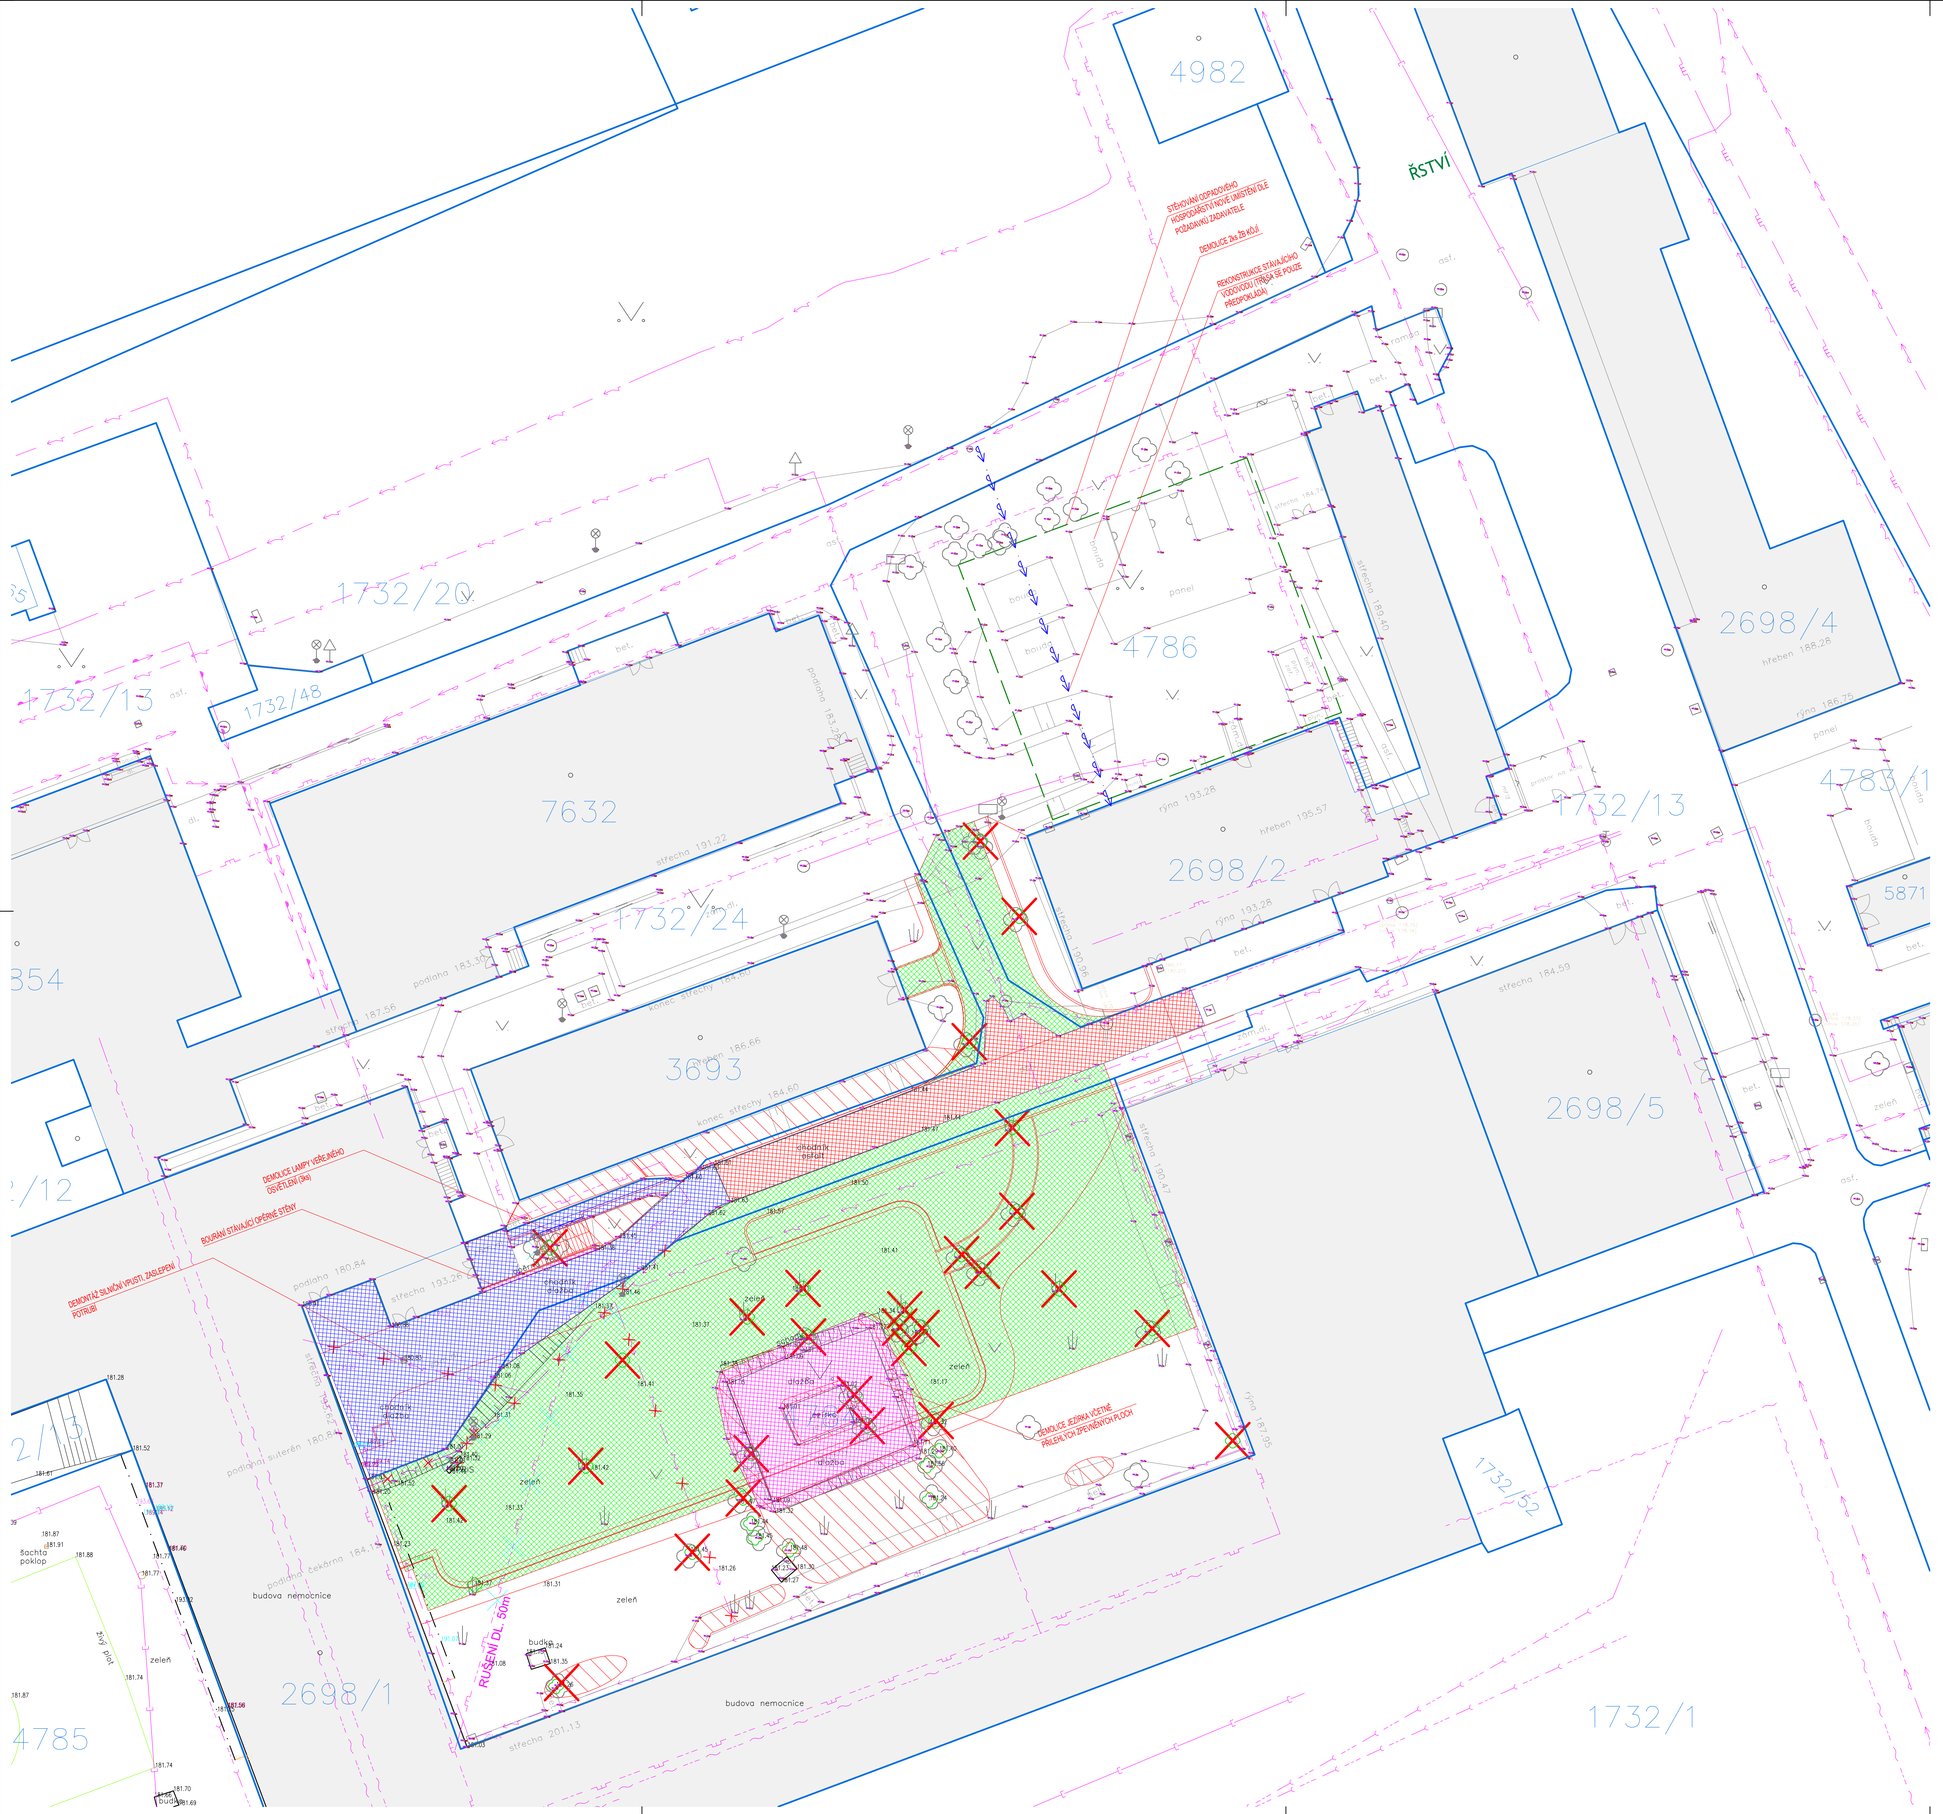
4982
ŘSTVÍ
STĚHOVÁNÍ ODPADOVÉHO HOSPODÁŘSTVÍ NOVÉ UMÍSTĚNÍ DLE POŽADAVKU ZADAVATELE
DEMOLICE 3ks ŽB KÓJÍ
REKONSTRUKCE STÁVAJÍCÍHO VODOVODU (PŘEJDE SE POUZE PŘEDPOKLÁDÁ)
1732/20
1732/13
1732/48
7632
4786
2698/4
2698/2
1732/24
3693
2698/5
1732/13
4783/1
5871
1732/52
1732/1
2698/1
4785
DEMOLICE LAMPY VEŘEJNÉHO OSVĚTLENÍ (3ks)
BOURÁNÍ STÁVAJÍCÍCH OPĚRNÉ STĚNY
DEMONTÁŽ SILNIČNÍ VPUSTI, ZASLEPENÍ POTRUBÍ
DEMOLICE ZELENÁ VČETNĚ PŘILEHLÝCH ZPEVNĚNÝCH PLOCH
RUŠENÍ DL. 50m
budova nemocnice
zeleň
střecha 191.22
střecha 184.59
střecha 201.13
podlaha 183.30
podlaha 180.84
podlaha suterén 180.84
podlaha čekárna 184.11
konec střechy 184.60
konec střechy 184.59
střecha 193.26
střecha 187.56
střecha 180.47
střecha 187.35
střecha 184.47
střecha 189.40
hřeben 195.57
hřeben 188.28
hřeben 186.66
hřeben 193.28
hřeben 193.26
hřeben 186.75
římsa 193.28
římsa 193.26
římsa 187.35
římsa 186.75
římsa 184.47
římsa 184.59
římsa 189.40
atrium
atrium
atrium