


ŘEZ D-D'

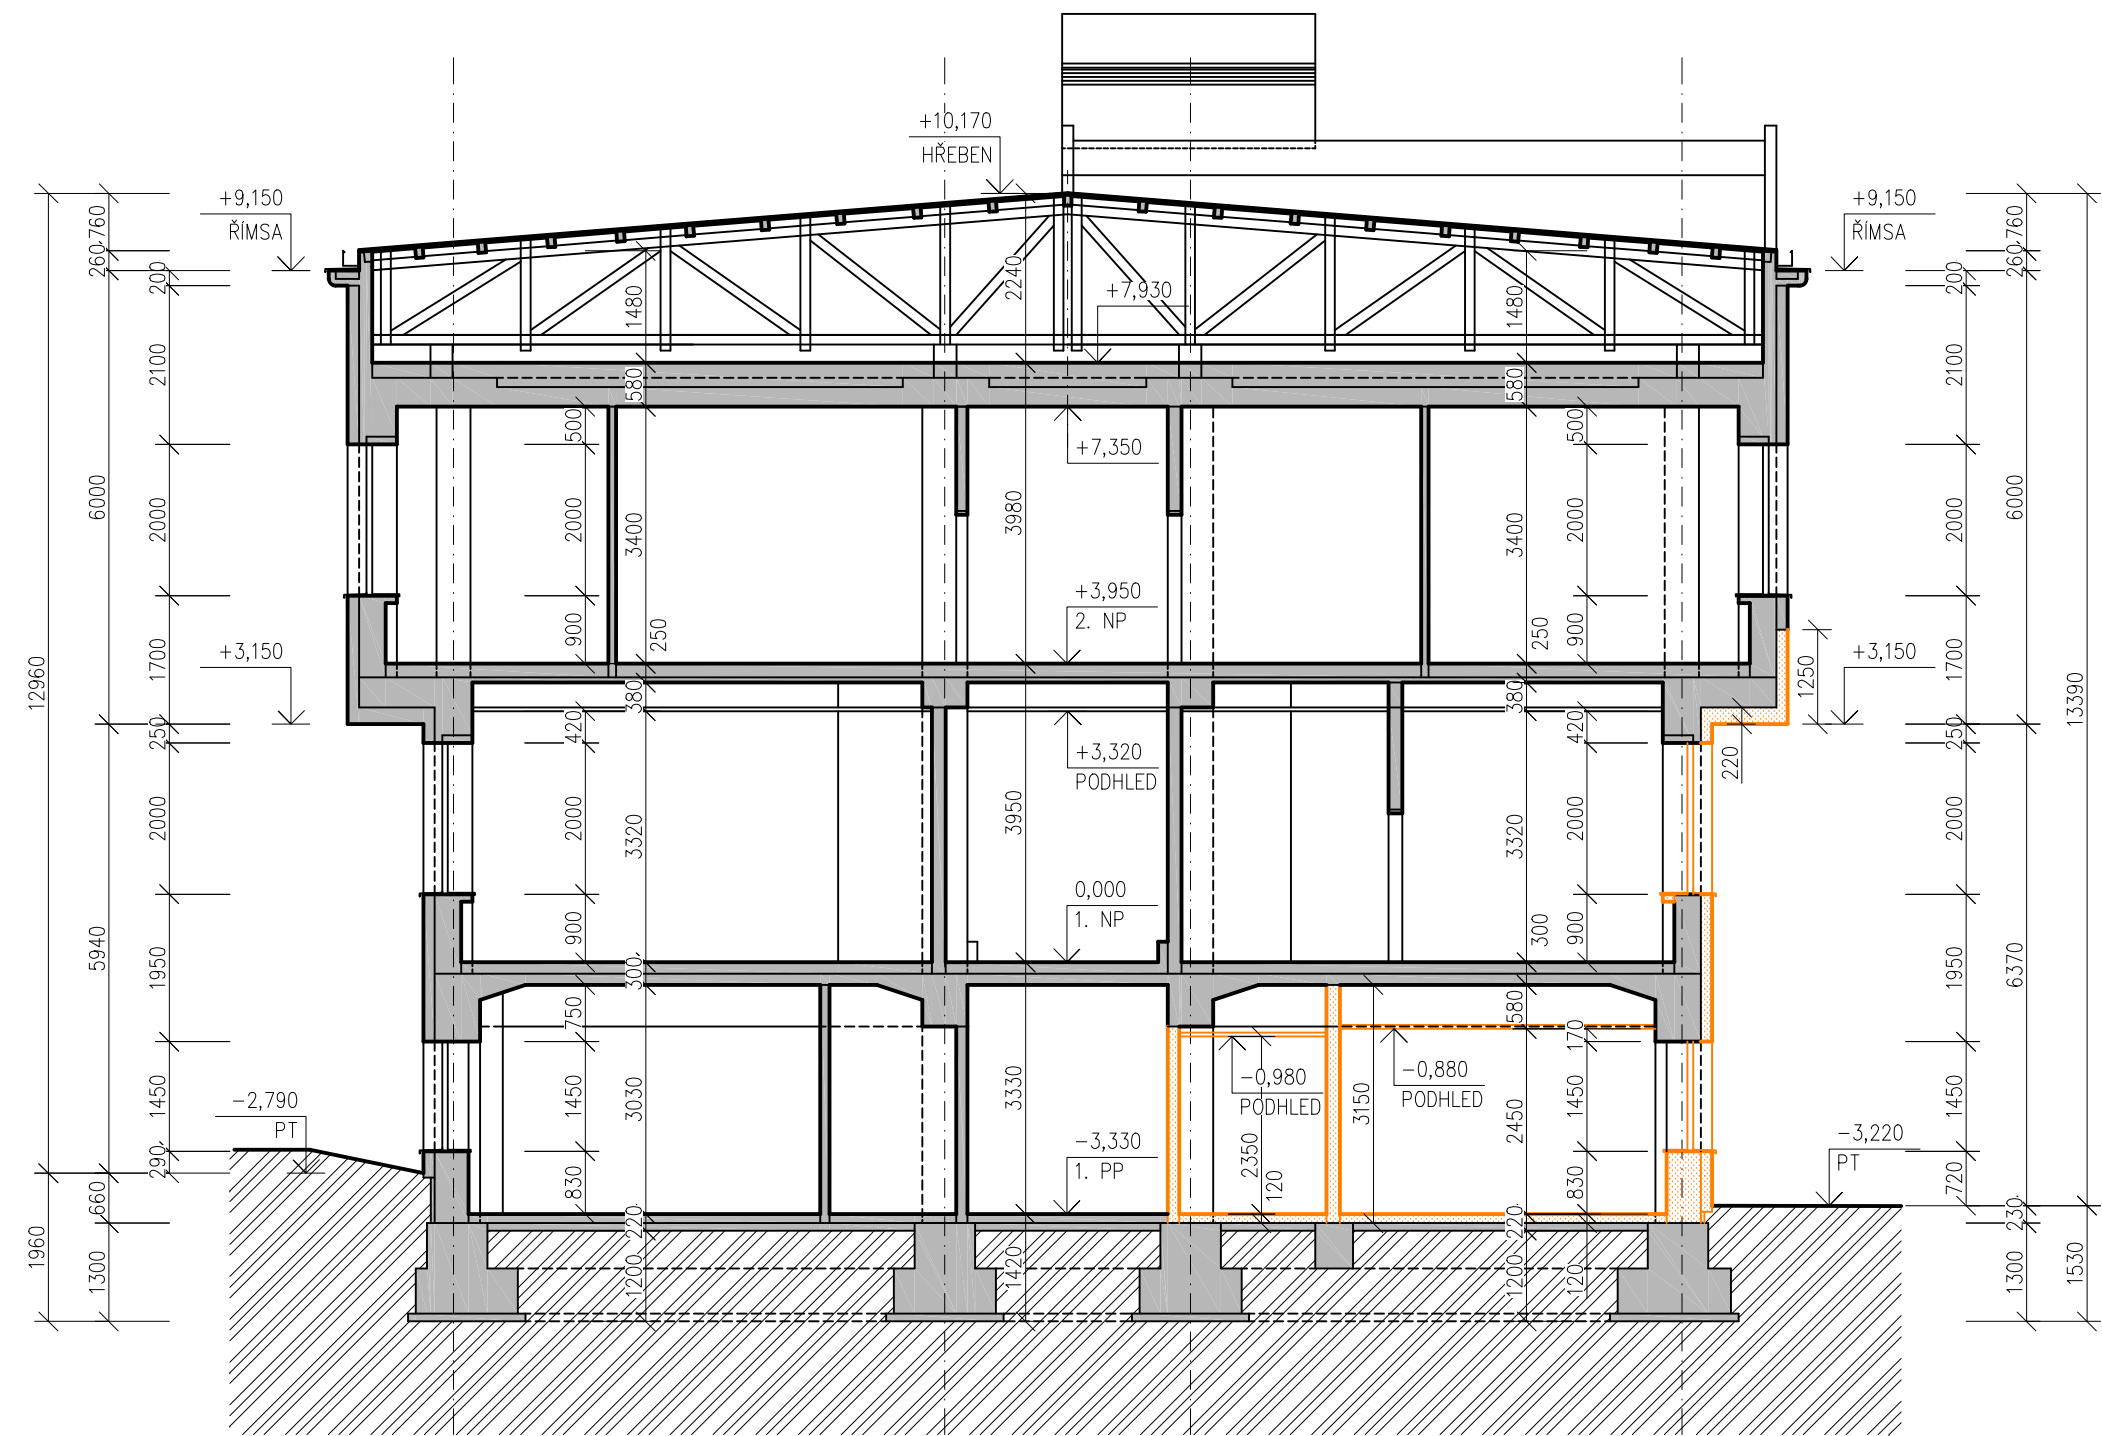

LEGENDA HMOT:




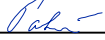
- STÁVAJÍCÍ KONSTRUKCE
- BOURANÉ KONSTRUKCE

Souřadnicový systém : JTSK

Výškový systém : Bpv

SO 01 ±0,000 = 184,25 m n. m.

ZMĚNA STAVBY PŘED JEJÍM DOKONČENÍM

OBJEDNATEL :			<div><div>KANIA</div><div>KANIA, a.s. Špálova 80/9, 702 00 Ostrava - Přívoz tel : 596 243 487 e-mail : info@kania-ostrava.cz</div></div>		
NEMOCNICE TGM HODONÍN, p.o. PURKYŇOVA 2731/11 695 01 HODONÍN					
VEDOUČÍ PROJEKTANT	ING. MAGDALÉNA PALOVSKÁ				
ZODP. PROJEKTANT	ING. ONDŘEJ FABIÁN				
VYPRACOVAL	JAN ZÁSTĚRA				
KONTRLOVAL	ING. MAGDALÉNA PALOVSKÁ				
KRAJ : JIHMORAVSKÝ		STAV. ÚRAD: HODONÍN			
NÁZEV AKCE :			STUPEŇ	DPS	
HODONÍN NEMOCNICE – VÝSTAVBA PAVILONU MAGNETICKÉ REZONANCE			DATUM	12/2022	
			FORMÁT/POČET STR.	A4/3	
			MĚŘÍTKO	1:100	
			ARCHIVNÍ ČÍSLO		
NÁZEV OBJEKTU :		ČÁST :	Č. ZAK.	22013	
SO 01 - PAVILON ZM		D.1.1 ARCHITEKTONICKO-STAVEBNÍ ŘEŠENÍ	SOUBOR	DWG	
NÁZEV PŘÍLOHY :			Č. PŘÍLOHY :		
STÁVAJÍCÍ STAV + BOURÁNÍ - PŘÍČNÝ ŘEZ			22013-DPS-D.1.1-SO 01-04		