



POHLED SEVERNÍ

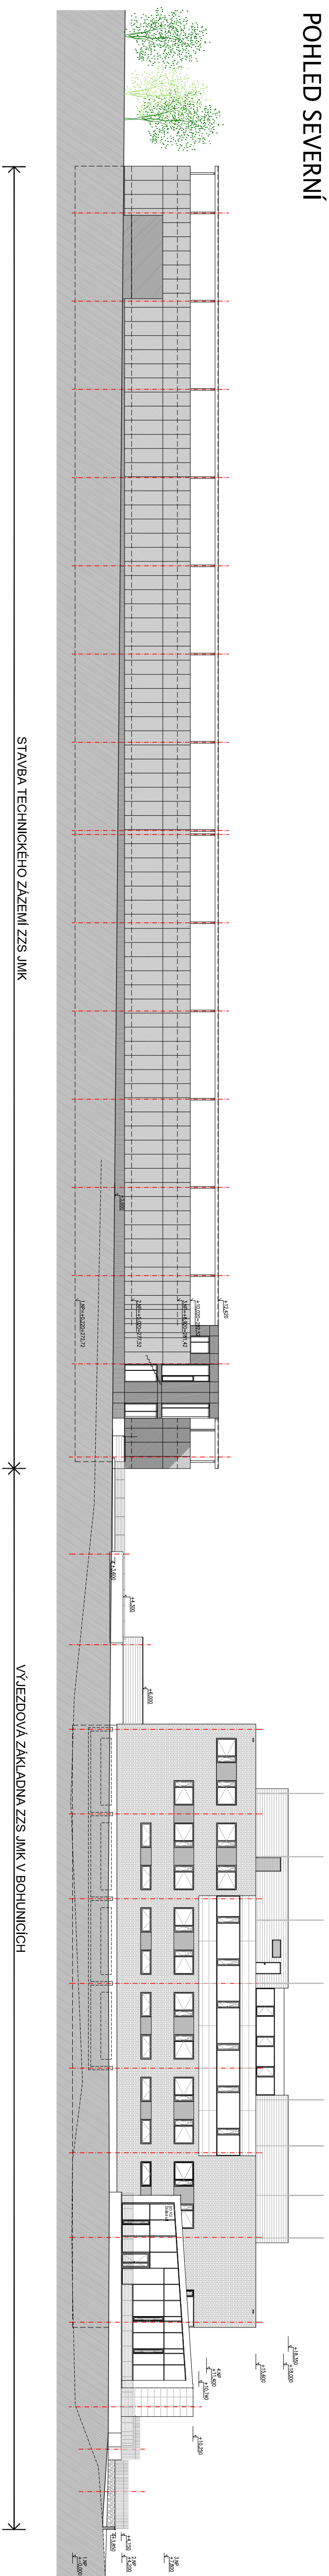

POHLED JIŽNÍ

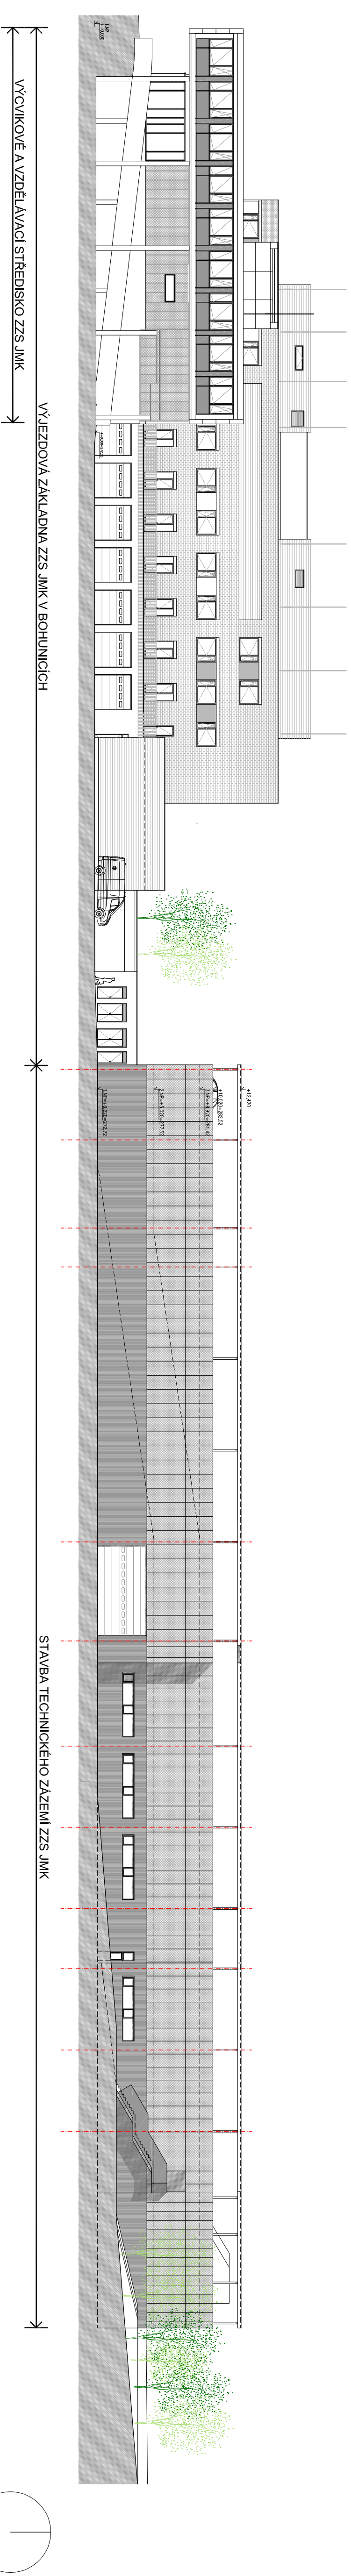

"Stavba technického zázemí ZVS JmK v areálu v Brně – Bohunicích"

Statebník: ZS Jmč, p.o.
AUTOR: ING.ARCH. VLADISLAV VRÁNA, ING.ARCH. MARTIN HÁDLÍK, ING.ARCH. MARTIN HADLÍK
ATELIER 2002, Zachova 6, 602 00 Brno, IČ: 26897270 leden 2020
VYPRACOVAL: ING.ARCH. MARTIN HÁDLÍK A1812

POHLED SEVERNÍ A JIŽNÍ 1 : 300

B.8