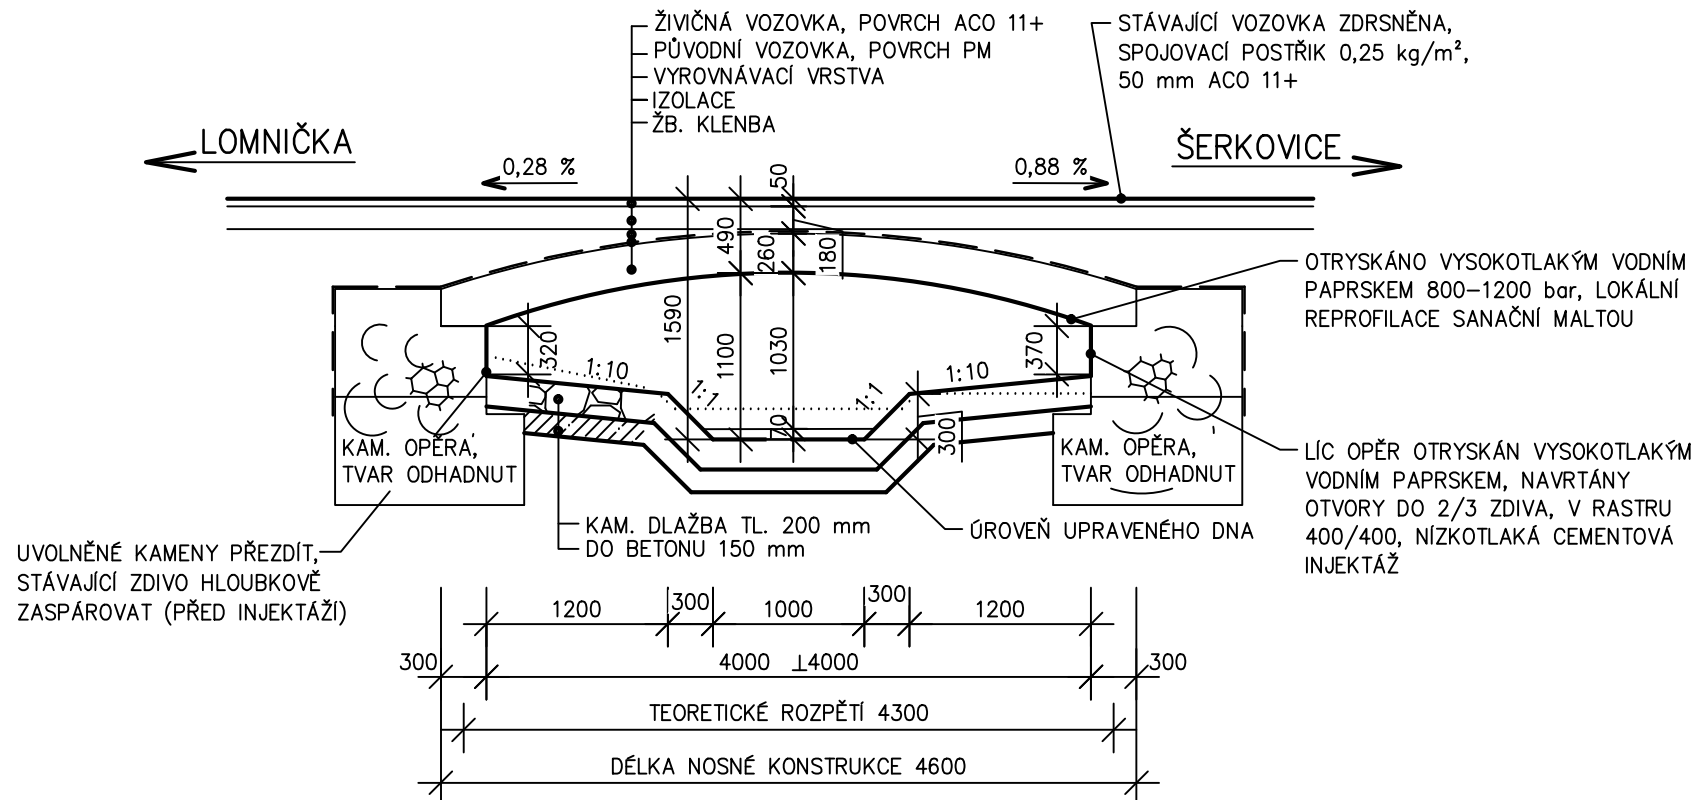


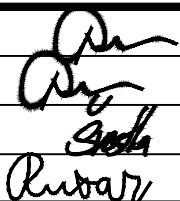

PODÉLNÝ ŘEZ – NOVÝ STAV 1:50



SO 202

Souřadnicový systém: MÍSTNÍ

Výškový systém: MÍSTNÍ

HIP	Ing. Jaromír RUŠAR		 Majdalena 19, 638 00 Brno Tel., fax: 545 222 037 E-mail: info@rusar.cz	
Zodpovědný projektant	Ing. Jaromír RUŠAR			
Vypracoval	Miloslav ŠVESTKA			
Kontroloval	Ing. Květoslav RUŠAR			
Kraj:	Jihomoravský	Datum	Březen 2015	
Investor:	Správa a údržba silnic Jihomoravského kraje, p.o.k.	Formát	2 A4	
Název akce:	III/37710 Šerkovice, most 37710-2	Měřítko	1:50	
Název objektu: SO 202 - MOST	PODÉLNÝ ŘEZ - NOVÝ STAV	Účel	PDPS	
		Čís.zakáz.	182 - 2014	
		Archivní čís.	48 - 2014	
		Čís.soupravy	Čís. výkresu:	
Název výkresu:			06	