


PŘÍČNÝ ŘEZ 1:50

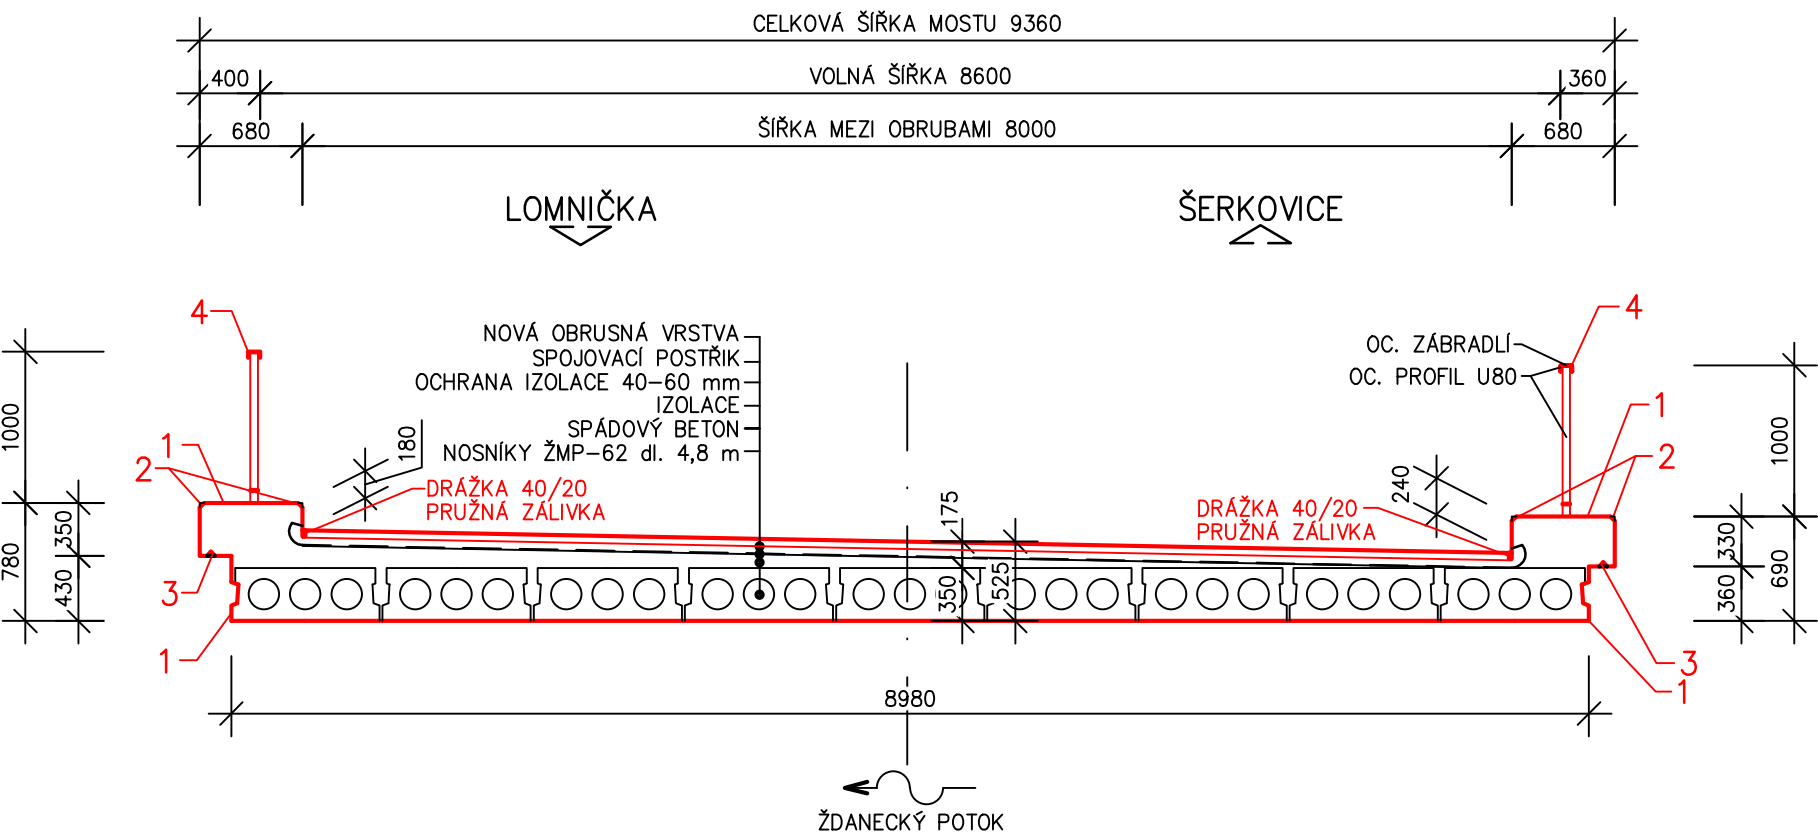


LEGENDA:

1. OPRAVA ŘÍMS A NOSNÍKŮ
-OTŘYSKÁNO VYSOKOTLAKÝM VODNÍM PAPRSKEM 800bar, VYSPRÁVKA SANAČNÍ MALTOU (NEROVNOSTI NAD 15mm), HYDROFBNÍ PENETRACE DLE ČSN EN 1504-2
2. SRAŽENÍ HRAN ŘÍMS
-HRANY ŘÍMS SRAZIT ROZBRUŠOVACÍM KOTOUČEM 30/30 mm.
3. OKAPNÍ DRÁŽKA
-VYFRÉZOVÁNÍ OKAPNÍ DRÁŽKY HLoubKY 30mm, ŠÍŘKY 30-50mm
4. OPRAVA ZÁBRADLÍ
-ODŘEZAT KONCE MADEL, ZALICOVAT SE SLOUPKY
-LEVOSTRANNÉ (VÝTOK) ZÁBR. OPRAVIT SPODKY SLOUPKŮ, POŠKOZENÝCH PO AUTONEHODĚ (VYROVNÁNÍ ZÁBRADLÍ V PODÉLNÉM SMĚRU NEBUDE PROVEDENO), LOKÁLNÍ OPRAVA VYHLÉ VÝPLNĚ
-MÍSTA S POŠKOZENOU PKO PO ZÁSAHU PLAMENEM LOKÁLNĚ NATŘÍT (3VRSTVÝ SYSTÉM PKO 250µm.

SO 201

Souřadnicový systém: S-JTSK
Výškový systém: Bpv

HIP	Ing. Jaromír RUŠAR		 Majdalenky 19, 638 00 Brno Tel., fax: 545 222 037 E-mail: info@rusar.cz	
Zodpovědný projektant	Ing. Jaromír RUŠAR			
Vypracoval	Miloslav ŠVESTKA			
Kontroloval	Ing. Květoslav RUŠAR			
Kraj:	Jihomoravský	Datum		Březen 2015
Investor:	Správa a údržba silnic Jihomoravského kraje, p.o.k.	Formát		2 A4
Název akce: III/37710 Šerkovice, most 37710-1		Měřítko		1:50
Název objektu: SO 201 - MOST		Účel		PDPS
		Čís.zakáz.		182 - 2014
		Archivní čís.		48 - 2014
Název výkresu:		Čís.soupravy		Čís. výkresu:
PŘÍČNÝ ŘEZ				02