


LEGENDA ČAR


- kanalizace splašková – odvod kondenzátu
- kanalizace splašková
- kanalizace splašková stávající

LEGENDA ZNAČEK

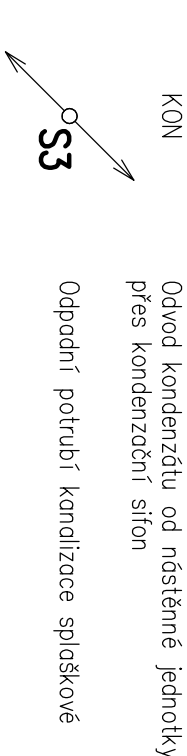

POZNÁMKA

- KANALIZAČNÍ POTRUBÍ JE OZNAČENO VNĚJŠÍM PRŮMĚREM.
- PŘESNOU POLOHU NAPOJENÍ ODVODŮ KONDENZÁTU OD VZT. JE NUTNO PŘI REALIZACI KOORDINOVAT S PROFESÍ VZT.
- PŘESNOU POLOHU KANALIZAČNÍHO POTRUBÍ JE NUTNO NA STAVBĚ KOORDINOVAT S OSTATNÍMI ROZVODY V OBJEKTU.
- TRASOVÁNÍ POTRUBÍ JE JEN ORIENTAČNÍ. PŘÍPADNÉ ODCHYLKY JE POTŘEBA ŘEŠIT S PROJEKTANTEM ČÁSTI
- VEŠKERÉ PROSTUPY NOSNÝMI KONSTRUKCEMI JE NUTNO KONZULTOVAT SE STATIKEM.

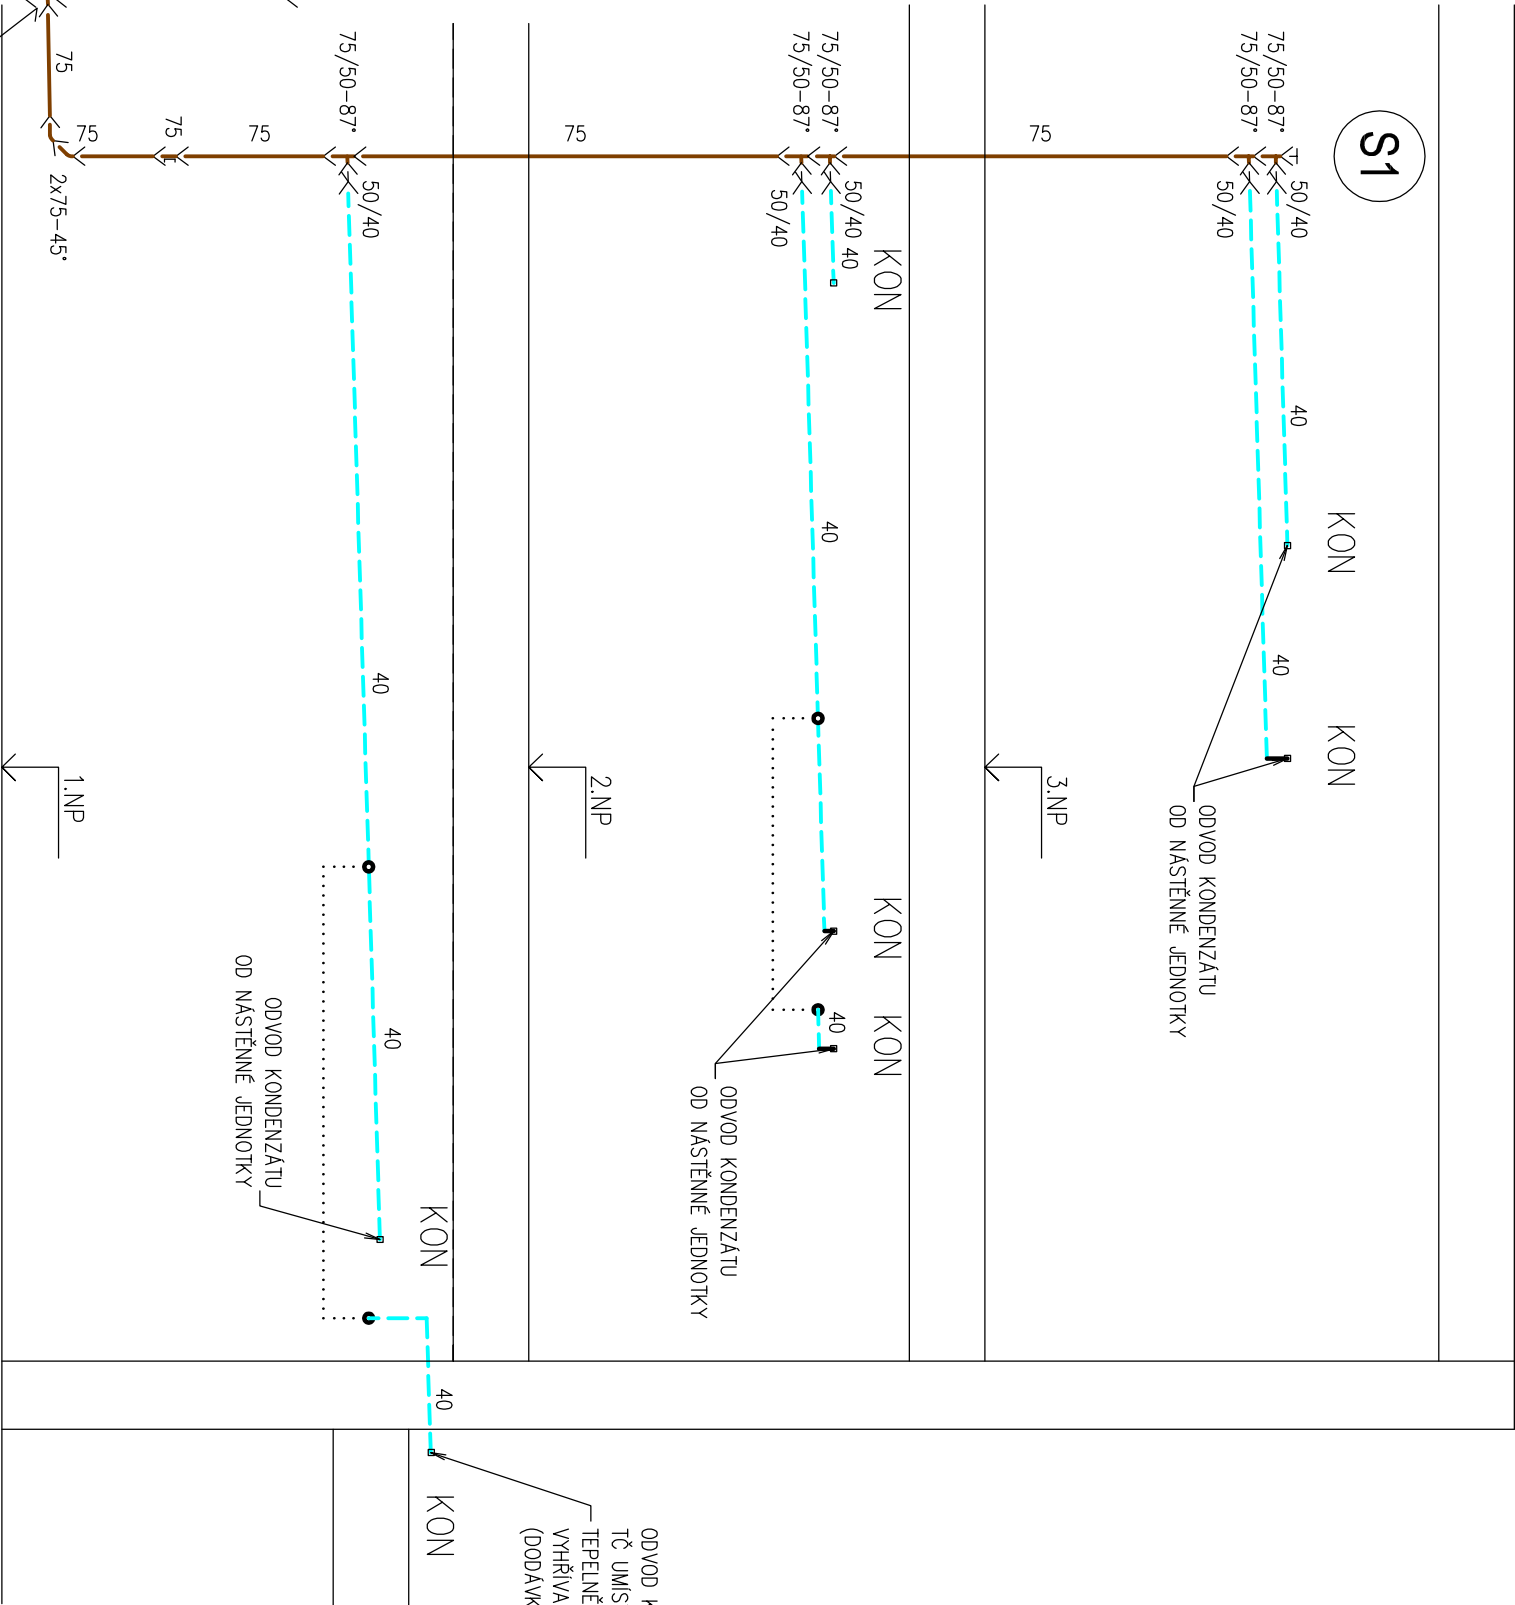

ODVOD KONDENZÁTU OD KONDENZAČNÍ JEDNOTKY
TČ UMÍSTĚNÉ NA STŘEŠE
TEPELNĚ IZOLOVANÉ ODTOKOVÉ POTRUBÍ DN40
VYHŘÍVANÉ SAMOREGULAČNÍM TOPNÝM KABELEM
(DODÁVKA PROFESÍ ELEKTRO)

HLAVNÍ INŽENÝR PROJEKTU		ING. ARCH. VLADISLAV VRÁNA		
ZODP. PROJEKTANT		ING. IVO MORAWITZ		
VYPRACOVAL		ING. ŽANĚTA OPRŠÁLOVÁ		
KONTROLOVAL		ING. IVO MORAWITZ		
STAVEBNÍK: Jihomoravský kraj, Žerotínovo náměstí 3, 601 82 Brno				
NÁZEV AKCE:				
„Klimatizace pro výjezdovou základnu ZZS Vyškov				
OBJEKT:				
F 02				
NÁZEV VÝKRESU				
SCHÉMA KANALIZACE				