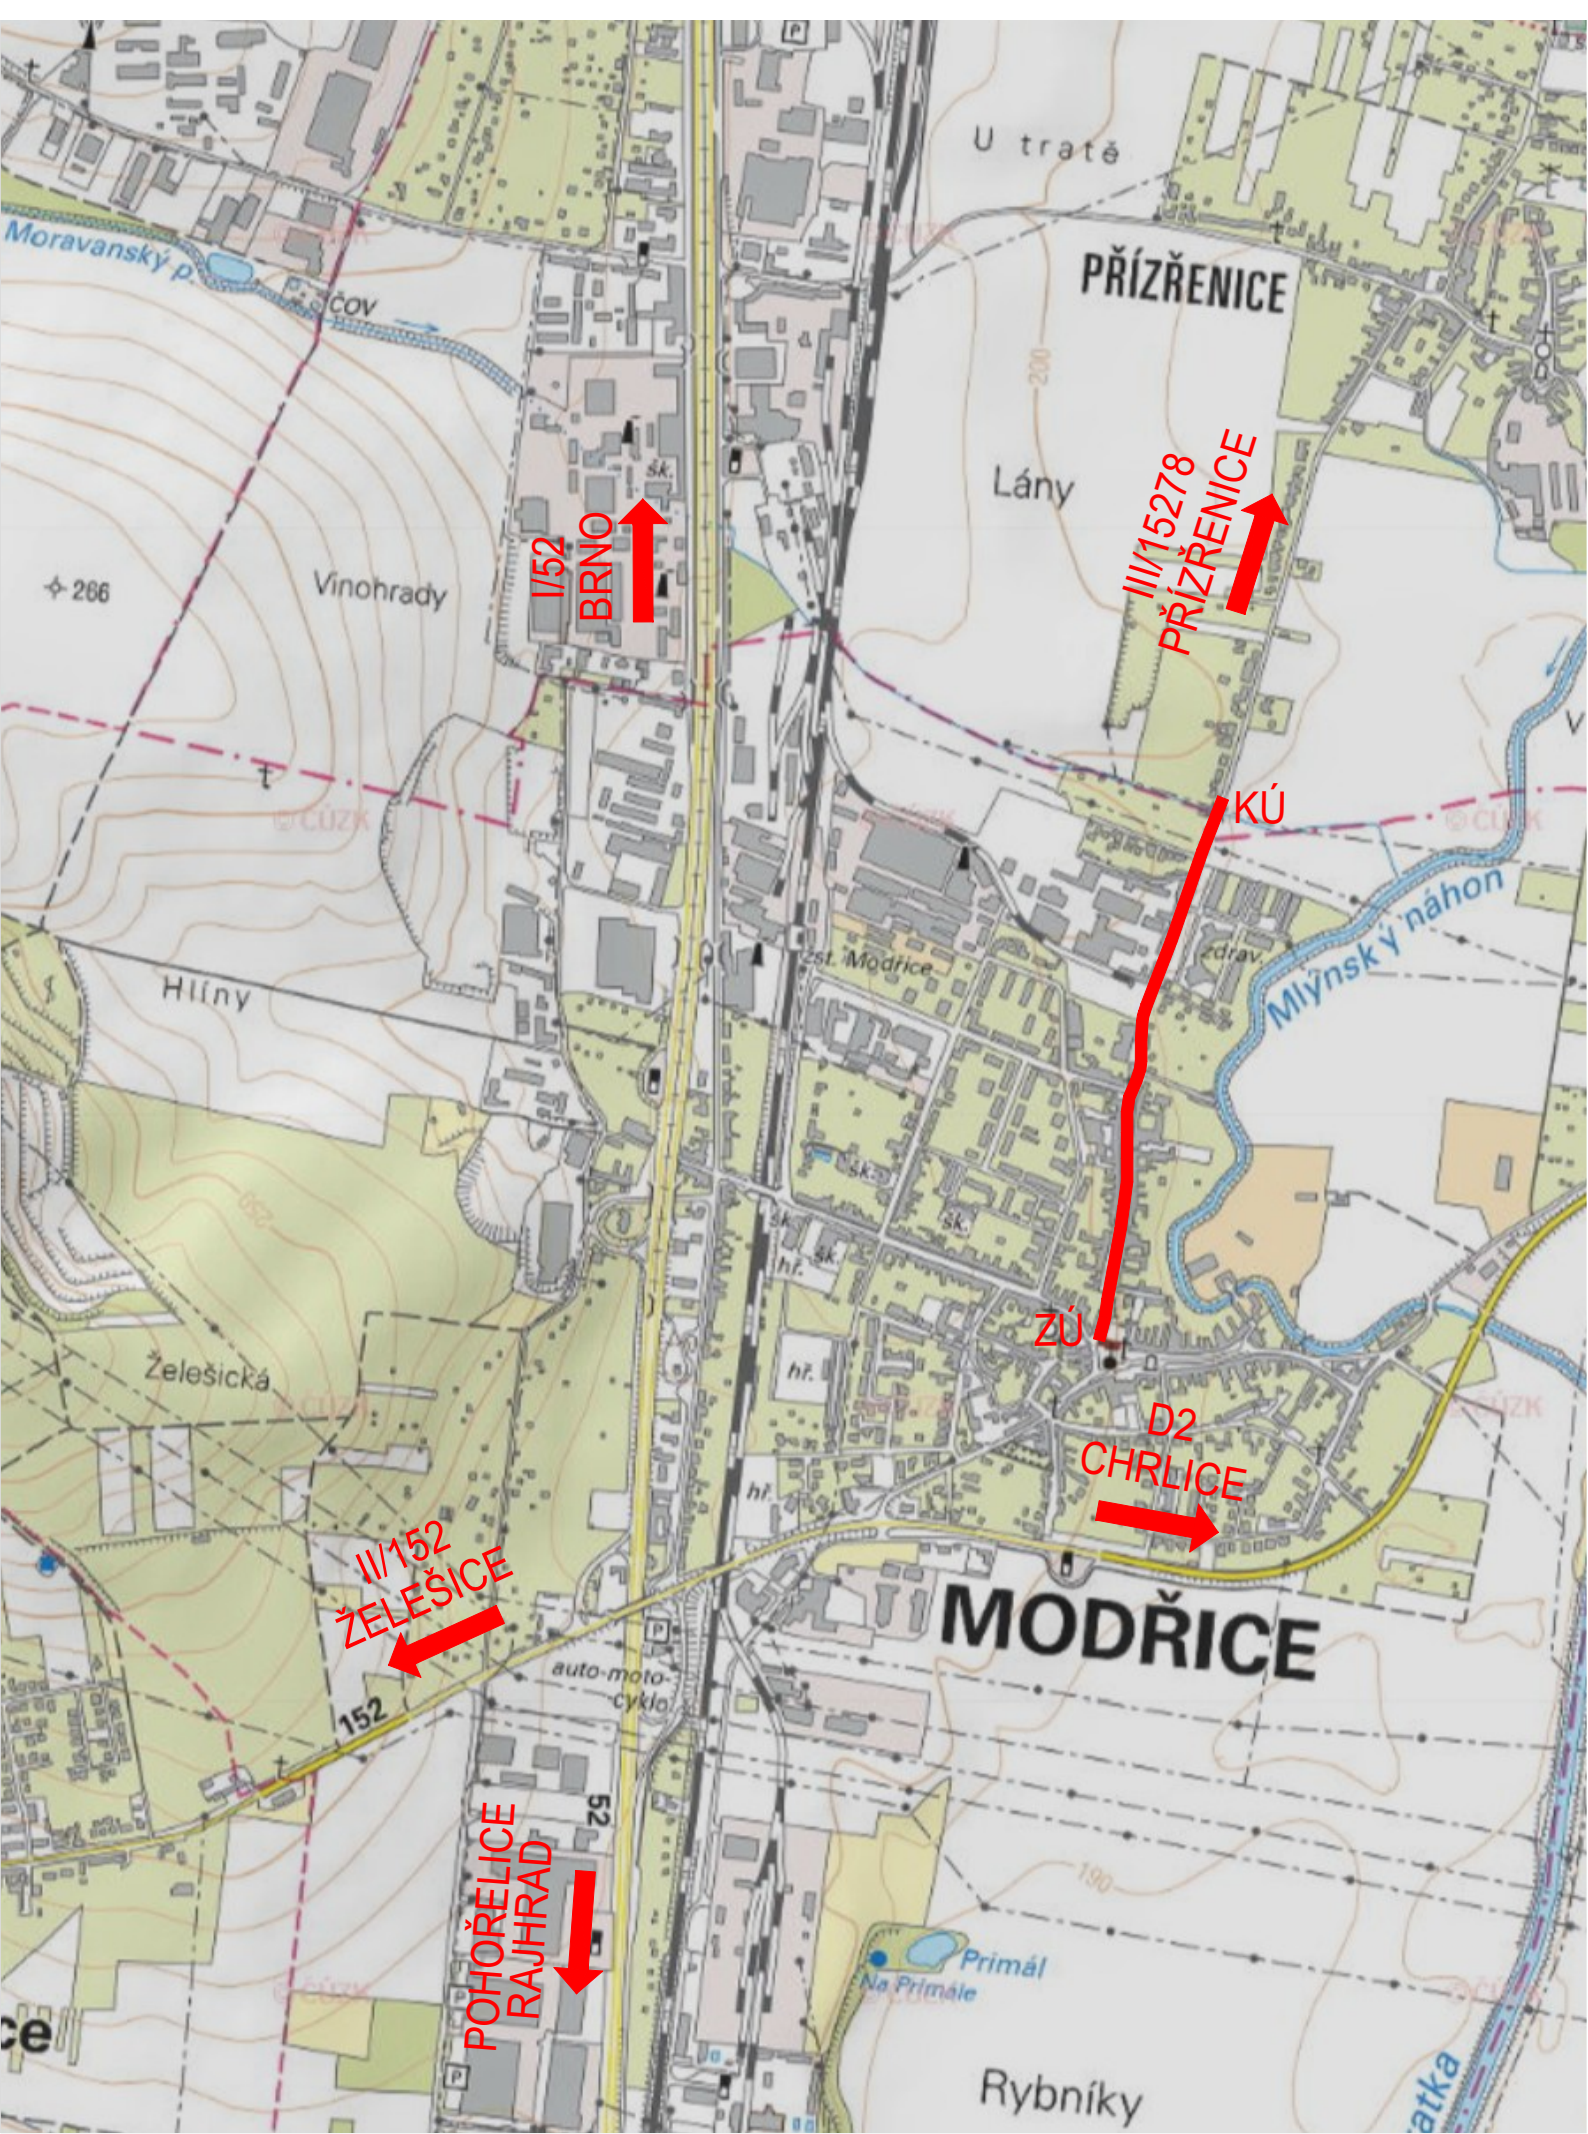




# SITUAČNÍ VÝKRES ŠIRŠÍCH VZTAHŮ 1:15 000



C

DSP


OBJEDNATEL:



Správa a údržba silnic Jihomoravského kraje,  
příspěvková organizace kraje, Žerotínovo nám.449/3, 602 00 Brno


Město Modřice  
náměstí Svobody 93, 664 42 Modřice

GENERÁLNÍ PROJEKTANT



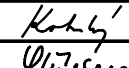

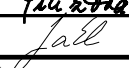
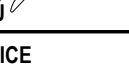
Linio Plan, s.r.o.  
Sochorova 23, 616 00 Brno

HLAVNÍ INŽENÝR PROJEKTU

ING. FRANTIŠEK KOKORSKÝ 

ČÍS. ZAKÁZKY

L-21-143-000

ZODPOVĚDNÝ PROJEKTANT	ING. FRANTIŠEK KOKORSKÝ		<div>ZPRACOVATEL</div> <div> Linio Plan, s.r.o. Sochorova 23, 616 00 Brno</div>	
VYPRACOVAL	ING. MARKÉTA STŘÍŽOVÁ			
KONTROLOVAL	ING. TOMÁŠ JAKL			
KRAJ	OKRES	MÚ/OÚ		
JIHOMORAVSKÝ	BRNO-VENKOV	MODŘICE		
STAVBA:			DATUM	05/2022
III/15278 Modřice, ul. Masarykova			FORMÁT	2 A4
			MĚŘÍTKO	1:15000
ČÁST:			ÚČEL	DSP
SITUAČNÍ VÝKRESY			ČÍSLO ZAKÁZKY	L-21-143-000
			ČÍS. SOUPRAVY	ČÍS. PŘÍLOHY
SITUAČNÍ VÝKRES ŠIRŠÍCH VZTAHŮ				1