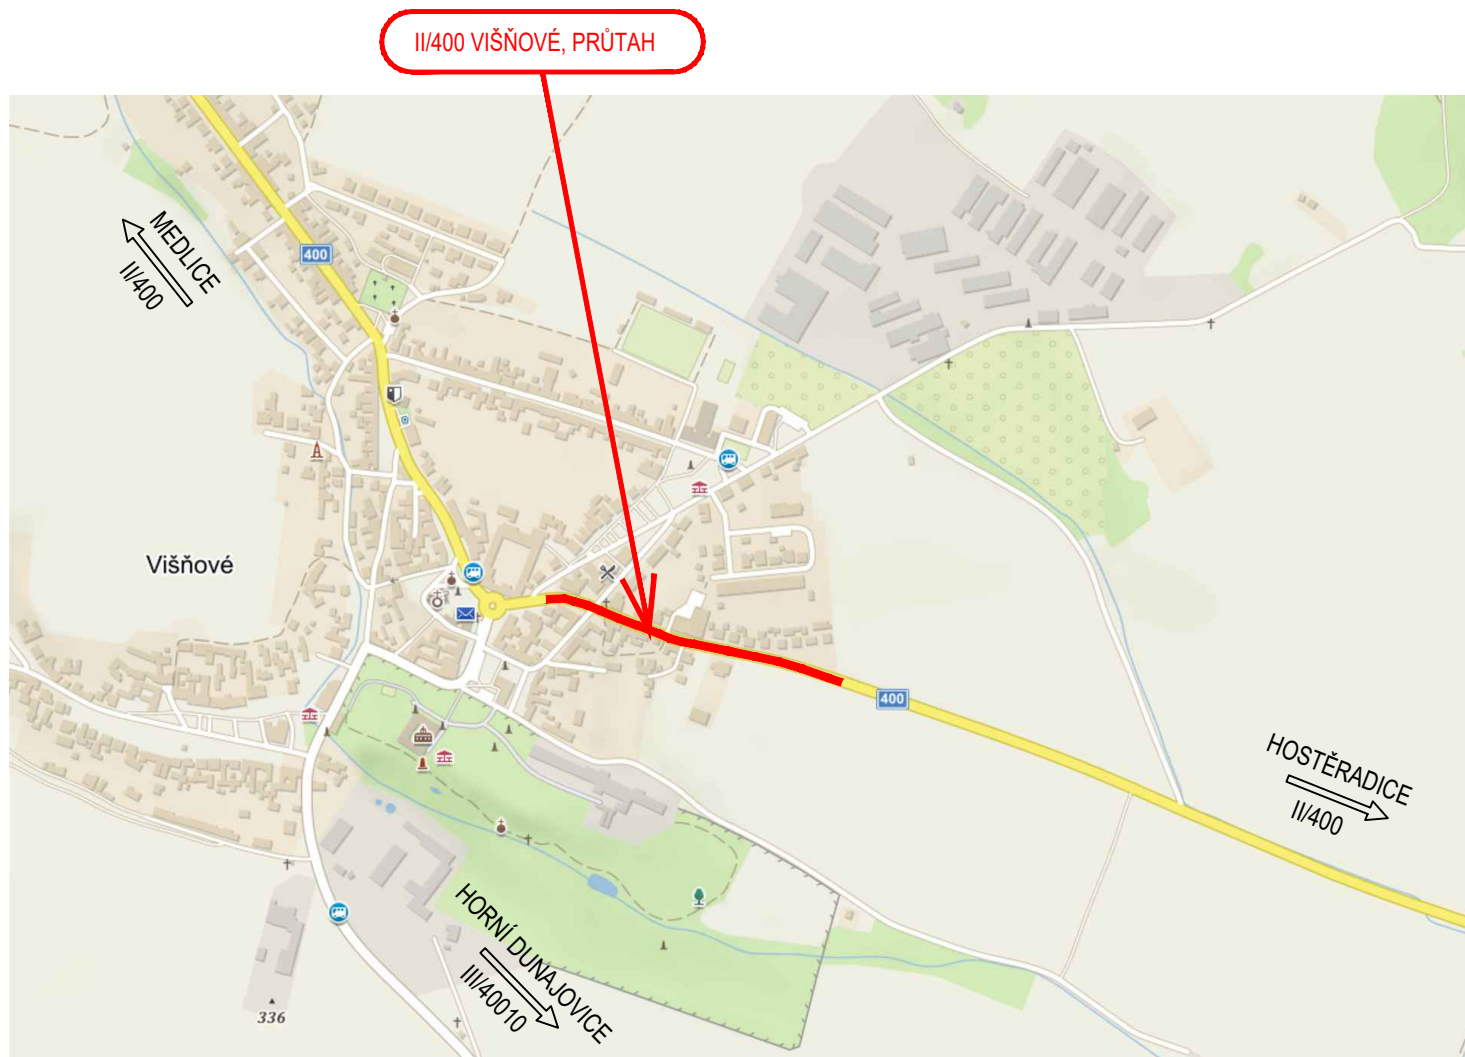
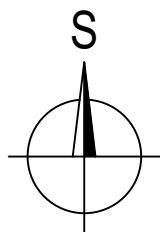


SITUAČNÍ VÝKRES ŠIRŠÍCH VZTAHŮ



INVESTOR



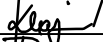
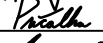
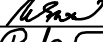

Správa a údržba silnic Jihomoravského kraje
příspěvková organizace kraje
Žerotínovo náměstí 449/3, Veveří
602 00 Brno



C

Průtah

SOUŘADNICOVÝ SYSTÉM: S-JTSK
VÝŠKOVÝ SYSTÉM: Bpv

VEDOUČÍ PROJEKTANT		Ing. Martin ŘEHULKA		 PRIS Projekční kancelář PRIS spol. s r.o. OSO VÁ 20, 625 00 BRNO tel. / fax 547 212 053, e-mail info@pris.cz	
ODPOVĚDNÝ PROJEKTANT		Ing. Dagmar KLAJMONOVÁ			
ZODPOVĚDNÝ PROJEKTANT		Ing. Radoslav PUČÁLKA			
VYPRACOVAL		Bc. Kateřina MRKVOVÁ			
KONTROLOVAL		Ing. Jiří ŠRUBAŘ			
KRAJ	JIHOMORAVSKÝ	OBJEDNATEL DOKUMENTACE	SÚS Jihomoravského kraje	DATUM	10/2022
AKCE <h1>II/400 Višňové, průtah</h1>				FORMÁT	2 A4
				MĚŘITKO	-
				STUPEŇ	DSP/PDPS
				ČÍS. ZAKÁZKY	21143
				ARCHIVNÍ ČÍS.	C.1_SVSV.dwg
PŘÍLOHA SITUAČNÍ VÝKRES ŠIRŠÍCH VZTAHŮ				ČÍS. SOUPRAVY	ČÍS. VÝKRESU <h1>C.1</h1>