

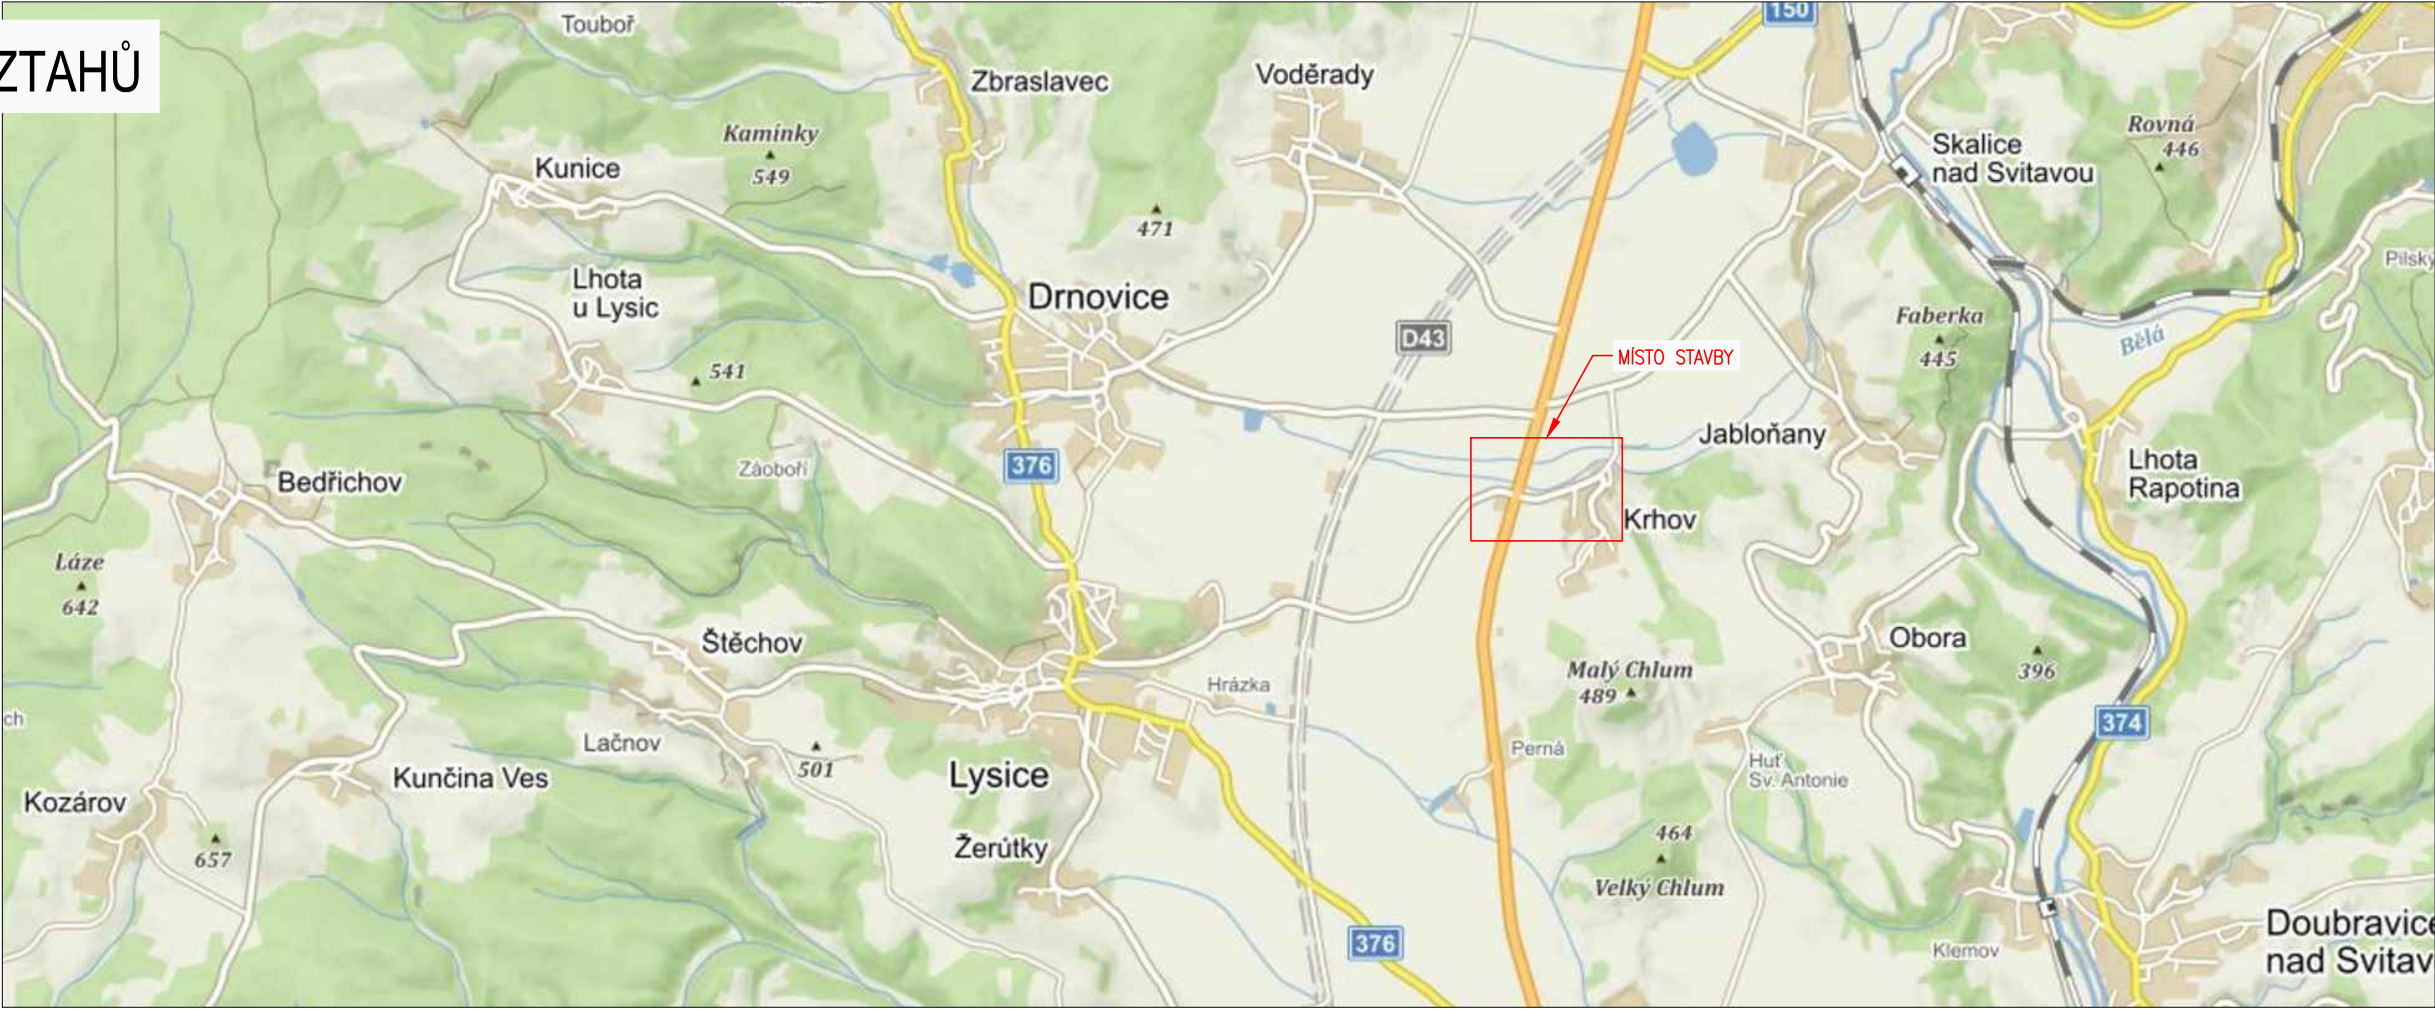


BEZ MĚŘÍTKA

SITUAČNÍ VÝKRES ŠIRŠÍCH VZTAHŮ

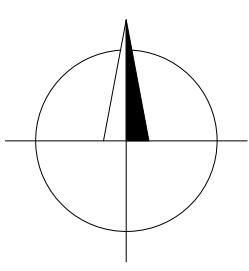

M 1:2000

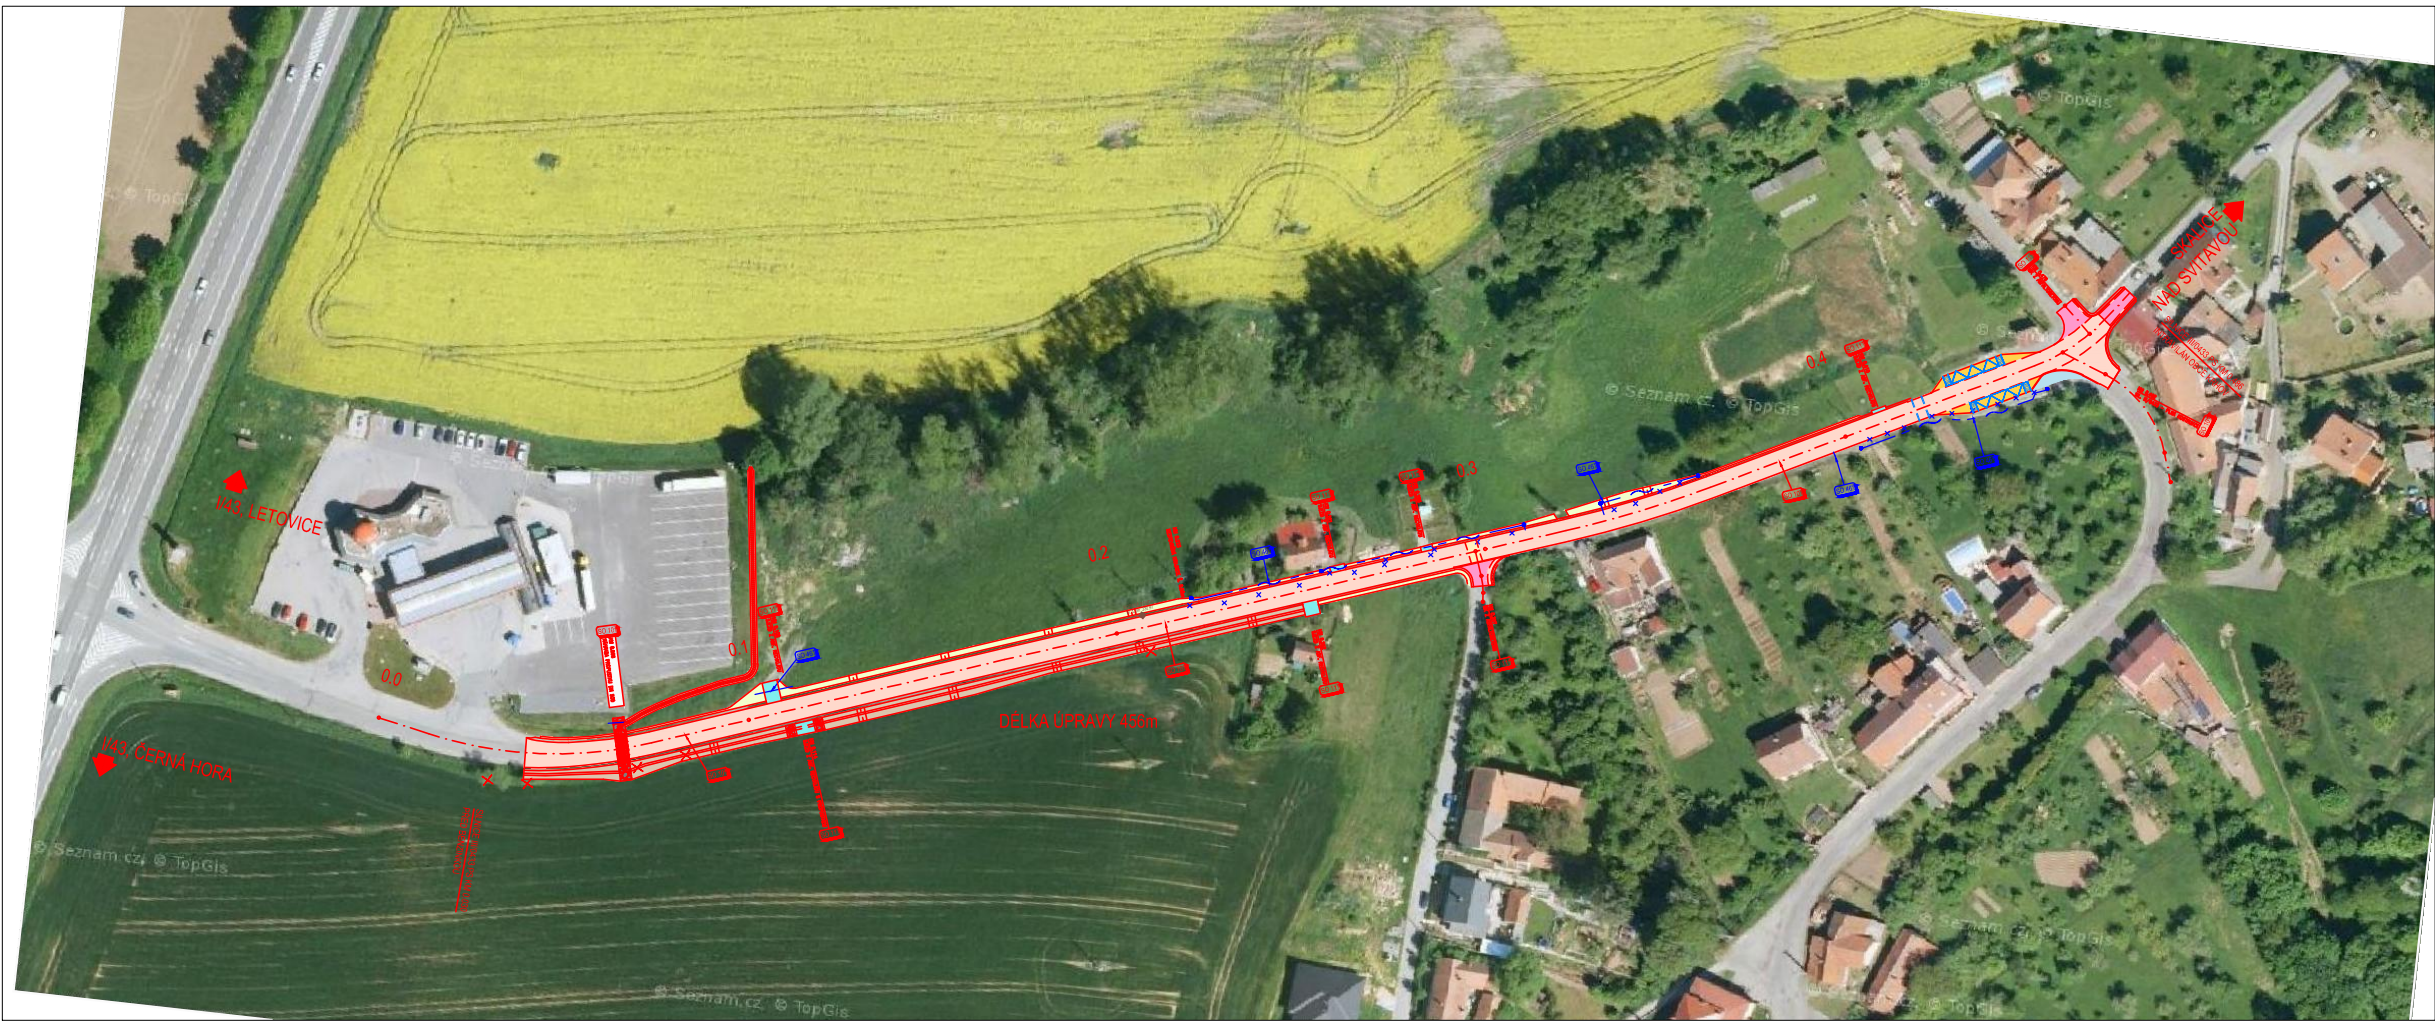

ZMĚNA VÝKRESU:				
Č. ZMĚNY	PŘEDMĚT ZMĚNY	ZMĚNU PROVEDL	PODPIS	DATUM ZMĚNY
1				
2				
3				

C

SOUŘADNICOVÝ SYSTÉM : JTSK
VÝŠKOVÝ SYSTÉM : B.p.v.

VEDOUCÍ PROJEKTANT - HIP	ING. VLADISLAV TYTKO			
ZODPOVĚDNÝ PROJEKTANT	ING. KRISTÝNA NEDĚLOVÁ			
VYPRACOVAL	ING. KRISTÝNA NEDĚLOVÁ			
KONTROLOVAL	ING. ZDENĚK LEGERSKÝ			
KRAJ, MěÚ, ObÚ	JIHOMORAVSKÝ, BLANSKO			
OBJEDNATEL, INVESTOR	SÚSJMK			
NÁZEV AKCE:	III/0433 KRHOV		DATUM	12/2021
NÁZEV OBJEKTU:	SITUAČNÍ VÝKRESY		FORMÁT	3 x A4
			MĚŘÍTKO	1:2000
			STUPEŇ	PDPS
			ZAK. ČÍSLO	210167
NÁZEV VÝKRESU:	SITUAČNÍ VÝKRES ŠIRŠÍCH VZTAHŮ		Č. SOUPRAVY	Č. VÝKRESU
			01	