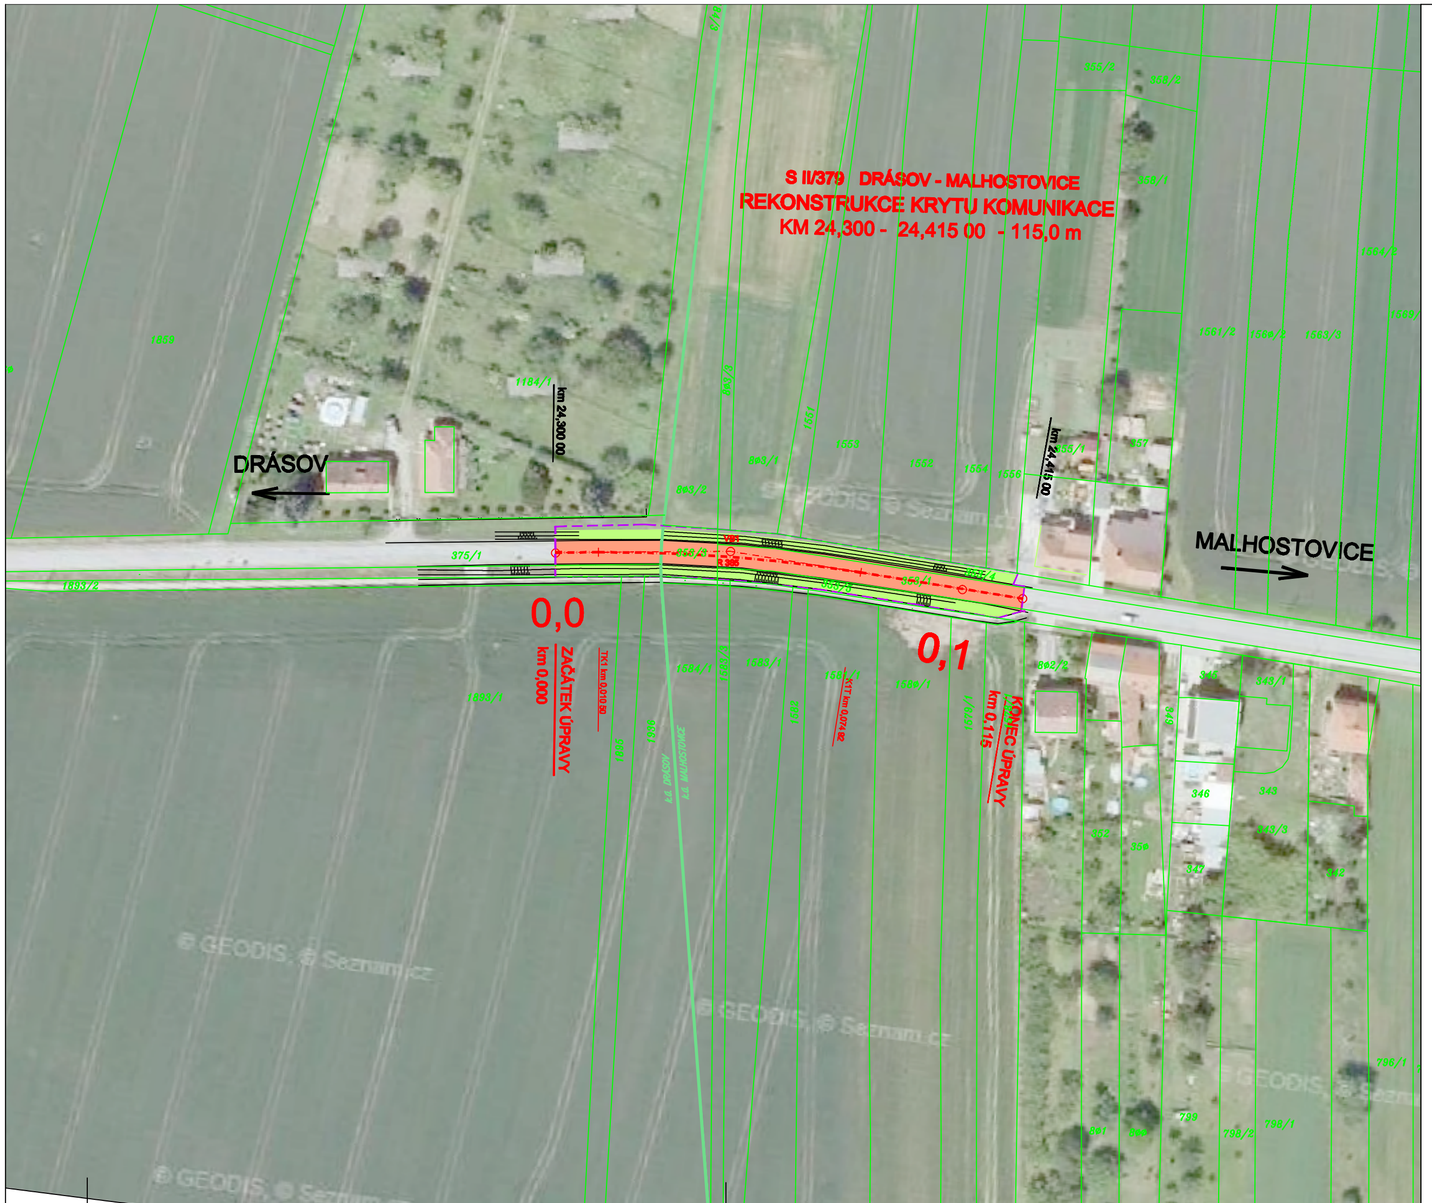

VEDOUCÍ PROJEKTANT	ZODPOV. PROJEKTANT	VYPRACOVALA	
Ing.ŠAMÁNEK MILAN	Ing.ŠAMÁNEK MILAN	Ing.BAŠOVÁ DANA	
INVESTOR Správa a údržba silnic Jihomoravského kraje Žerotínovo náměstí 3/5, 601 82 Brno		MĚŘÍTKO :	1 : 1000
		FORMÁT:	2 x A4
		DATUM :	12/2010
AKCE II/ 379 DRÁSOV – MALHOSTOVICE		STUPEŇ :	STAVEBNÍ POVOLENÍ
STAVBA REKONSTRUKCE KRYTU KOMUNIKACE km 24,300–24,415		Č.ZAKÁZKY :	7115
		ČÁST DOK.	PROFESE / VÝKRES Č.
OBSAH SITUACE STAVBY		B	B2