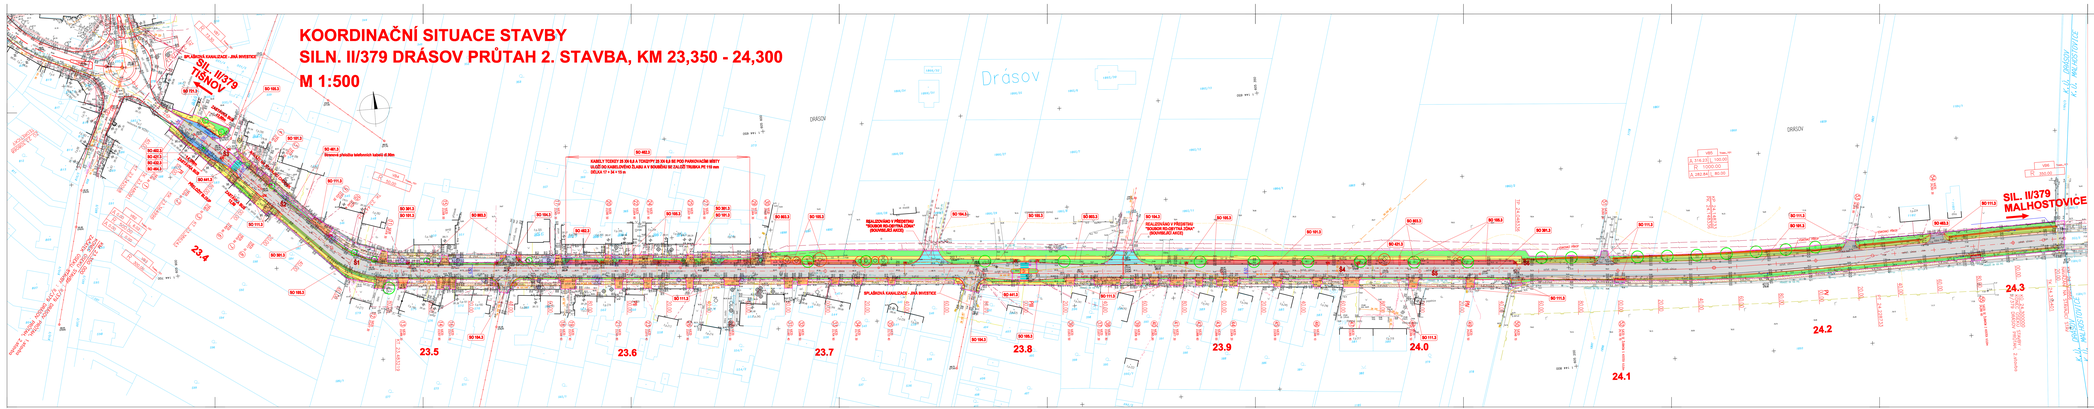KOORDINAČNÍ SITUACE STAVBY
SILN. II/379 DRÁSOV PRŮTAH 2. STAVBA, KM 23,350 - 24,300
M 1:500