KOORDINAČNÍ SITUACE

M 1:500

II/379 DRÁSOV PRŮTAH 1.STAVBA
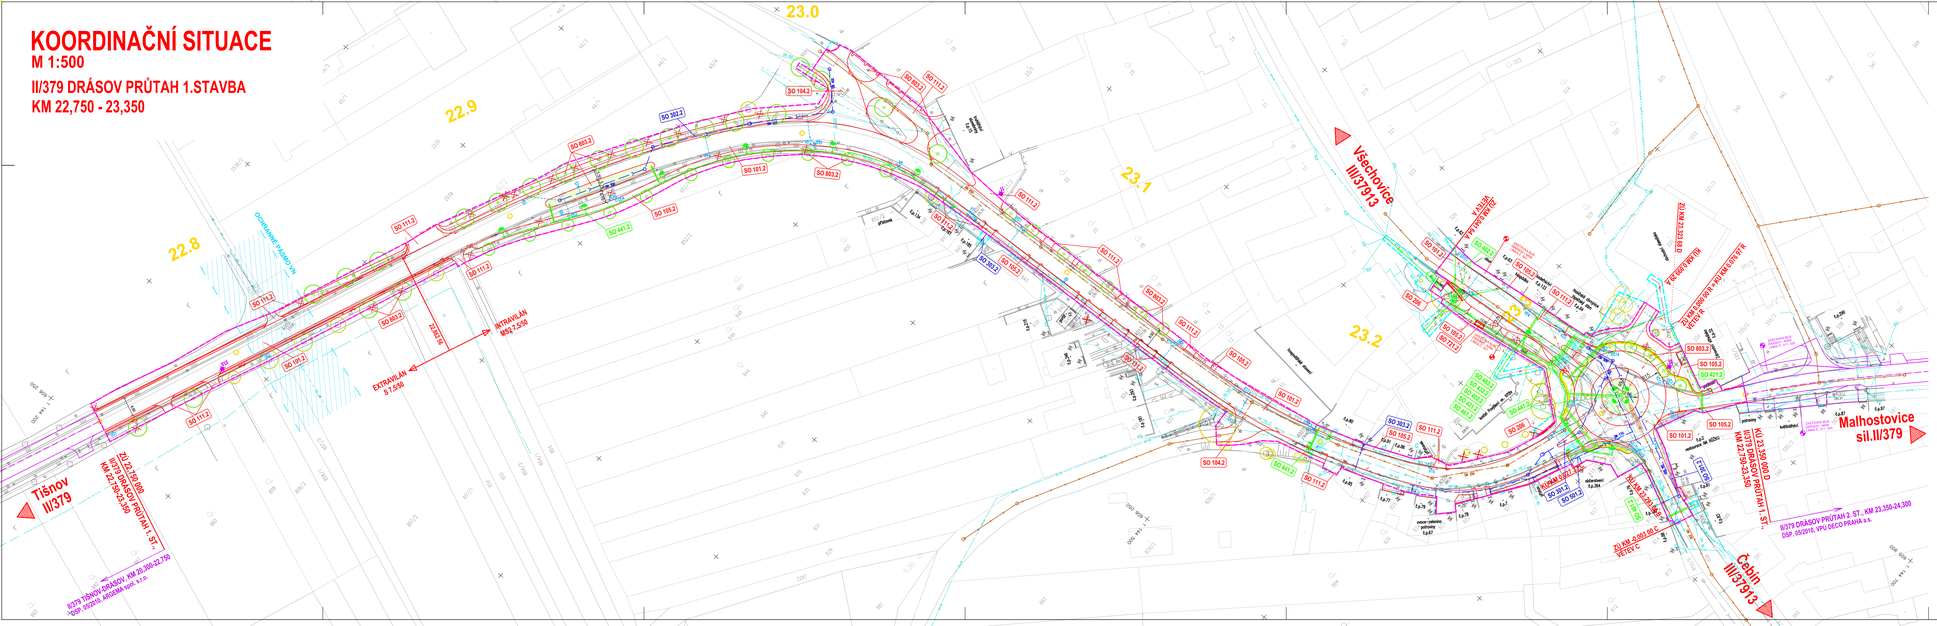
KM 22,750 - 23,350