



II/394 NESLOVICE PRŮTAH - AKTUALIZACE 2013
PŘEHLEDNÁ SITUACE M 1:40 000

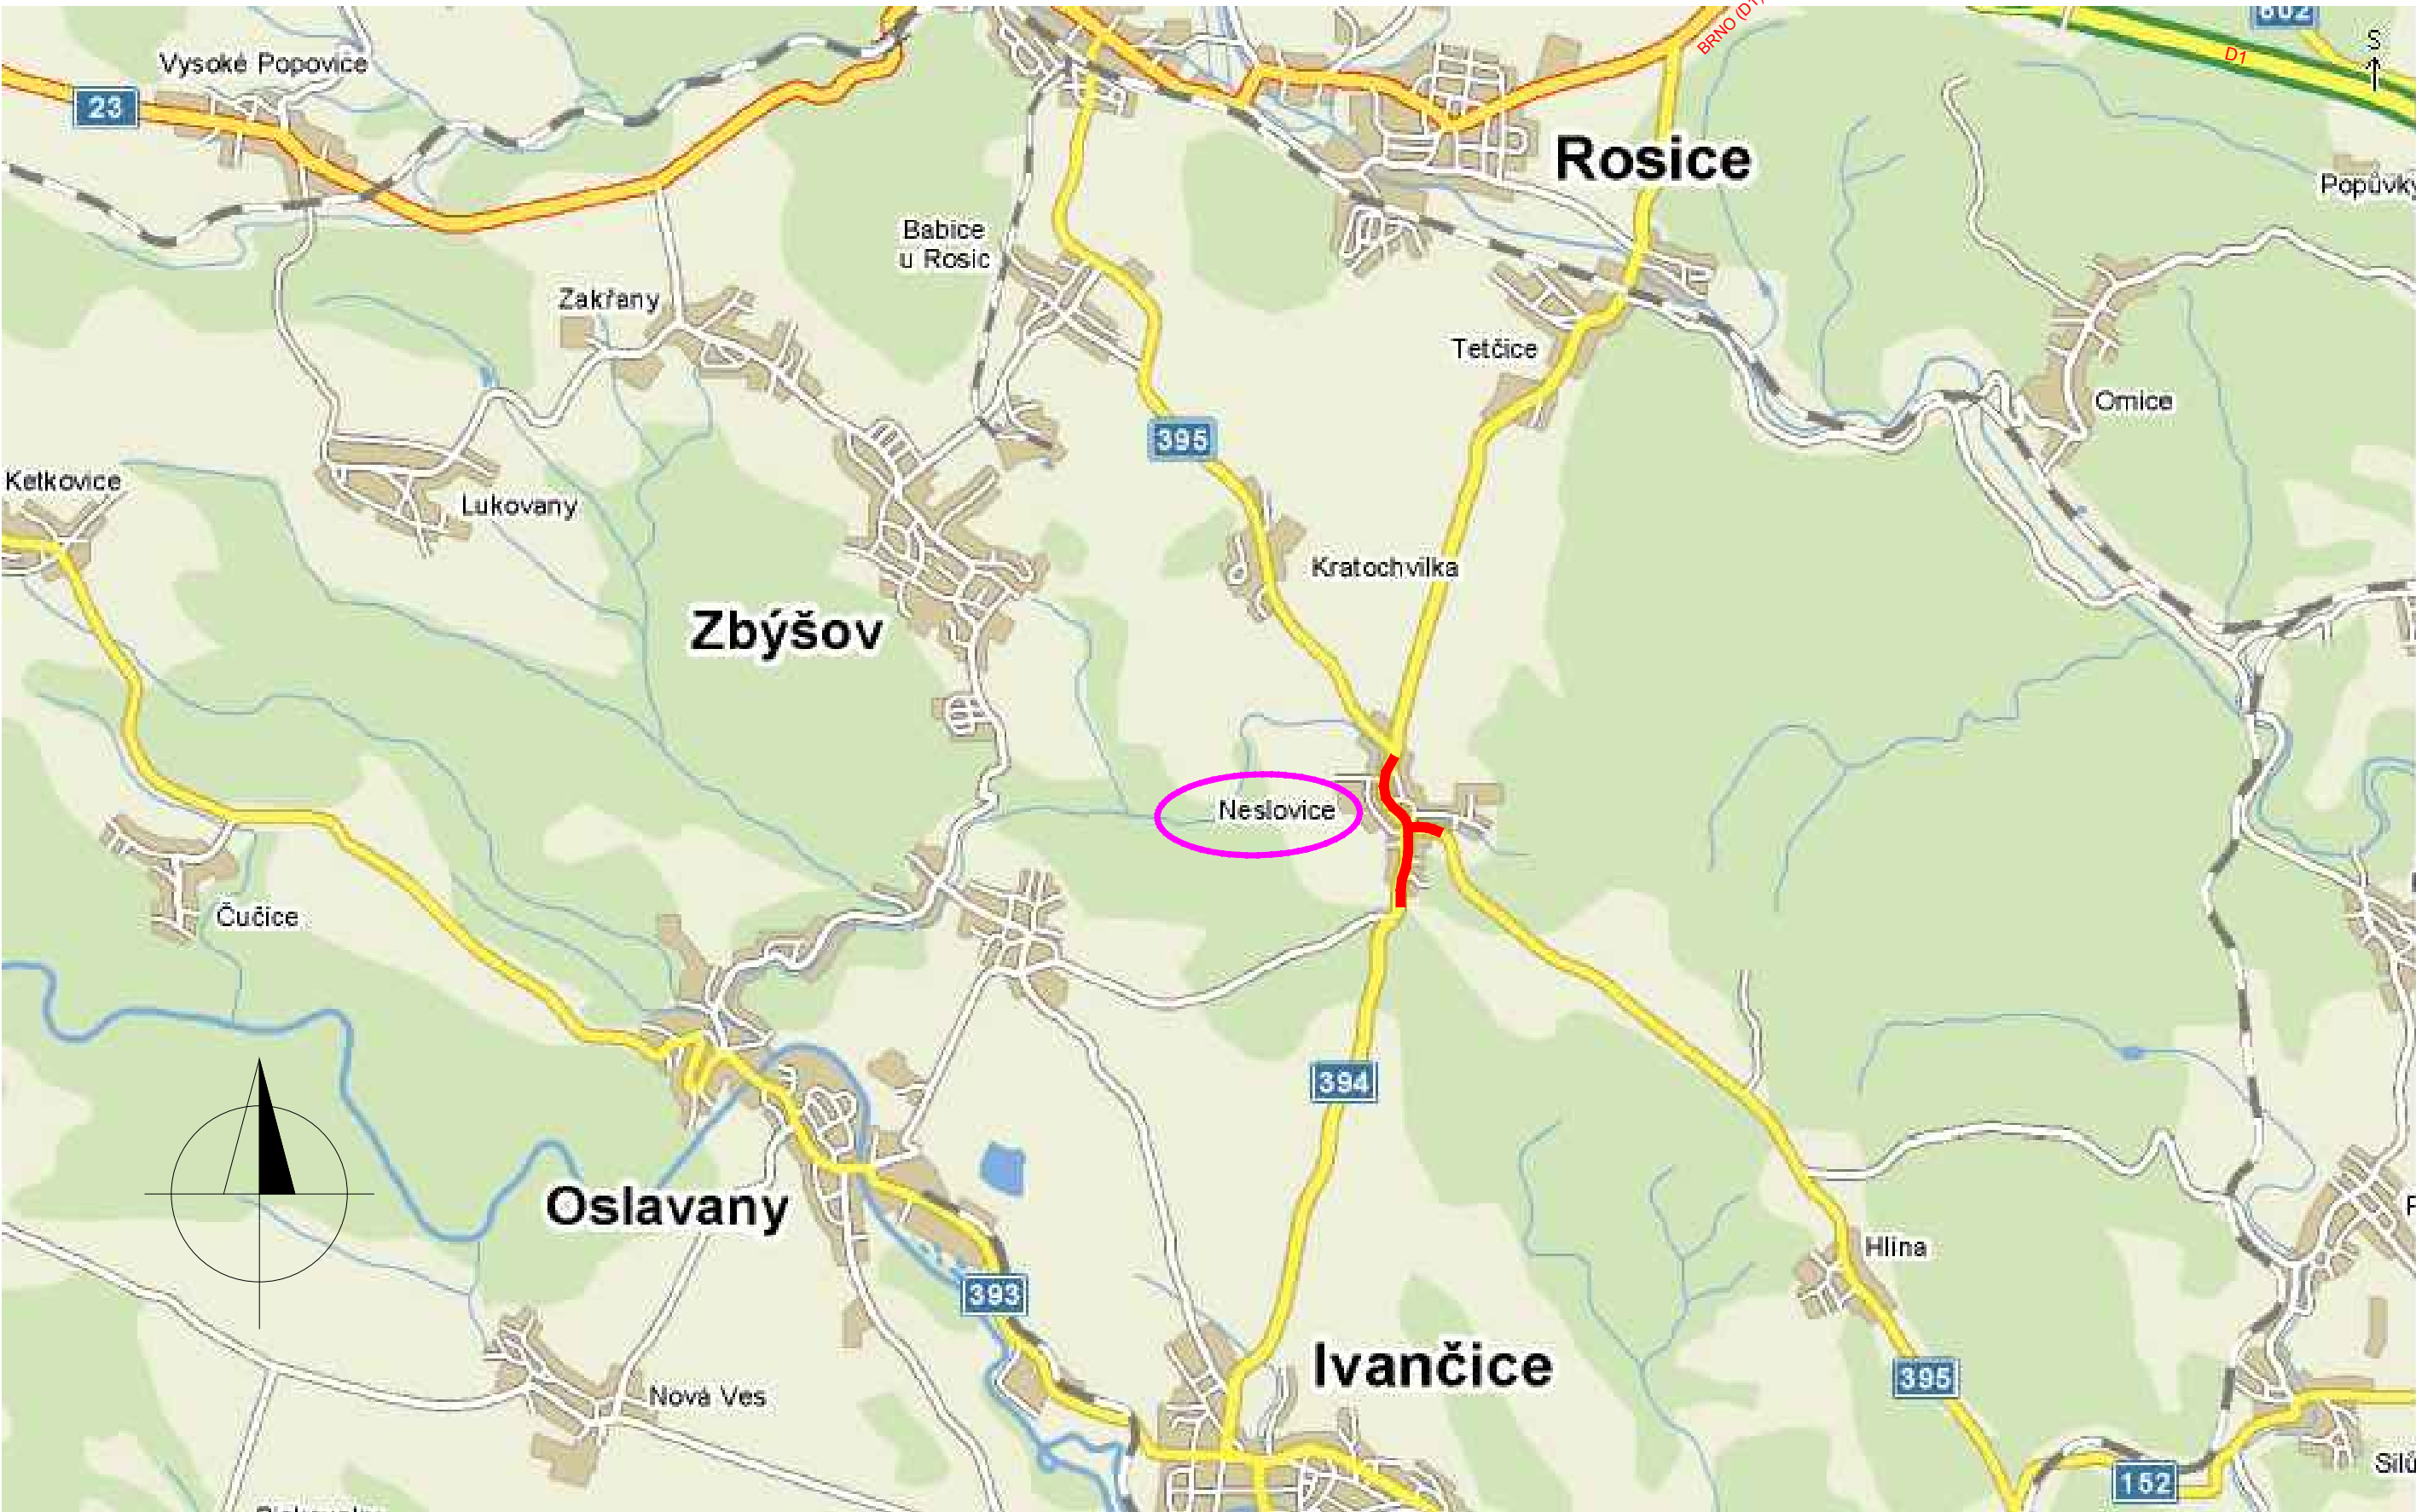

MOR. KRUMLOV

NAVRHL/VYPRACOVAL : Ing. J.Charvát <i>Charvát</i>	KRESLIL/CAD : Ing. J.Charvát <i>Charvát</i>	PŘÍLOHA ČÍS. : A.2	
II/394 NESLOVICE PRŮTAH - AKTUALIZACE 2013 PDPS - PŘEHLEDNÁ SITUACE 1 : 40 000			SILNIČNÍ PROJEKT spol. s r.o. Šumavská 31, 602 00 Brno