

NEMOCNICE ZNOJMO, p.o.

DOKUMENTACE PRO PROVÁDĚNÍ STAVBY

Stavebník:
Nemocnice Znojmo, p.o.
MUDr. Jana Jánského 11
669 02, Znojmo

Autorizační razítko:


Generální projektant:

MEDICOPROJECT, s.r.o.
Kroftova 45, 616 00 BRNO
tel.: 541 211 409
medicoproject@medicoproject.cz
http://www.medicoproject.cz

Hlavní inženýr projektu:

Ing. LUDEK VACULA

Schema:

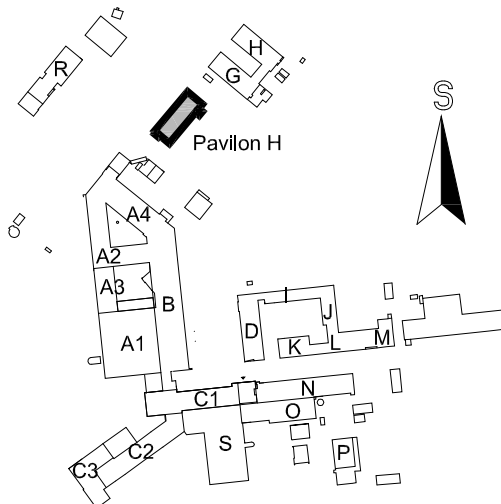

Akce: **Urgentní příjem 1.etapa -
Rekonstrukce a modernizace
budovy H v Nemocnici Znojmo**

Zpracovatel části:
TOP-KLIMA, spol. s r.o.
Ing. Ivo Štastný
Skrýjova 4, 61400 Brno
tel: 603533910
e-mail: istastny46@volny.cz

Zodpovědný projektant

ING. IVO ŠTASTNÝ

Vypracoval

ING. IVO ŠTASTNÝ

Pare:

Objekt (SO):
SO 01 - Objekt H

Datum: DUBEN 2022

Zakázkové číslo: DPS-03-2022

Část PD:

Formát: -

Stupeň: DPS

Číslo přílohy:

ZAŘÍZENÍ PRO VYTÁPĚNÍ STAVEB

D.1.4

Technická zpráva – Nemocnice Znojmo objekt H – ÚT, úpravy 2022:


Jedná se o úpravy stávajícího vytápění v 1 a 2NP. Zde bude v 1np v soc. zařízeních 1.08, 1.07, 1.10 a v místnosti 1.15 a ve 2np 2.08, 2.07, 2.10 a místnosti 2.15 provedena úprava spočívající v soc. zařízeních v demontáži stávajících těles a po stavebních úpravách jejich zpětné montáži. V místnostech 1.15 a 2.15 bude zrušen žebříček (přípojka bude zaslepena) a stávající tělesa demontována a po stavebních úpravách nahrazena novými. Rozvody doznají drobných úprav v přípojkách.

Topný systém budovy zůstane bez úpravy, tepelná ztráta dle původního projektu je 55kW.

V původním projektu z r.2016 byl požadavek na zaizolování všech stoupaček, což nebylo provedeno. Proto nyní dodatečně navrhujeme izolaci 2cm lisovanými tvarovkami z minerální plsti s povrchovou úpravou kaširovanou Al folií. Zaizolované budou i vodorovné rozvody pod stropy místností. Po izolacích budou veškeré viditelné rozvody stavebně zakryty – stavba.


04/2022

Ing. Ivo Šťastný

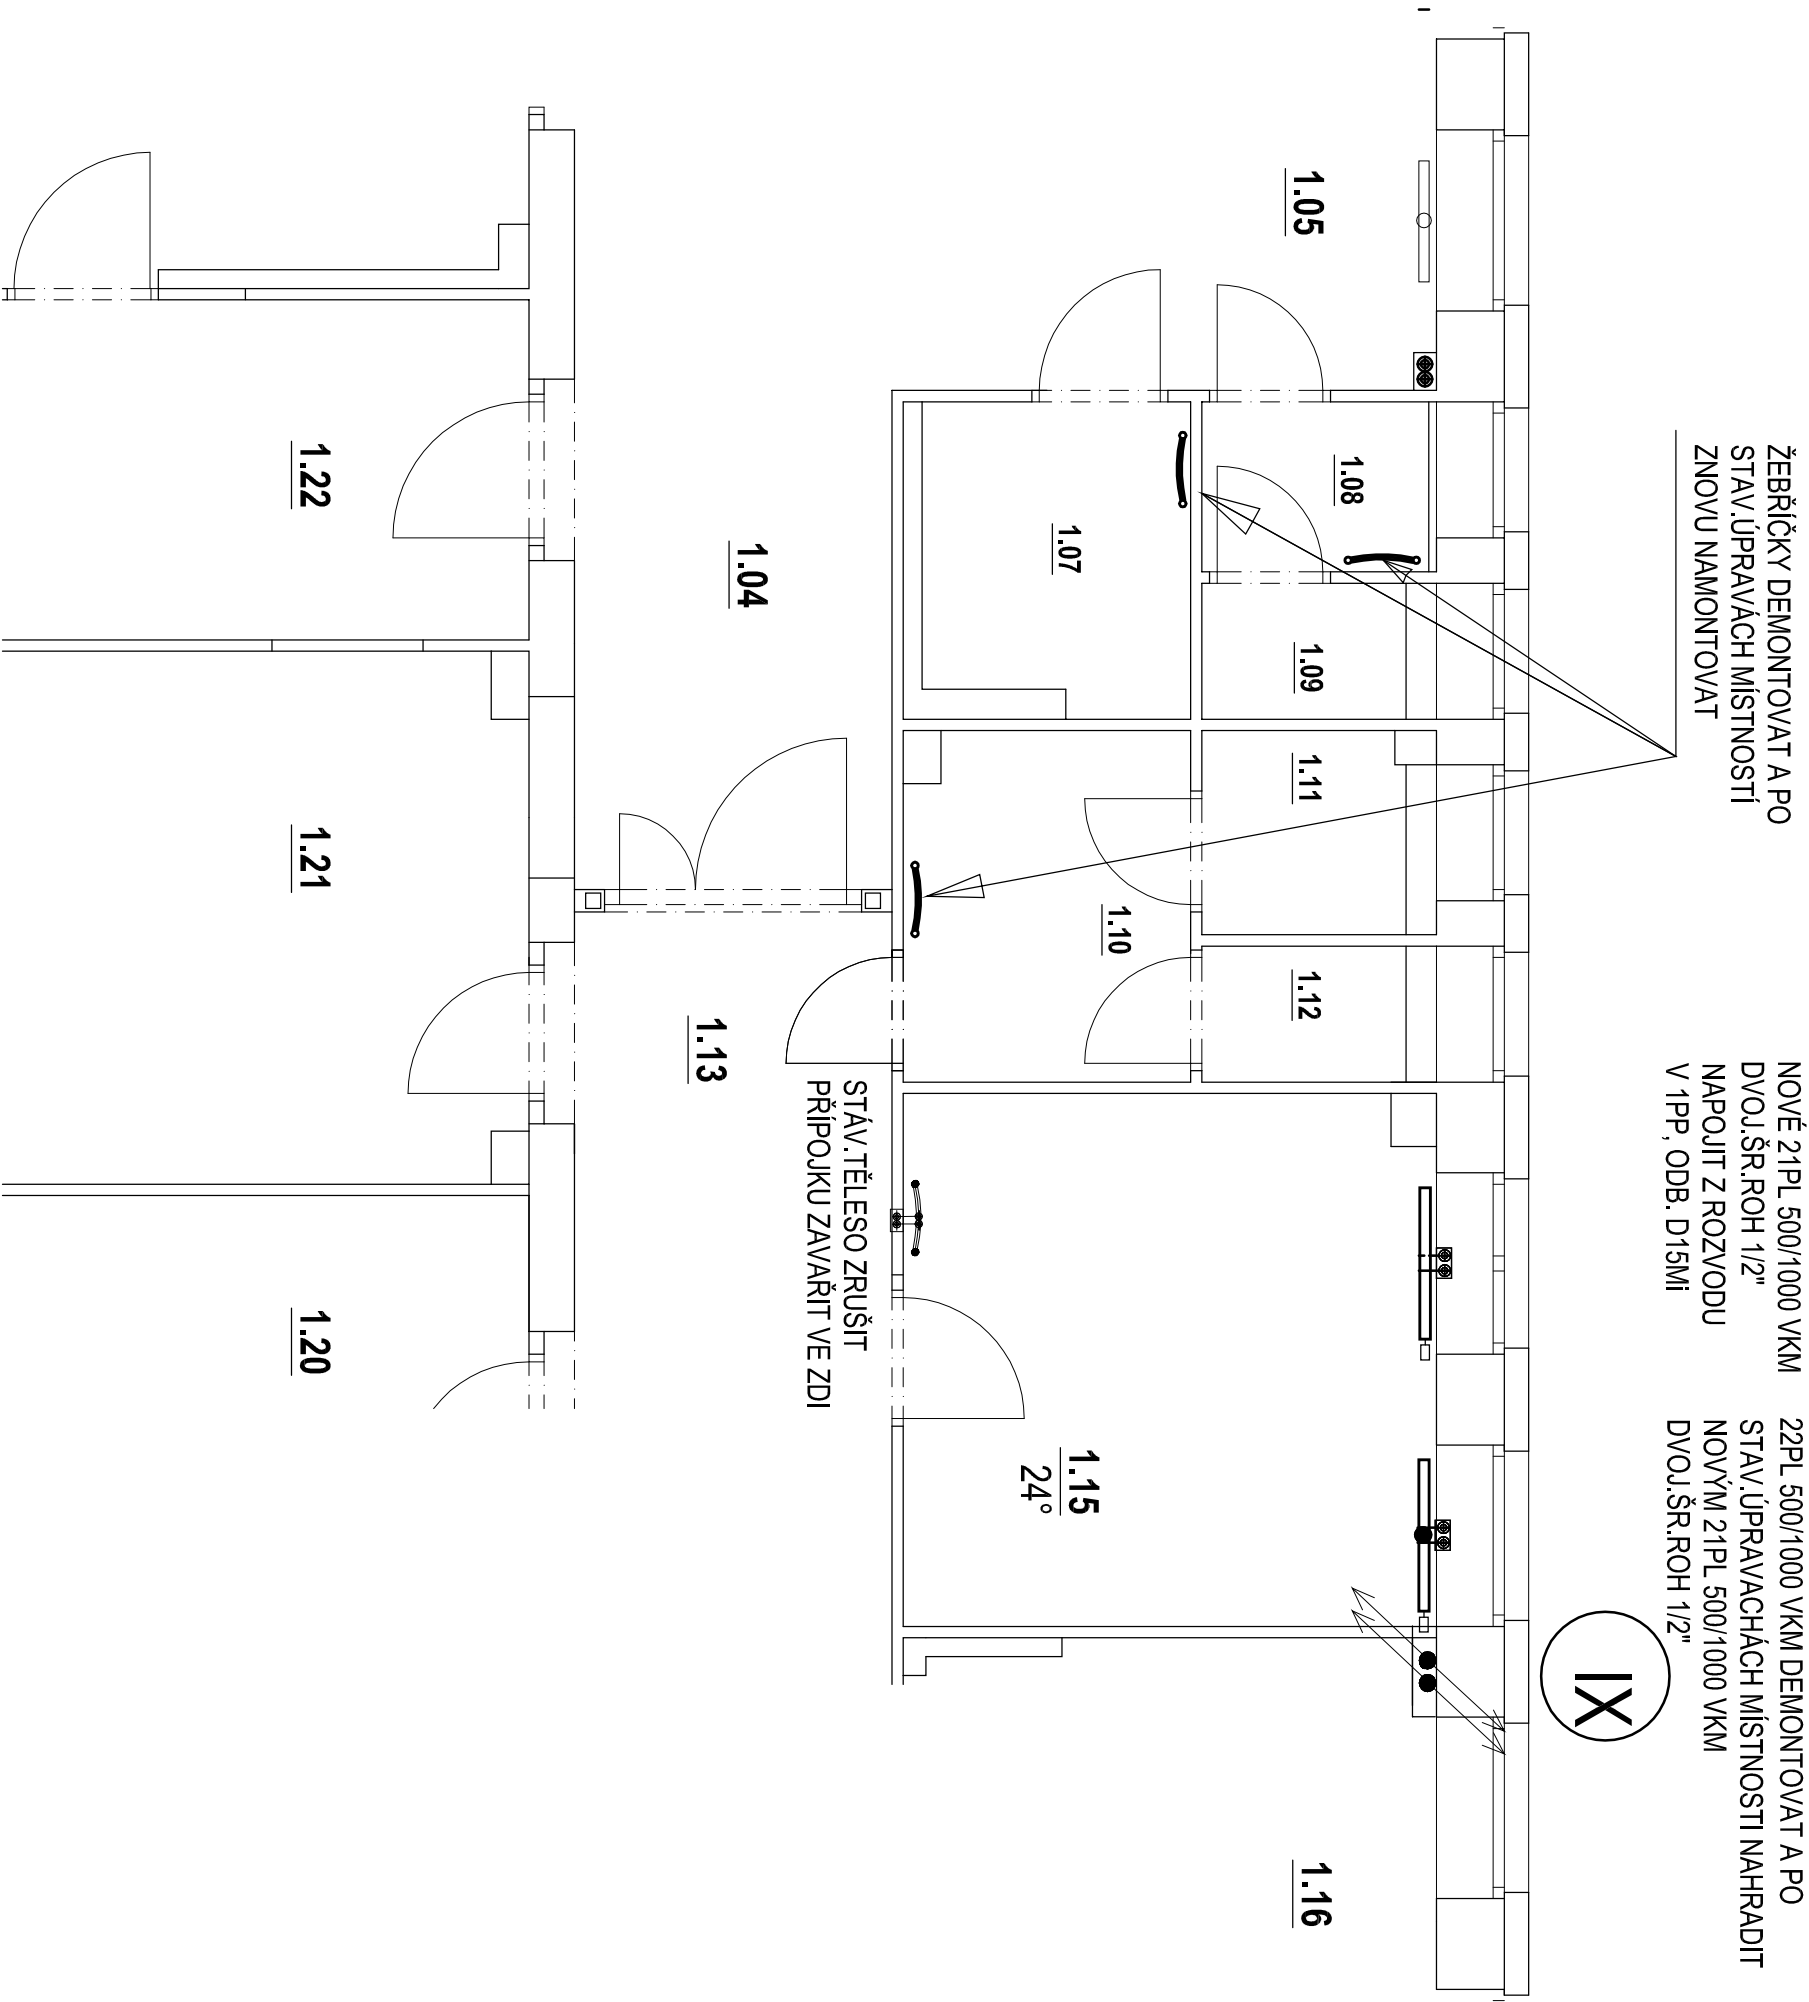

ÚT - STÁVAJÍCÍ SYSTÉM 60/45°
ÚPRAVY DLE POŽADAVKU STAVBY
ÚPRAVY ROZVODŮ MEĎ

PŮDORYS 1NP - ÚPRAVY ÚT

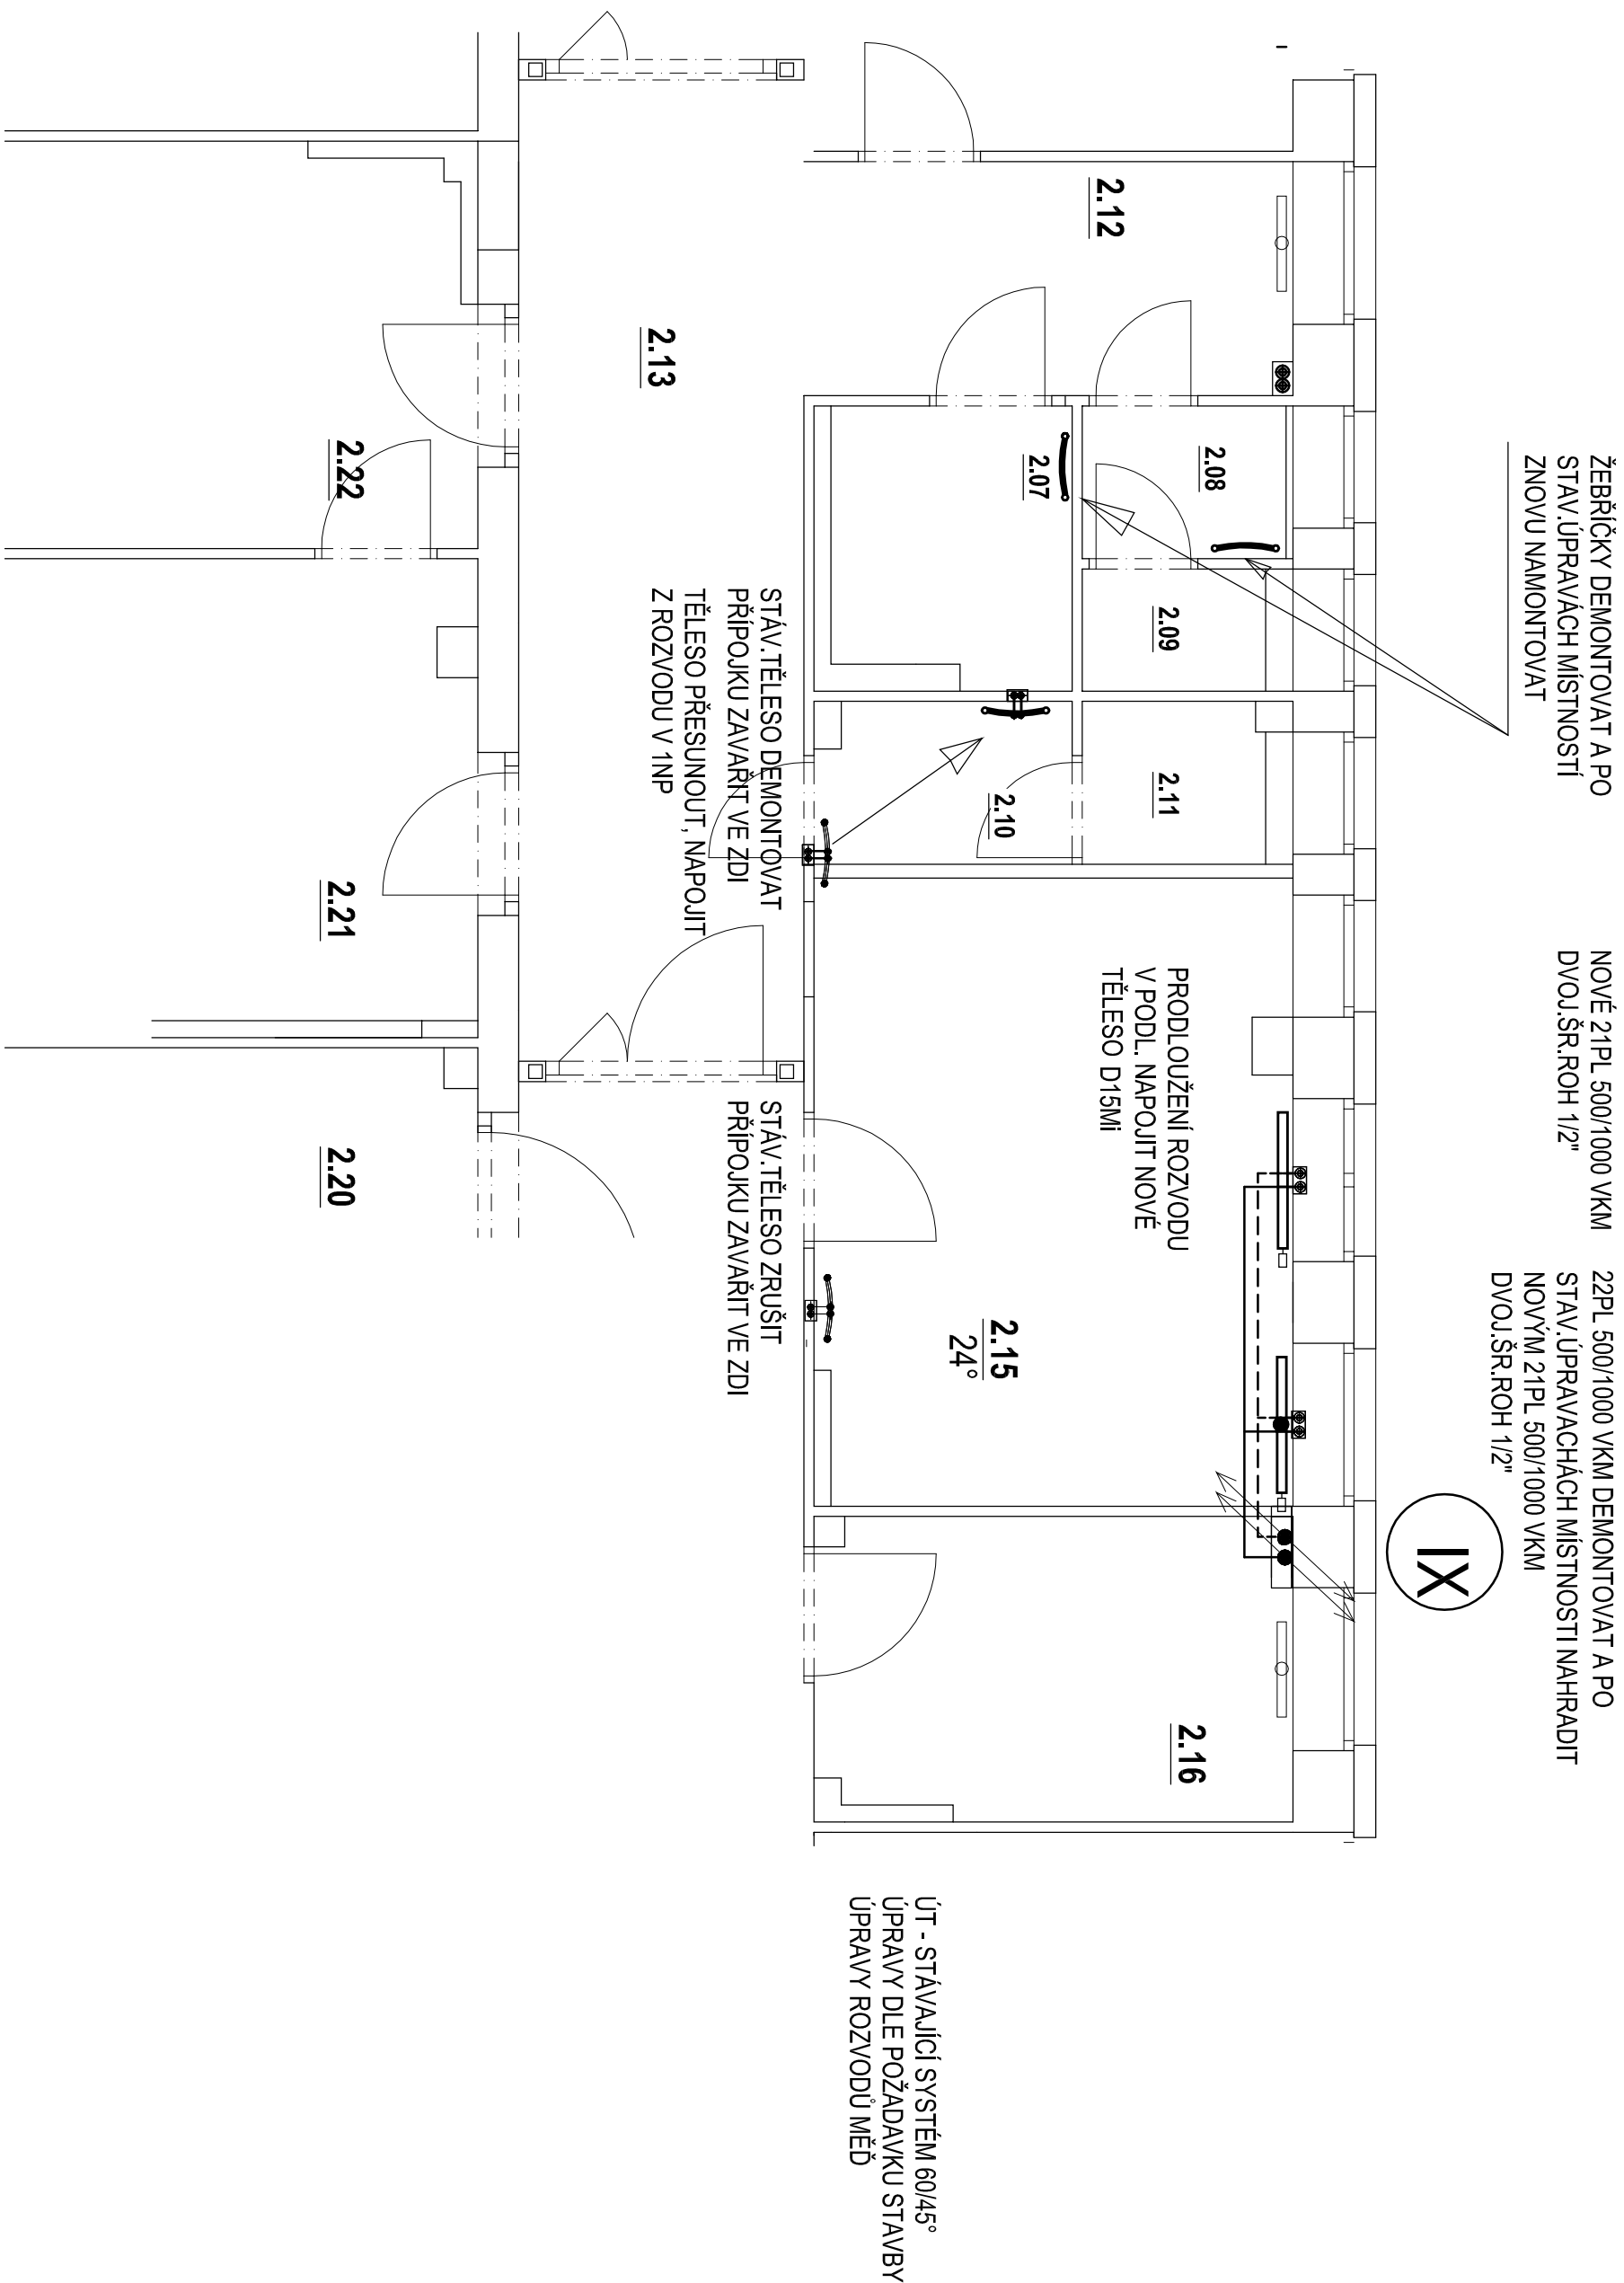

PŮDORYS 2NP - ÚPRAVY ÚT