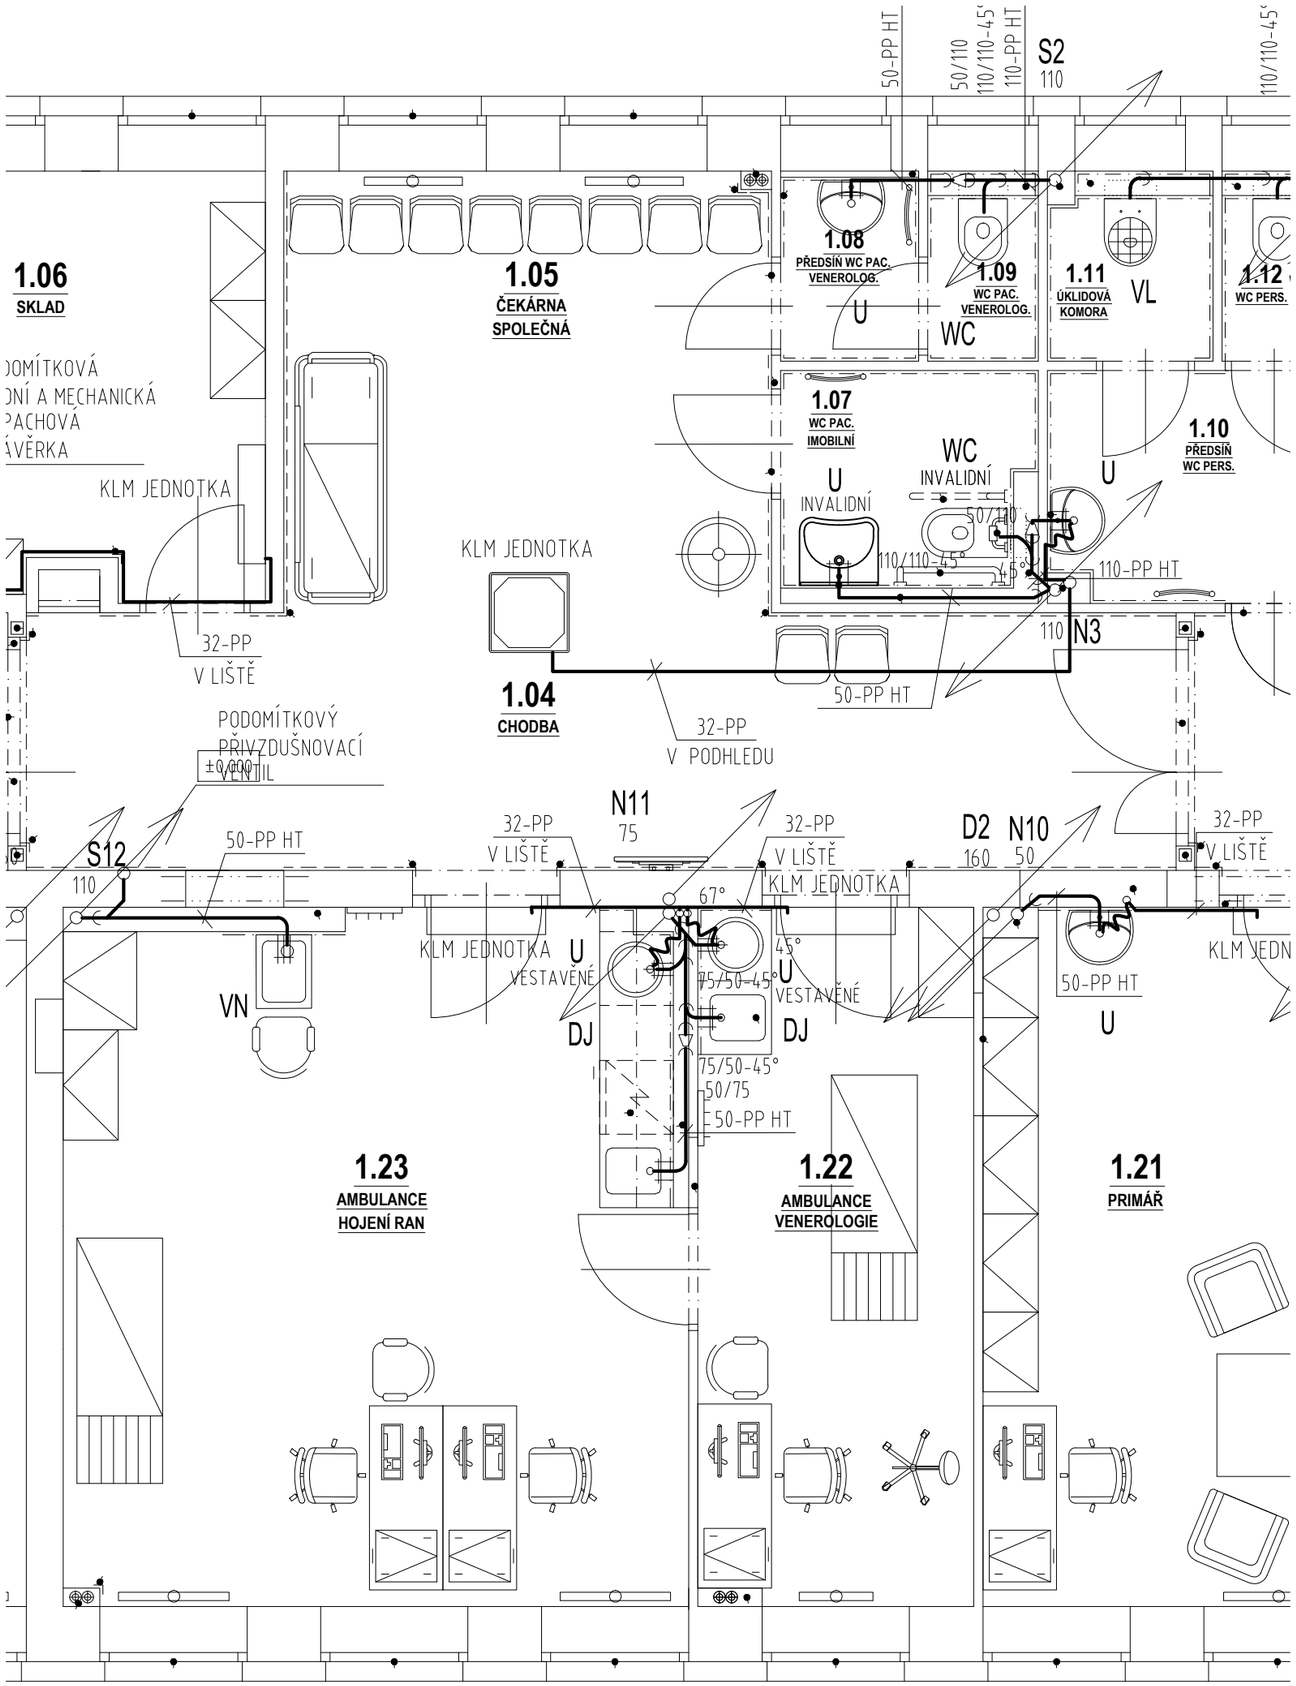


**ZMĚNA 30.05.2022** - záměna umydla v místnostech 1.22 a 2.22 za linku s dřezem a umyvadlem

# NEMOCNICE ZNOJMO, p.o.

DOKUMENTACE PRO PROVÁDĚNÍ STAVBY

Stavebník:
Nemocnice Znojmo, p.o
MUDr. Jana Jánského 11
669 02, Znojmo

Autorizační razítko:

Schema:




Generální projektant:
MEDICOPROJECT, s.r.o.
Kroftova 45, 616 00 BRNO
tel.: 541 211 409
medicoproject@medicoproject.cz
http://www.medicoproject.cz

Hlavní inženýr projektu:
Ing. LUDĚK VACULA

Akce: **Urgentní příjem 1.etapa - Rekonstrukce a modernizace budovy H v Nemocnici Znojmo**

| Zpracovatel části: | Zodpovědný projektant | Vypracoval | Pare: |
|---|---|---|---|
| Technika budov, s.r.o.<br>Křenová 42, 602 00 Brno<br>http://www.technikabudov.cz<br>IČ: 607 11 825 | Ing. JAKUB VRÁNA | Ing. JAKUB VRÁNA | |
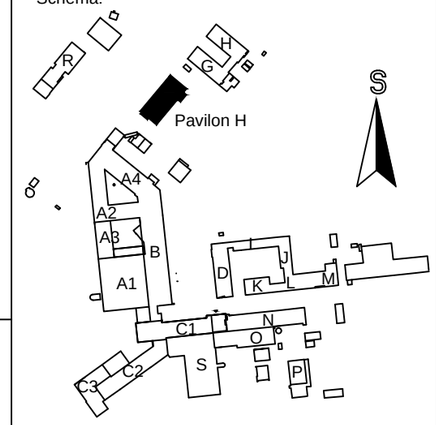
| | | | |
|---|---|---|---|
| Objekt (SO): | SO 01 - Objekt H | Datum: | KVĚTEN 2022 |
| | | Zakázkové číslo: | DPS-03-2022 |
| Část PD: | Zdravotně technické instalace | Formát: | 2xA4 |
| | | Stupeň: | DPS |
| Příloha: | KANALIZACE - PŮDORYS 1.NP | Měřítko: 1:50 | Číslo přílohy: **D.1.5-03.1** |