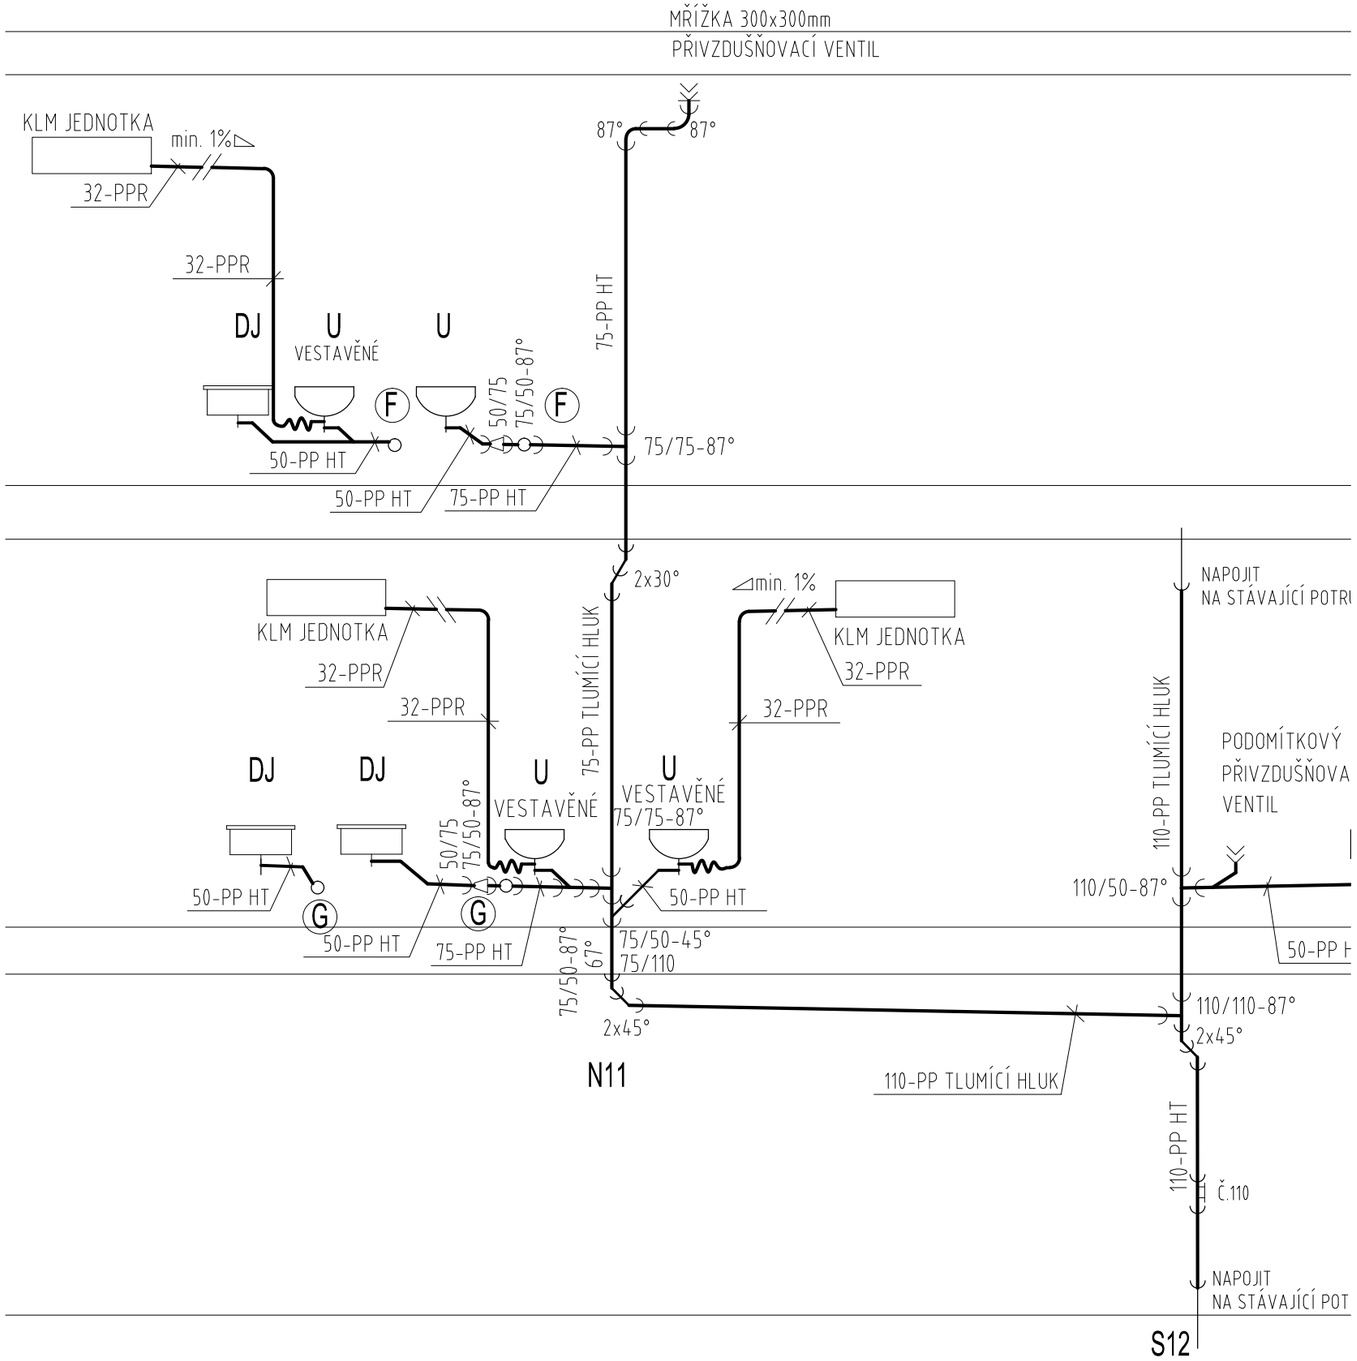

ZMĚNA 30.05.2022 - záměna umydla v místnostech 1.22 a 2.22 za linku s dřezem a umyvadlem

NEMOCNICE ZNOJMO, p.o.

DOKUMENTACE PRO PROVÁDĚNÍ STAVBY

Stavebník:
Nemocnice Znojmo, p.o
MUDr. Jana Jánského 11
669 02, Znojmo

Autorizační razítko:

Schema:

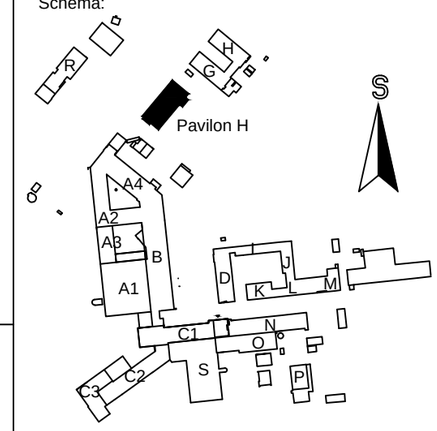

Generální projektant:
MEDICOPROJECT, s.r.o.
Kroftova 45, 616 00 BRNO
tel.: 541 211 409
medicoproject@medicoproject.cz
http://www.medicoproject.cz

Hlavní inženýr projektu:
Ing. LUDĚK VACULA

Akce: **Urgentní příjem 1.etapa - Rekonstrukce a modernizace budovy H v Nemocnici Znojmo**

Zpracovatel části:	Zodpovědný projektant	Vypracoval	Pare:
Technika budov, s.r.o. Křenová 42, 602 00 Brno http://www.technikabudov.cz IČ: 607 11 825	Ing. JAKUB VRÁNA	Ing. JAKUB VRÁNA	

Objekt (SO): SO 01 - Objekt H	Datum:	KVĚTEN 2022	
	Zakázkové číslo:	DPS-03-2022	
Část PD: Zdravotně technické instalace	Formát:	2xA4	
	Stupeň:	DPS	
Příloha: KANALIZACE - ŘEZY	Měřítko: 1:50	Číslo přílohy: **D.1.5-05.1**	