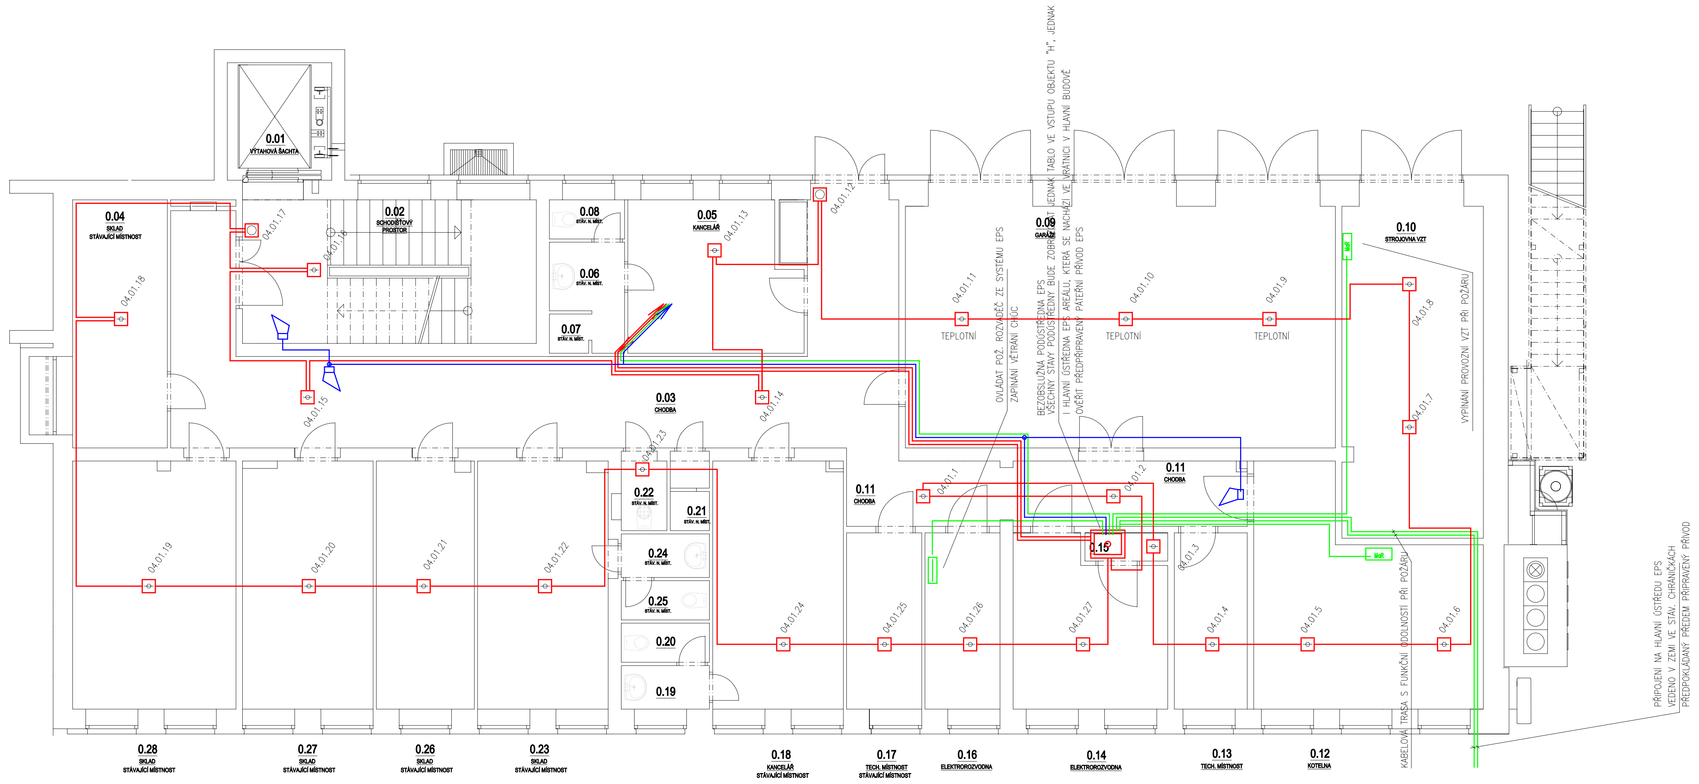

LEGENDA MÍSTNOSTÍ

Č.M.	ÚČEL MÍSTNOSTI	M²	PODLAHA	OZN.	POZNÁMKA
0.01	VÝTAHOVÁ ŠACHTA	6,5	KRYSTALICKÁ HYDROIZOLACE – NOVÁ	BH	-
0.02	SCHODIŠŤOVÝ PROSTOR	23,0	TERACOVÁ DLAŽBA– STÁVAJÍCÍ	-	NEŘEŠENÁ MÍSTNOST
0.03	CHODBA	49,5	TERACOVÁ DLAŽBA – STÁVAJÍCÍ	-	NEŘEŠENÁ MÍSTNOST/DROBNÉ STAVEBNÍ OPRAVY
0.04	SKLAD	12,5	PVC PODLAHOVINA – STÁVAJÍCÍ	-	NEŘEŠENÁ MÍSTNOST
0.05	KANCELÁŘ	14,3	PVC PODLAHOVINA – STÁVAJÍCÍ	-	NEŘEŠENÁ MÍSTNOST
0.06	PŘEDSÍŇ WC	2,8	KERAMICKÁ DLAŽBA – STÁVAJÍCÍ	-	NEŘEŠENÁ MÍSTNOST
0.07	SPRCHA	1,6	KERAMICKÁ DLAŽBA – STÁVAJÍCÍ	-	NEŘEŠENÁ MÍSTNOST
0.08	WC	1,6	KERAMICKÁ DLAŽBA – STÁVAJÍCÍ	-	NEŘEŠENÁ MÍSTNOST
0.09	GARÁŽE	59,5	BETONOVÁ PODL. – STÁVAJÍCÍ	-	NEŘEŠENÁ MÍSTNOST
0.10	STROJOVNA VZT	26,8	KERAMICKÁ DLAŽBA – STÁVAJÍCÍ	-	NEŘEŠENÁ MÍSTNOST
0.11	CHODBA	14,5	TERACOVÁ DLAŽBA– STÁVAJÍCÍ	-	NEŘEŠENÁ MÍSTNOST
0.12	KOTELNA	23,3	KERAMICKÁ DLAŽBA – STÁVAJÍCÍ	-	NEŘEŠENÁ MÍSTNOST
0.13	TECHNICKÁ MÍSTNOST	6,8	KERAMICKÁ DLAŽBA – STÁVAJÍCÍ	-	NEŘEŠENÁ MÍSTNOST
0.14	ELEKTROROZVODNA	13,0	DIELEKTRICKÝ KOBEREC – STÁV.	-	NEŘEŠENÁ MÍSTNOST
0.15	ELEKTROROZVODNA	1,4	DIELEKTRICKÝ KOBEREC – STÁV.	-	NEŘEŠENÁ MÍSTNOST
0.16	ELEKTROROZVODNA	7,1	BETONOVÁ PODL. – STÁVAJÍCÍ	-	NEŘEŠENÁ MÍSTNOST
0.17	TECHNICKÁ MÍSTNOST	7,1	DIELEKTRICKÝ KOBEREC – STÁV.	-	NEŘEŠENÁ MÍSTNOST
0.18	KANCELÁŘ	17,1	BETONOVÁ PODL. – STÁVAJÍCÍ	-	NEŘEŠENÁ MÍSTNOST
0.19	PŘEDSÍŇ WC	2,2	PVC PODLAHOVINA – STÁVAJÍCÍ	-	NEŘEŠENÁ MÍSTNOST
0.20	WC	1,8	KERAMICKÁ DLAŽBA – STÁVAJÍCÍ	-	NEŘEŠENÁ MÍSTNOST
0.21	SPRCHA	1,7	KERAMICKÁ DLAŽBA – STÁVAJÍCÍ	-	NEŘEŠENÁ MÍSTNOST
0.22	OHLÍDOVÁ KOMORA	1,9	KERAMICKÁ DLAŽBA – STÁVAJÍCÍ	-	NEŘEŠENÁ MÍSTNOST
0.23	SKLAD	17,2	PVC PODLAHOVINA – STÁVAJÍCÍ	-	NEŘEŠENÁ MÍSTNOST
0.24	SKLAD	2,2	PVC PODLAHOVINA – STÁVAJÍCÍ	-	NEŘEŠENÁ MÍSTNOST
0.25	SKLAD	1,8	PVC PODLAHOVINA – STÁVAJÍCÍ	-	NEŘEŠENÁ MÍSTNOST
0.26	SKLAD	12,9	PVC PODLAHOVINA – STÁVAJÍCÍ	-	NEŘEŠENÁ MÍSTNOST
0.27	SKLAD	17,0	PVC PODLAHOVINA – STÁVAJÍCÍ	-	NEŘEŠENÁ MÍSTNOST
0.28	SKLAD	21,4	PVC PODLAHOVINA – STÁVAJÍCÍ	-	NEŘEŠENÁ MÍSTNOST

LEGENDA ZNAČEK

- OPTICKO-KOUŘOVÝ HLÁSIČ EPS
- TLAČÍTKOVÝ HLÁSIČ EPS
- KABEL PRO HLÁSIČE – 2x0,8
- KABEL PRO OVLÁDANÁ ZAŘÍZENÍ KABEL S FUNKČNÍ SCHOPNOSTÍ PŘI POŽÁRU
- SIRÉNA EPS NAPOJENA "FUNKČNÍM" KABELEM
- KABEL PRO SIRÉNU KABEL S FUNKČNÍ SCHOPNOSTÍ PŘI POŽÁRU

NEMOCNICE ZNOJMO, p.o.

DOKUMENTACE PRO PROVÁDĚNÍ STAVBY

Stavebník:
Nemocnice Znojmo, p.o
MUDr. Jana Jánského 11
669 02, Znojmo

Autorizační razítko:

Generální projektant:
MEDICOPROJECT, s.r.o.
Kroftova 45, 616 00 BRNO
tel.: 541 211 409
medicoproject@medicoproject.cz
http://www.medicoproject.cz

Hlavní inženýr projektu:
Ing. LUDĚK VACULA

Schema:

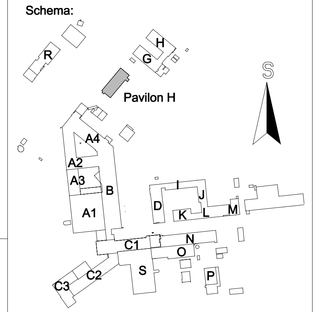

Akce: **Urgentní příjem 1.etapa - Rekonstrukce a modernizace budovy H v Nemocnici Znojmo**

Zpracovatel části:
Alexa–projekce s.r.o.
projektování sdělovacích rozvodů
info@alexa-projekce.cz

Zodpovědný projektant	Vypracoval	Pare:
Ing. Karel Alexa	Bc. Petr Vítek	

Soubor (PS): PS 04 - Elektrická požární signalizace	Datum:	DUBEN 2022
	Zakázkové číslo:	DPS-03-2022
Část PD: Elektrická požární signalizace	Formát:	4A4
	Stupeň:	DPS
Příloha: Půdorys 1.PP	Měřítko: 1:100	Číslo přílohy: **D.5-02**