



STÁVAJÍCÍ STAV:

M 1:50

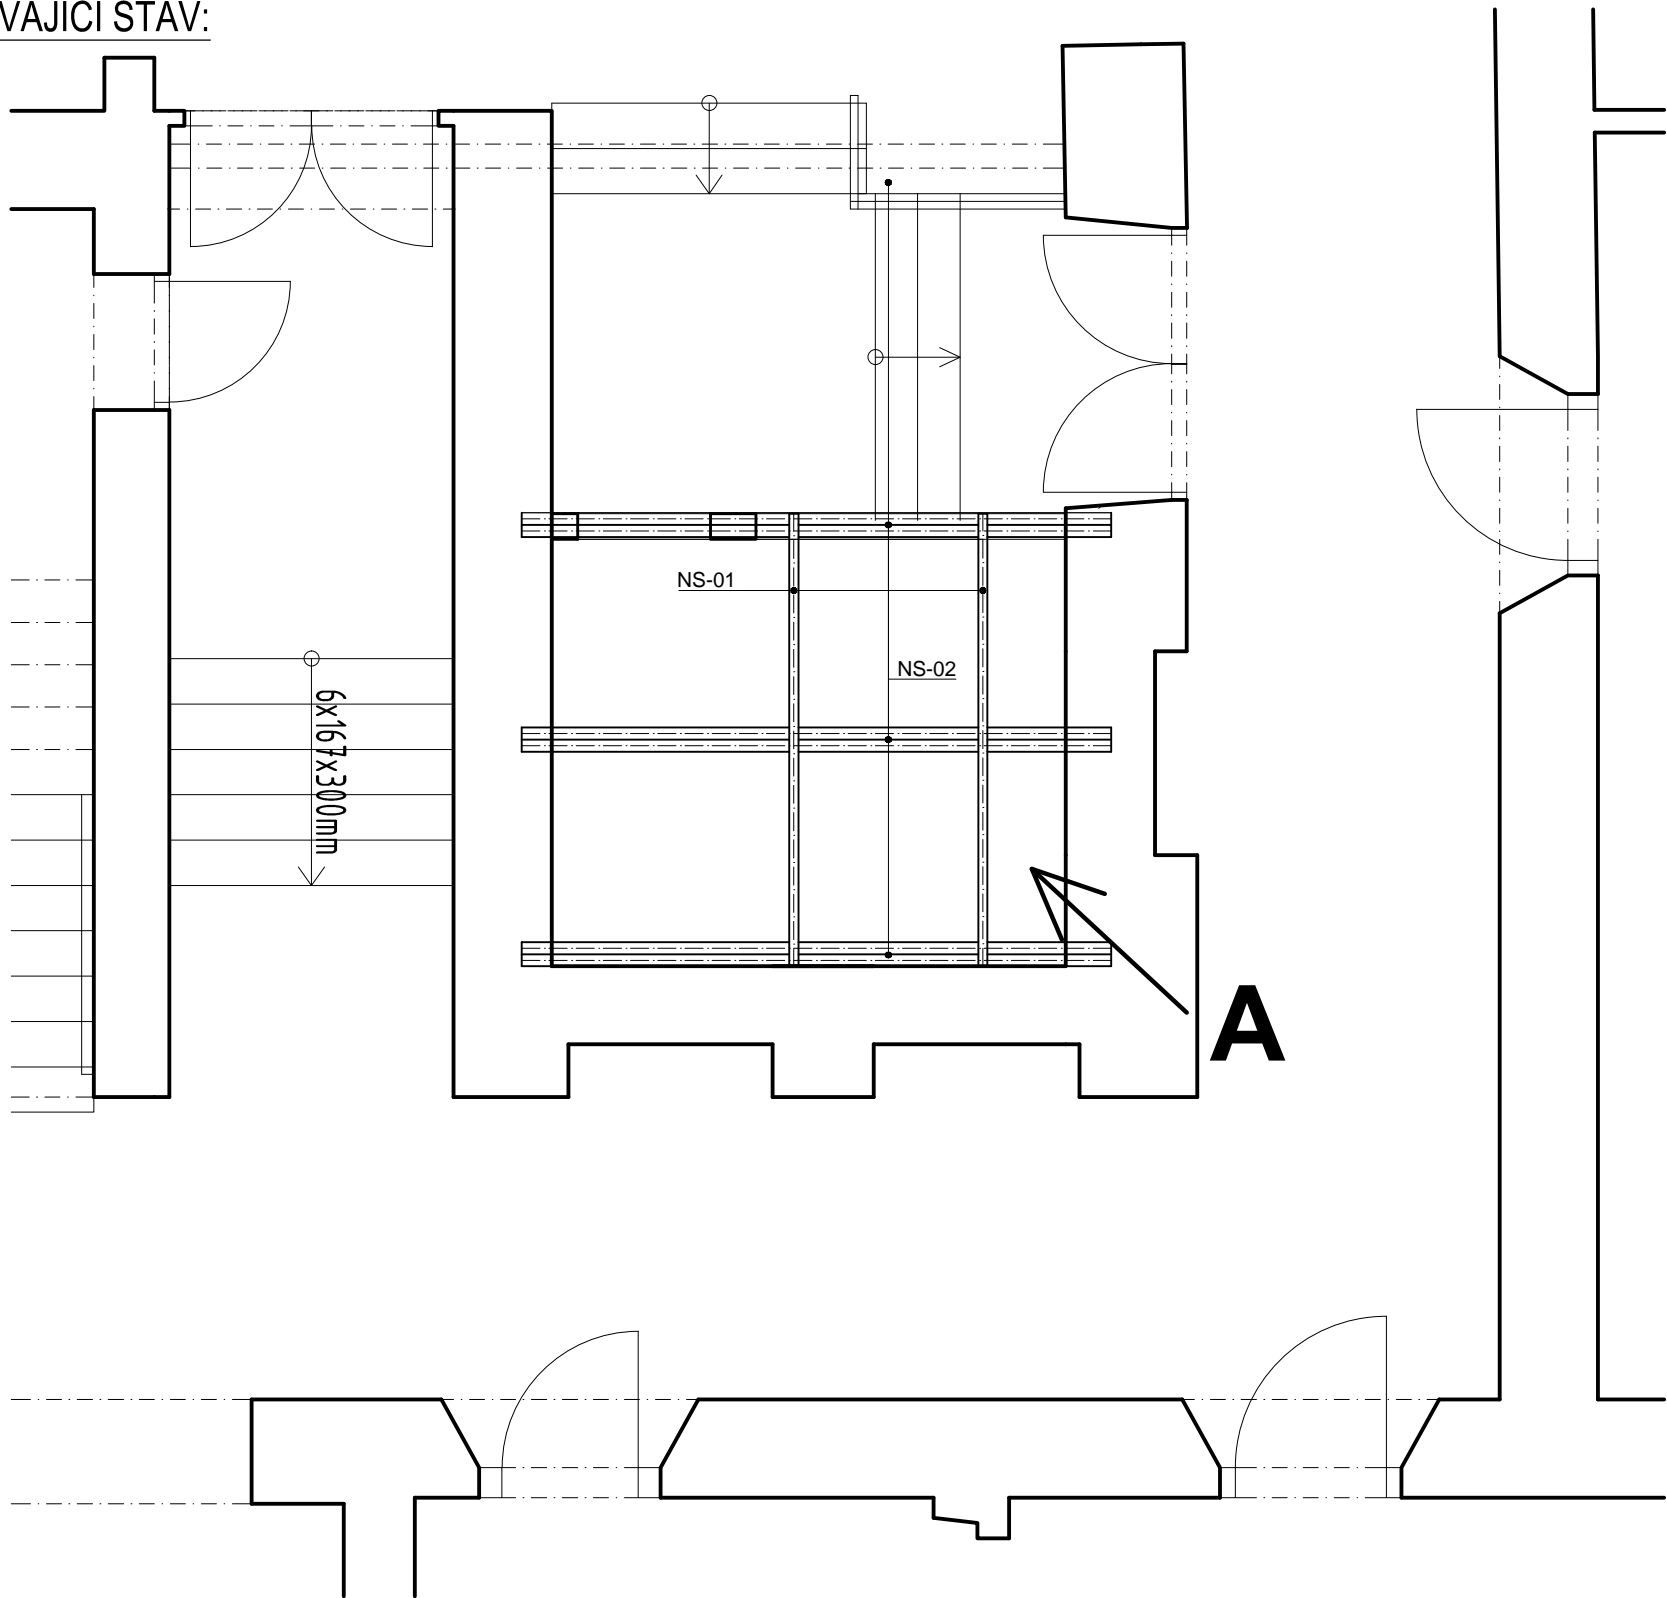


POHLED A:

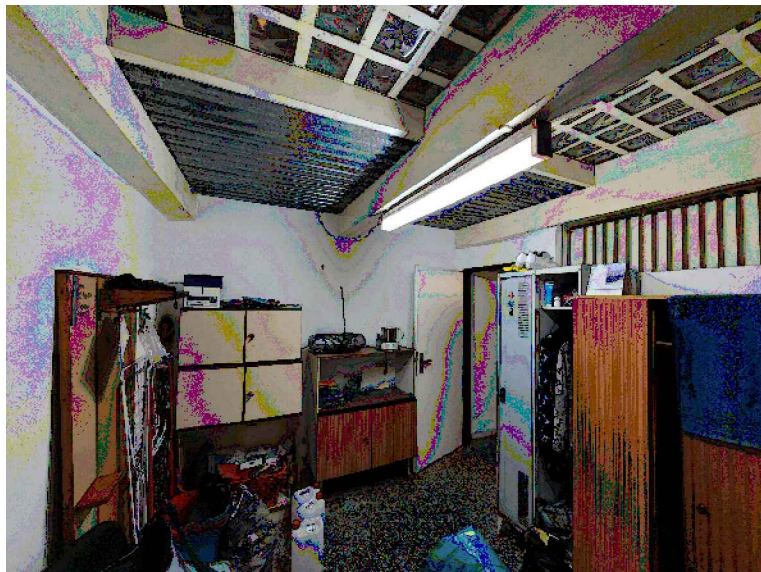

NOVÝ STAV:

M 1:50

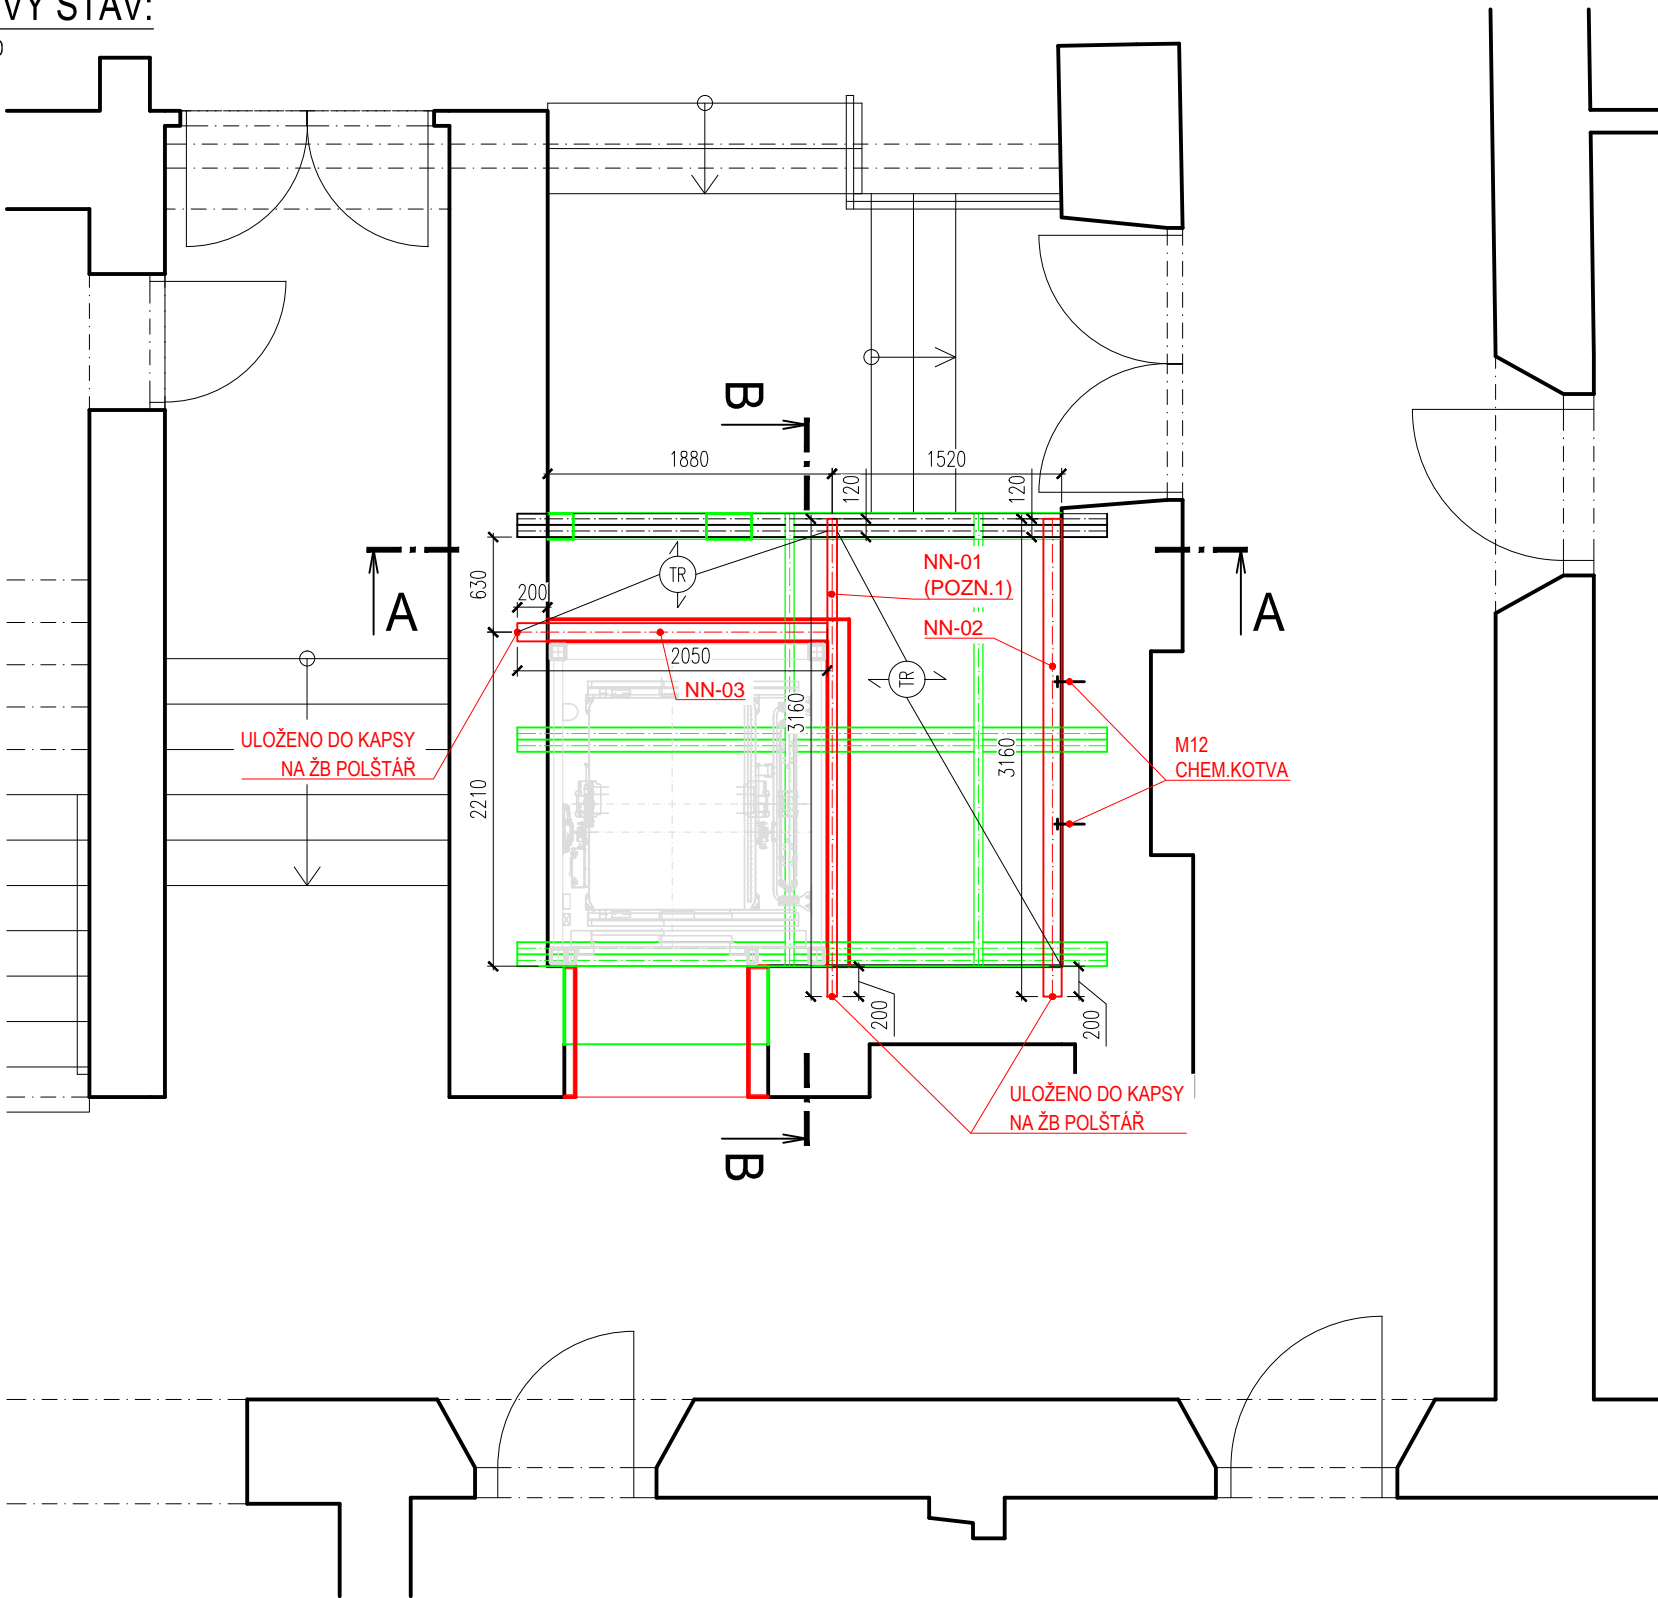


LEGENDA OCELOVÝCH PRVKŮ							
OZNAČ.	MATERIÁL	PROFIL	DÉLKA [m]	m [kg/m]	POČET	HMOTNOST [kg]	POZN.
NS-X	NOSNÍKY STROPU						
NS-01	S 235	U 140	3,000	16,00	2	96,00	
NS-02	S 235	2x U220	3,500	29,40	4	823,20	

LEGENDA OCELOVÝCH PRVKŮ							
OZNAČ.	MATERIÁL	PROFIL	DÉLKA [m]	m [kg/m]	POČET	HMOTNOST [kg]	POZN.
NOSNÍKY STROPU							
NN-01	S 235	UPE 160	3,160	17,00	1	107,44	SPODNÍ PÁSNICE ROZŠÍŘENA O PÁSOVINU (NENÍ VYKÁZÁNA)
NN-02	S 235	L120/10	3,160	18,20	1	57,51	KOTVENO VE TŘETINÁCH DO STĚNY
NN-03	S 235	L120/10	2,050	14,40	1	29,52	


ŘEZ A-A:

M 1:20

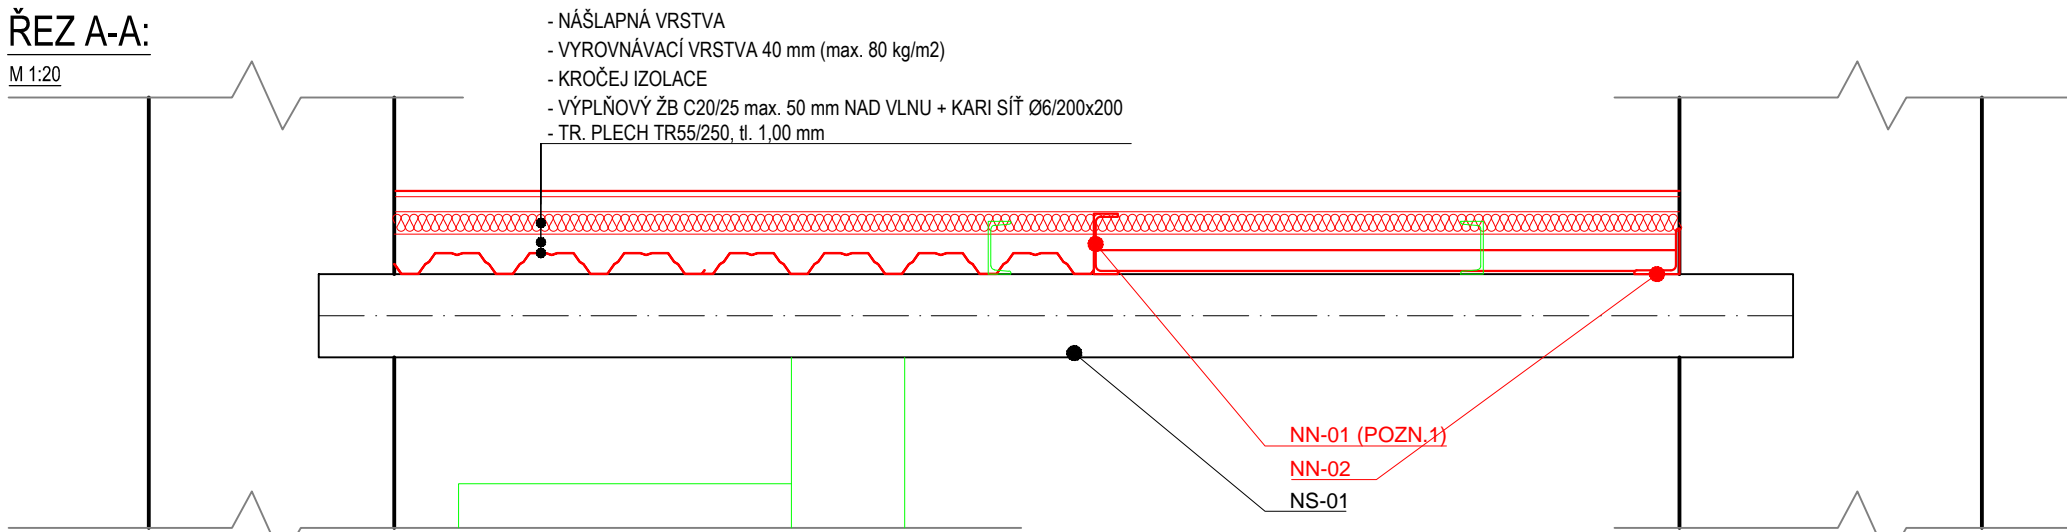


ŘEZ B-B:

M 1:20

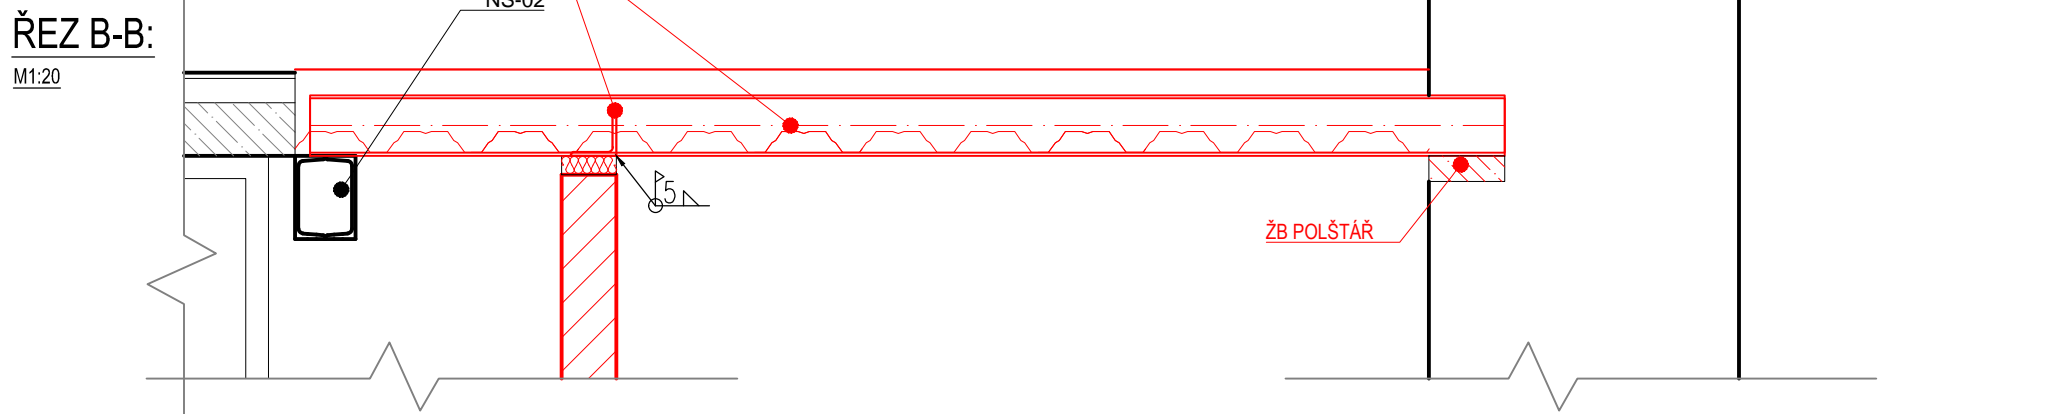

AXONOMETRIE:

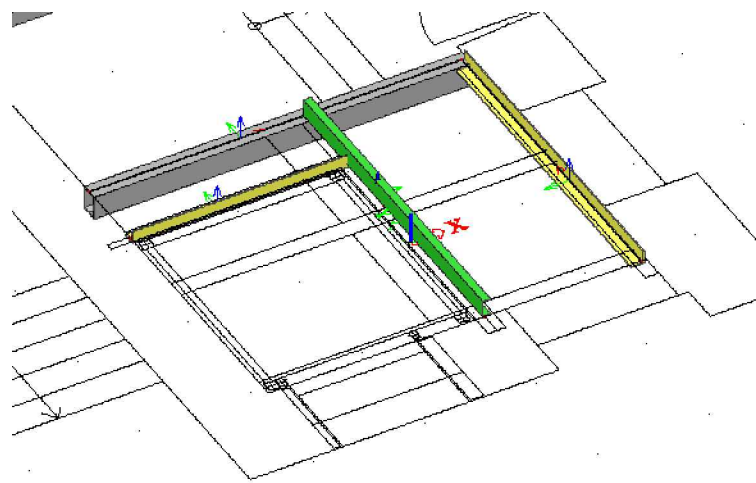

POZNÁMKA:

POZN 1. - SPODNÍ PÁSNICE POFILU JE ROZŠÍŘENA O PÁSOVINU 50x8
- JE MOŽNÁ ÚPRAVA UVEDENÉHO ŘEŠENÍ, JAKÁKOLIV ZMĚNA MUSÍ BÝT SCHVÁLENA AUTOREM PROJEKTU A AŽ PO TĚ PROVEDENA, OPAČNÝ POSTUP NEPŘÍCHÁZÍ V ÚVAHU!
- V PŘÍPADĚ NEJASNOSTÍ KONTAKTOVAT AUTORA PROJEKTU (ING. ILČÍK 603 294 996)

ZPRACOVATEL PROFESÍ:			
CONSULT			
J2L CONSULT s.r.o.			
Brandlova 36, 695 01 Hodonín tel. 603 285 783 / 603 294 996			
VYPRACOVAL:	Ing. Jiří Ilčík, Ph.D.		HIP:
KONTROLOVAL:	-		ÚČEL:
Akce:	GYMNÁZIUM, OA A JAZYKOVÁ ŠKOLA HODONÍN VESTAVBA VÝTAHU		DPS
			DATUM:
			06/ 2022
			MĚŘÍTKO:
			1:50
			ZMĚNA:
			Č.ZAK.
			D1003922
			V.Č.
			D1201