

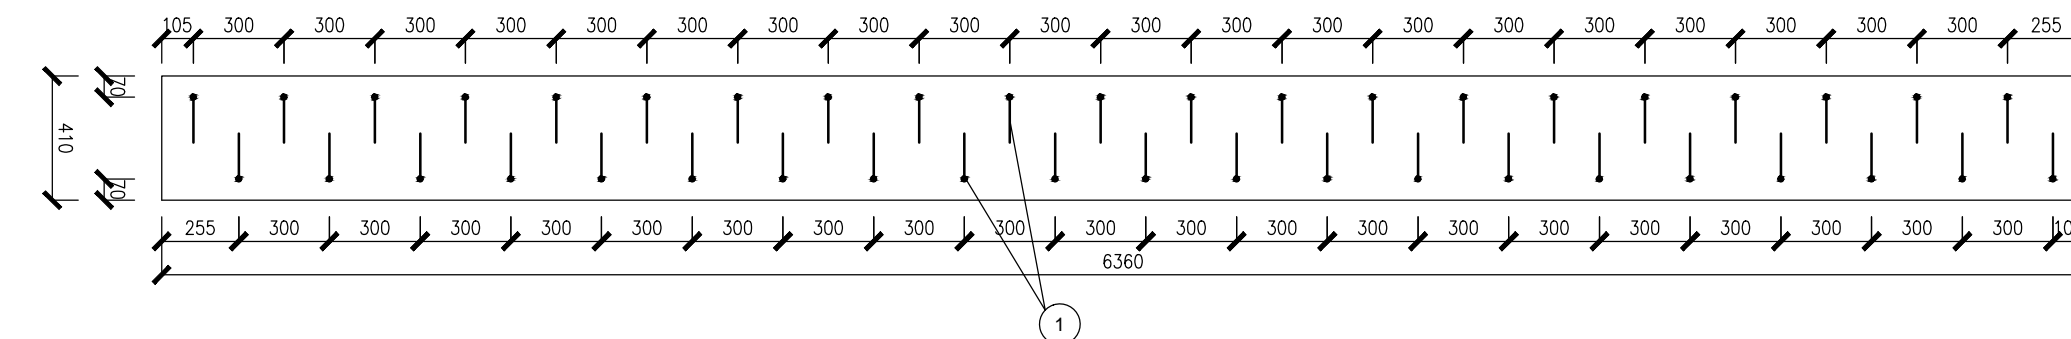
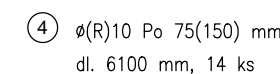
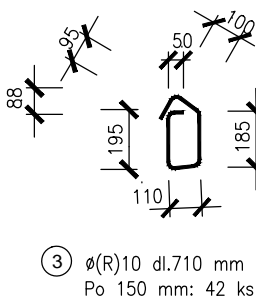
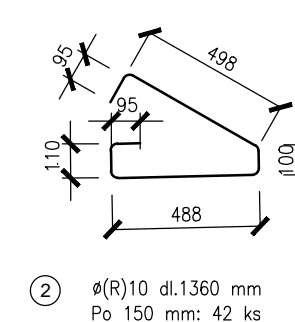


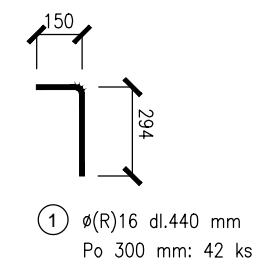

				Délka celkem (m)	
Pol.	Ø (mm)	Délka (mm)	ks	R10	R16
1	16	440	42		18,48
2	10	1360	42	57,12	
3	10	710	42	29,82	
4	10	6100	14	85,40	
Délka celkem (m)				172,34	18,48
Hmotnost (kg/m)				0,64	1,58
Hmotnost dle průměru (kg)				110,30	29,20
Celková hmotnost (kg)				139,50	

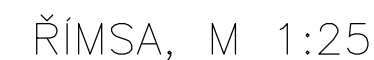

INVESTOR

Správa a údržba silnic Jihomoravského kraje  
příspěvková organizace kraje  
Žerotínovo náměstí 449/3, Veverí  
602 00 Brno



D  
SO 101

SOUŘADNICOVÝ SYSTÉM: S-JTSK  
VÝŠKOVÝ SYSTÉM: Bpv

VEDOUČÍ PROJEKTANT	Ing. Martin ŘEHULKA	<i>Řehulka</i>	 Projektční kancelář PRIS spol. s r.o. OSOVA 20, 625 00 BRNO tel. / fax 547 212 053, e-mail info@pris.cz		
ODPOVĚDNÝ PROJEKTANT	Ing. Dagmar KLAJMONOVÁ	<i>Klačin</i>			
ZODPOVĚDNÝ PROJEKTANT	Ing. Miroslava STAŠOVÁ	<i>Štaš</i>			
VYPRACOVAL	Ing. Miroslava STAŠOVÁ	<i>Štaš</i>			
KONTROLOVAL	Ing. Jiří ŠRUBÁŘ	<i>Šrubár</i>			
KRAJ	JIHOMORAVSKÝ	OBJEDNATEL DOKUMENTACE	SÚS Jižomoravského kraje, p.o.x.	DATUM	09/2019
AKCE	III/384 4 Stará dálnice, úsek Veselka - křižovatka Žebětinská, Kohoutovická SO 101 SIL. III/3844 STARÁ DÁLNIČE			FORMÁT	5 A4
				MĚŘÍTKO	1:50, 25
				STUPEŇ	DSP/PDPS
				ČÍS. ZAKÁZKY	19037
				ARCHIVNÍ ČÍS.	
PŘÍLOHA	PROPUSTEK V KM 0,558			ČÍS. SOUPRAVY	ČÍS. VÝKRESU
					7