


PŮDORYS 2.NP - BOURACÍ PRÁCE
1:50

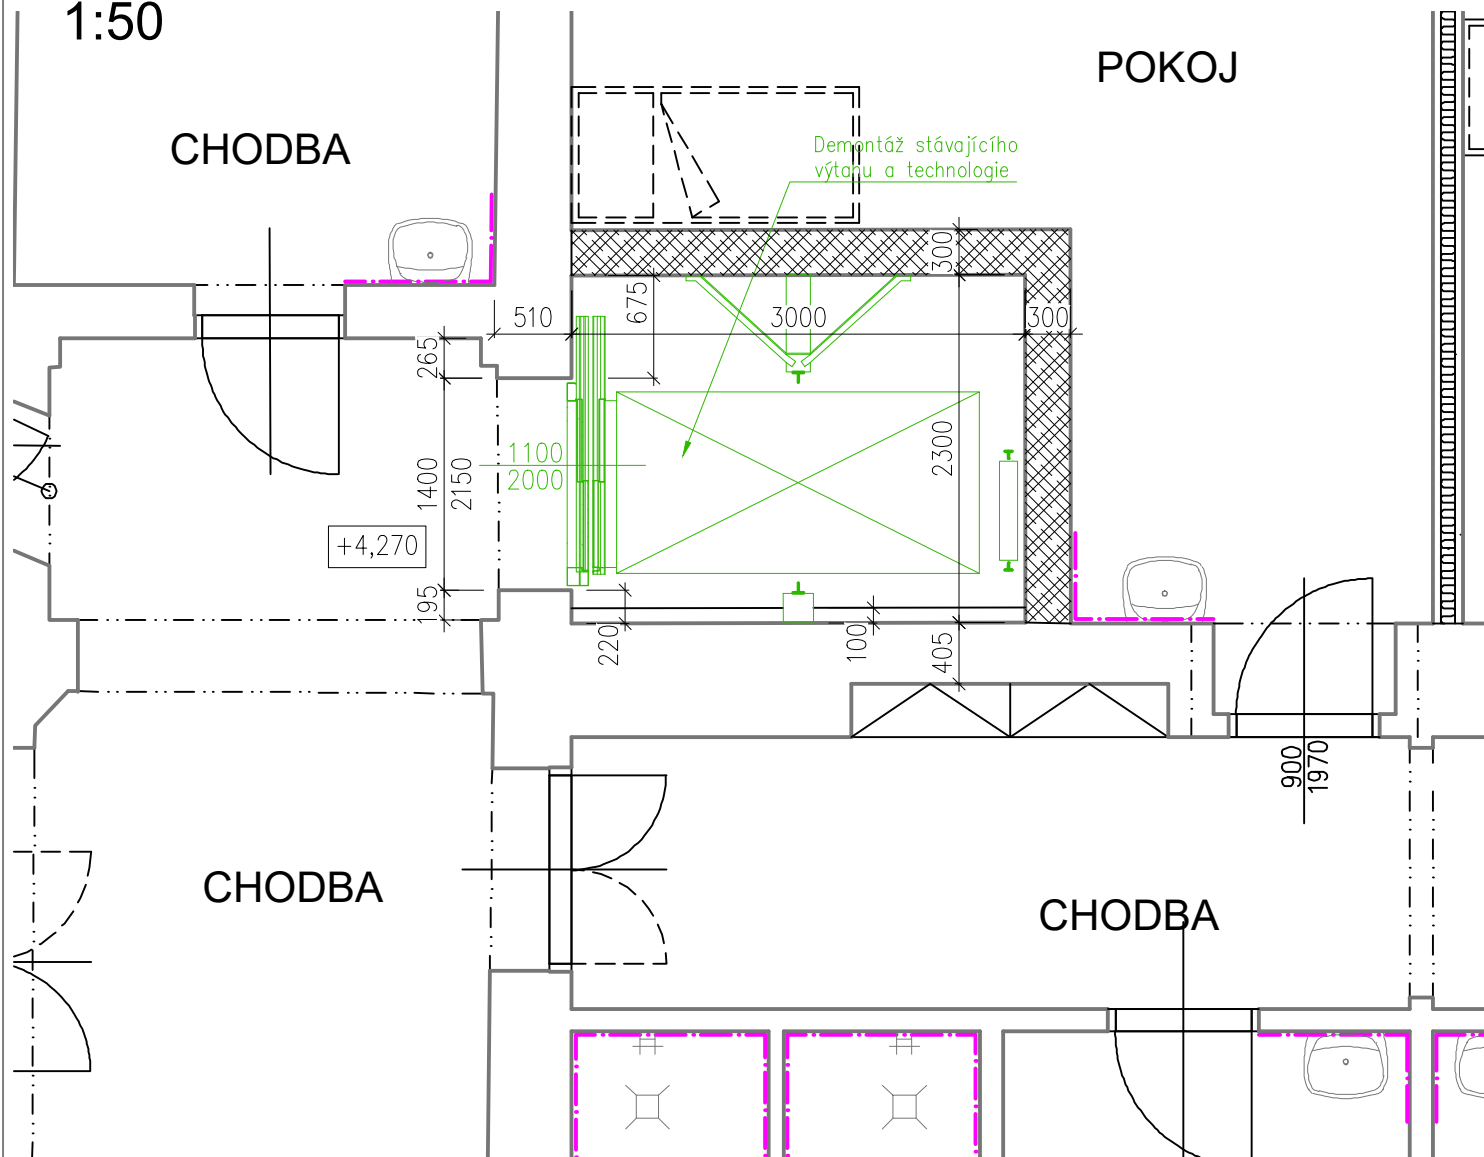

ROZSAH STAVEBNÍCH ÚPRAV

– ZAZDĚNÍ OTVORU MEZI VÝTAHOVOU ŠACHTOU A BÝVALOU STROJOVNOU,
MATERIÁL BTB TVÁRNIC E TL. 300MM, VÝPLŇ Z BETONU C16/20, KONSTRUKČNÍ
VÝZTUŽ Ø10MM V BTB TVÁRNICÍCH POMOCÍ CHEMICKÝCH KOTEV ZAKOTVIT V
NAVAZUJÍCÍCH STĚNÁCH A PODLAZE. SPÁRY MEZI NOVÝM ZDÍM A STÁVAJÍCÍM
PRŮVLAKEM AKTIVOVAT BOBTNAVOU MALTOU.

– INSTALACE NOVÉ TECHNOLOGIE LANOVÉHO VÝTAHU VČETNĚ OCELOVÉ NOSNÉ KONSTRUKCE PRO MOTOR VÝTAHU V HLAVĚ ŠACHTY

– PO OSAZENÍ ŠACHETNÍCH DVEŘÍ NOVÉHO VÝTAHU DOZDĚNÍ PORTÁLU VSTUPU DO VÝTAHU NA KAŽDÉM PODLAŽÍ NA JEDNOM OSTĚNÍ PŘÍZDÍVKOU TL. 75MM Z PLYNOSILIKÁTOVÝCH PŘÍČKOVEK. LEPENO NA FLEXIBILNÍ LEPIDLO, POVRCHOVÁ ÚPRAV LEPIDLO+PERLINKA.

– VÝMALBA ŠACHTY VÝTAHU S PENETRACÍ, DOJEZD VÝTAHOVÉ ŠACHTY UPRÁVEN OLEJOVZDORNÝM NÁTĚREM.

- DVOJNÁSOBNÁ VÝMALBA STROJOVNÝ S PENETRACÍ, PŘED TÍM LOKÁLNÍ OPRAVA OMÍTKY STROJOVNÝ Z 10% PLOCHY.

– PROVEDENÍ ZEDNICKÉHO ZAPRAVENÍ NOVÝCH ŠACHETNÍCH DVEŘÍ –
JEDNOVRSTVÁ VÁPENOCEMENTOVÁ OMÍTKA Z PYTLované SMĚSI. KOLEM DVEŘÍ Z
CHODBY POUŽITÍ UKONČOVACÍCH OKENNÍCH PROFILŮ. NÁSLEDNĚ DVOJNÁSOBNÁ
VÝMALBA S PENETRACÍ, PLOCHA MALBY NA CHODBĚ 5x5M²

– VYROVNÁNÍ PODLAHY PŘED VÝTAHEM JEMNOZRNÝM CEMENTOVÝM POTĚREM,
PO VYZRÁNÍ PROVEDENÍ NÁŠLAPU Z KERAMICKÉ DLAŽBY RAKO TAURUS
30x30CM DLE VÝBĚRU STAVEBNÍKA


ROZSAH BOURACÍCH PRACÍ

- DEMONTÁŽ TECHNOLOGIE VÝTAHU ZE ŠACHTY I STROJOVNÝ
- VYBOURÁNÍ ŠACHETNÍCH DVEŘÍ
- OŠKRÁBÁNÍ MALBY Z OSTĚNÍ VSTUPŮ DO VÝTAHU
- VYBOURÁNÍ SDK PŘÍČKY MEZI ŠACHTOU A STROJOVNOU
- VYBOURÁNÍ MONTÁŽNÍCH VÝKLENŮ V HLAVĚ ŠACHTY

LEGENDA MATERIÁLŮ


	Stávající konstrukce – původní cihelné zdivo
	Příčky z cihel plných tl. 150mm
	Stěny z cihel plných na MVC tl. 300mm
	Stěny šachty z BTB tvárnic tl. 300mm
	SDK příčky
	Prizdívky z plynosilikátových příčkových na lepidlo
	Betonová mazanina
	Železobeton
	Bourané konstrukce
	Nové konstrukce

PŮDORYS 2.NP - NOVÝ STAV
1:50

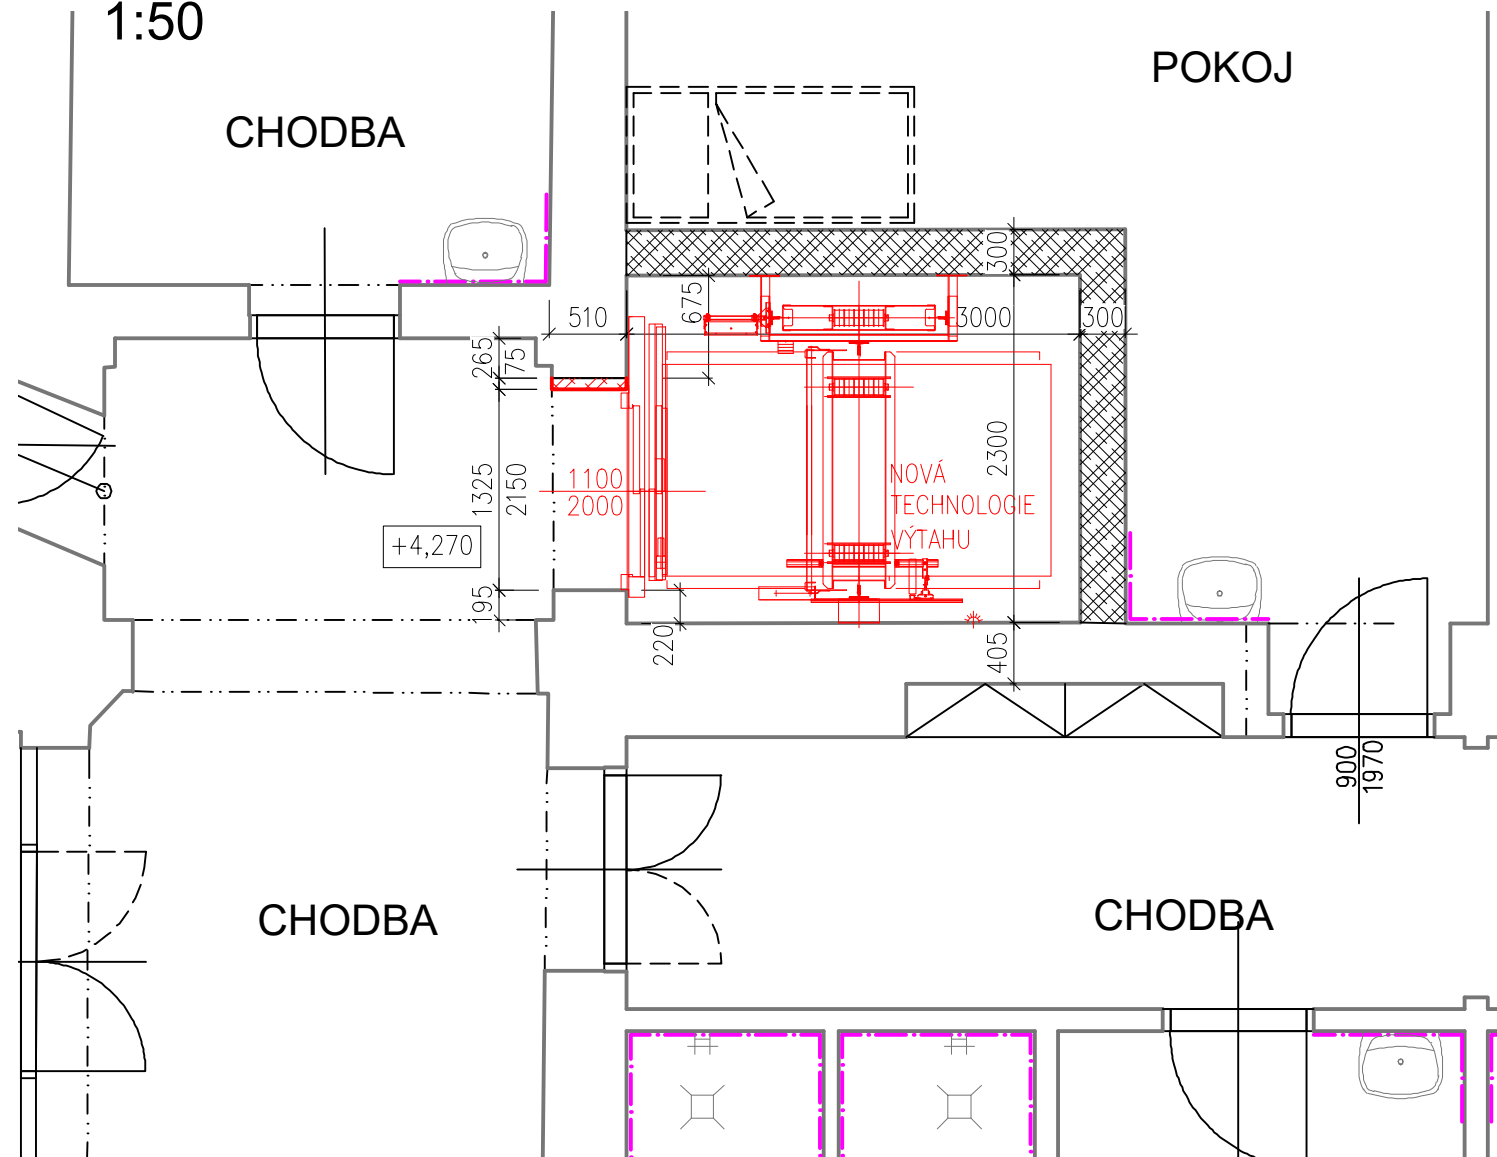

POZNÁMKY

- ODVĚTRÁNÍ ŠACHTY ZŮSTÁVÁ STÁVAJÍCÍ
- PŘED MONTÁŽÍ NOVÉ TECHNOLOGIE VÝTAHU BUDE DO STROJOVNY VÝTAHU REALIZOVÁN Z HLAVNÍHO ROZVADĚČE V 1.PP NOVÝ PŘÍVOD DLE KONKRÉTNÍ TECHNOLOGIE VÝTAHU. VČETNĚ JIŠŤENÍ.

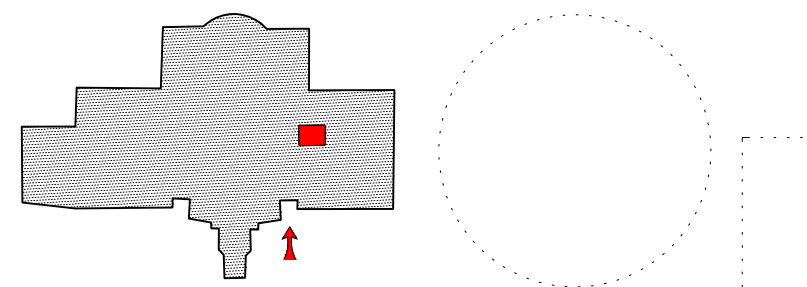

ZODPOVĚDNÝ PROJEKTANT:	VYPRACOVAL:	
Ing. et Ing. Pavel Vyskočil	Ing. et Ing. Pavel Vyskočil	
STAVEBNÍK:	Jihomoravský kraj, Žerotínovo náměstí 449/3 601 82 Brno	Ing. et Ing. Pavel Vyskočil Nádražní 179, 664 46 Silůvky IČO: 87245302 Autorizace ČKAIT: 1005896 tel.: (+420) 725 805 017 pavel.vyskocil@seznam.cz
MÍSTO STAVBY:	Božice 188, 671 64 Božice	
KATASTRÁLNÍ ÚZEMÍ:	České Křídlovice	
NÁZEV STAVBY:	Rekonstrukce výtahu - velký v hlavní budově Domova Božice, příspěvková organizace	
OBSAH VÝKRESU:	PŮDORYS 2.NP	
	STUPEŇ	DPS
	FORMÁT	2x A4
	DATUM	08/2022
	MĚŘÍTKO	ČÍSLO VÝKRESU
	1:50	D 1.1 3