


DISPOZICE TECHNICKÉ MÍSTNOSTI

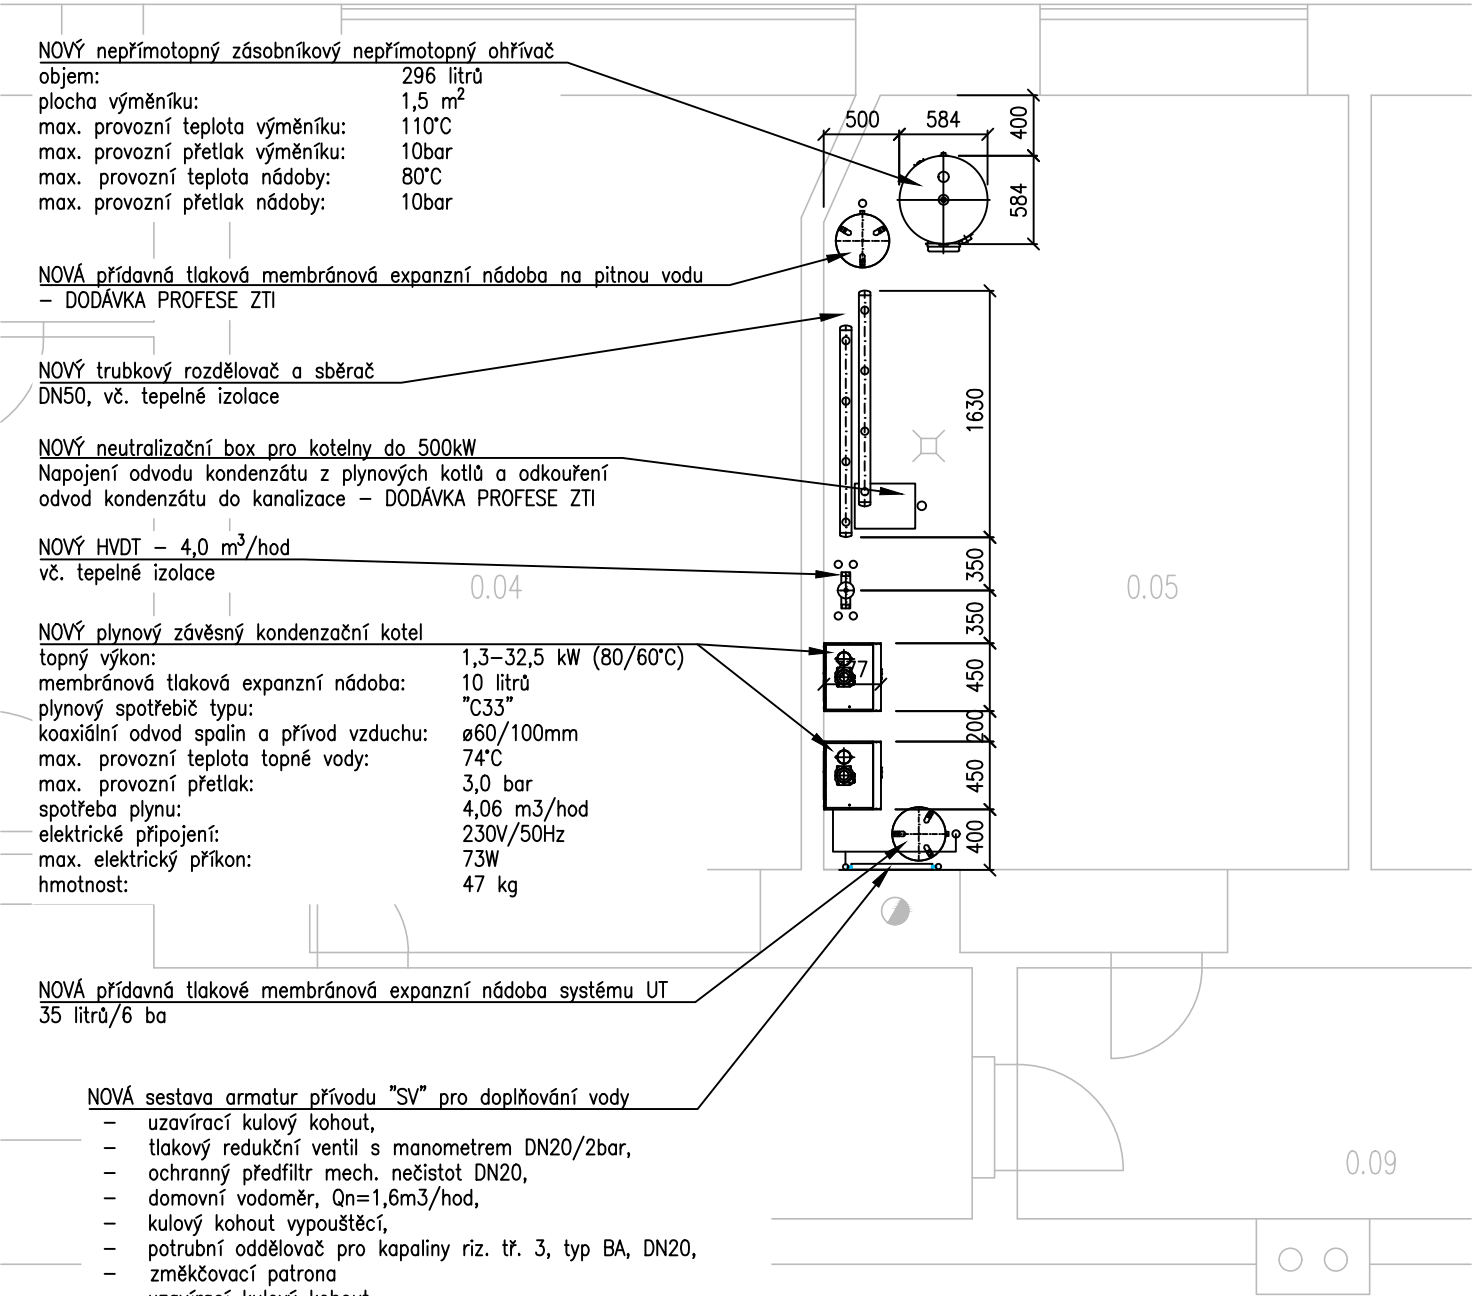


DETAIL NOVÉHO ROZDĚLOVAČE A SBĚRAČE

TRUBKOVÝ ROZDĚLOVAČ A SBĚRAČ

DN50

M=1:5

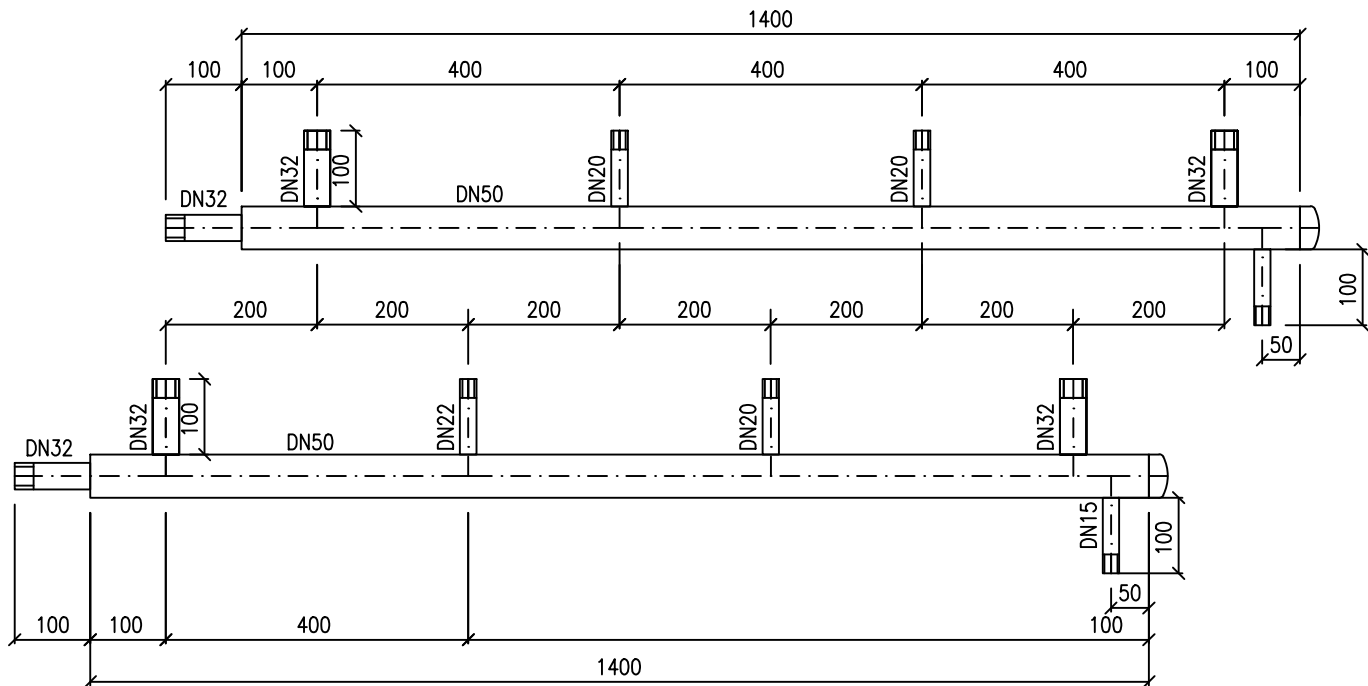

LEGENDA POTRUBÍ

- STÁVAJÍCÍ přívodní potrubí – vytápění
- - - STÁVAJÍCÍ zpětné potrubí – vytápění
- DEMONTÁŽ stávajícího přívodního potrubí – vytápění
- - - DEMONTÁŽ stávajícího zpětného potrubí – vytápění
- NOVÉ přívodní potrubí – chlazení
- - - NOVÉ zpětné potrubí – chlazení
- + — STÁVAJÍCÍ rozvod NTL plynu
- + — DEMONTÁŽ stávajícího rozvodu NTL plynu
- + — NOVÝ rozvod NTL plynu
- NOVÉ připojovací potrubí kanalizace
- - - STÁVAJÍCÍ rozvod studené vody
- STÁVAJÍCÍ rozvod teplé vody
- STÁVAJÍCÍ rozvod cirkulace teplé vody
- - - NOVÝ rozvod studené vody
- NOVÝ rozvod teplé vody
- NOVÝ rozvod cirkulace teplé vody
- - - NOVÉ expanzní potrubí
- - - NOVÉ potrubí pro doplňování upravené vody do soustavy
- NOVÉ přívodní VZT SPIRO potrubí
- NOVÉ odvodní VZT SPIRO potrubí

LEGENDA ZNAČENÍ

- TEXT — STÁVAJÍCÍ
- TEXT — DEMONTÁŽ
- TEXT — NOVÉ

HIP:		Vypracoval:	Ing. P. Mikoláš	<div>TZB projekce</div> <div>Projekce TZB Prokeš s.r.o. Hlinky 135/68, 603 00 Brno tel./fax: +420 737 348 742 email: info@projekctzb.eu http://www.projekctzb.eu</div>
Zodp.projektant:	Ing. J. Prokeš	Kreslil:	Ing. P. Mikoláš	
Investor :	DĚTSKÝ DOMOV DAGMAR BRNO příspěvková organizace Zeleného 825/51 616 00 Brno – Žabovřesky			
Místo stavby:	Zeleného 825/51 616 00 Brno – Žabovřesky			Formát : 3xA4
Název stavby :	MODERNIZACE ZDROJE TEPLA A OTOPNÉ SOUSTAVY, D. D. DAGMAR			Stupeň : DVD
				Ev.číslo zak : 2023001
				Datum : 01/2023
				Měřítko : –
Část :	D.1.4.3 – ZAŘÍZENÍ PRO VYTÁPĚNÍ STAVEB			Číslo výkresu:
Název výkresu :	TECHNICKÁ MÍSTNOST – NOVÝ STAV			04