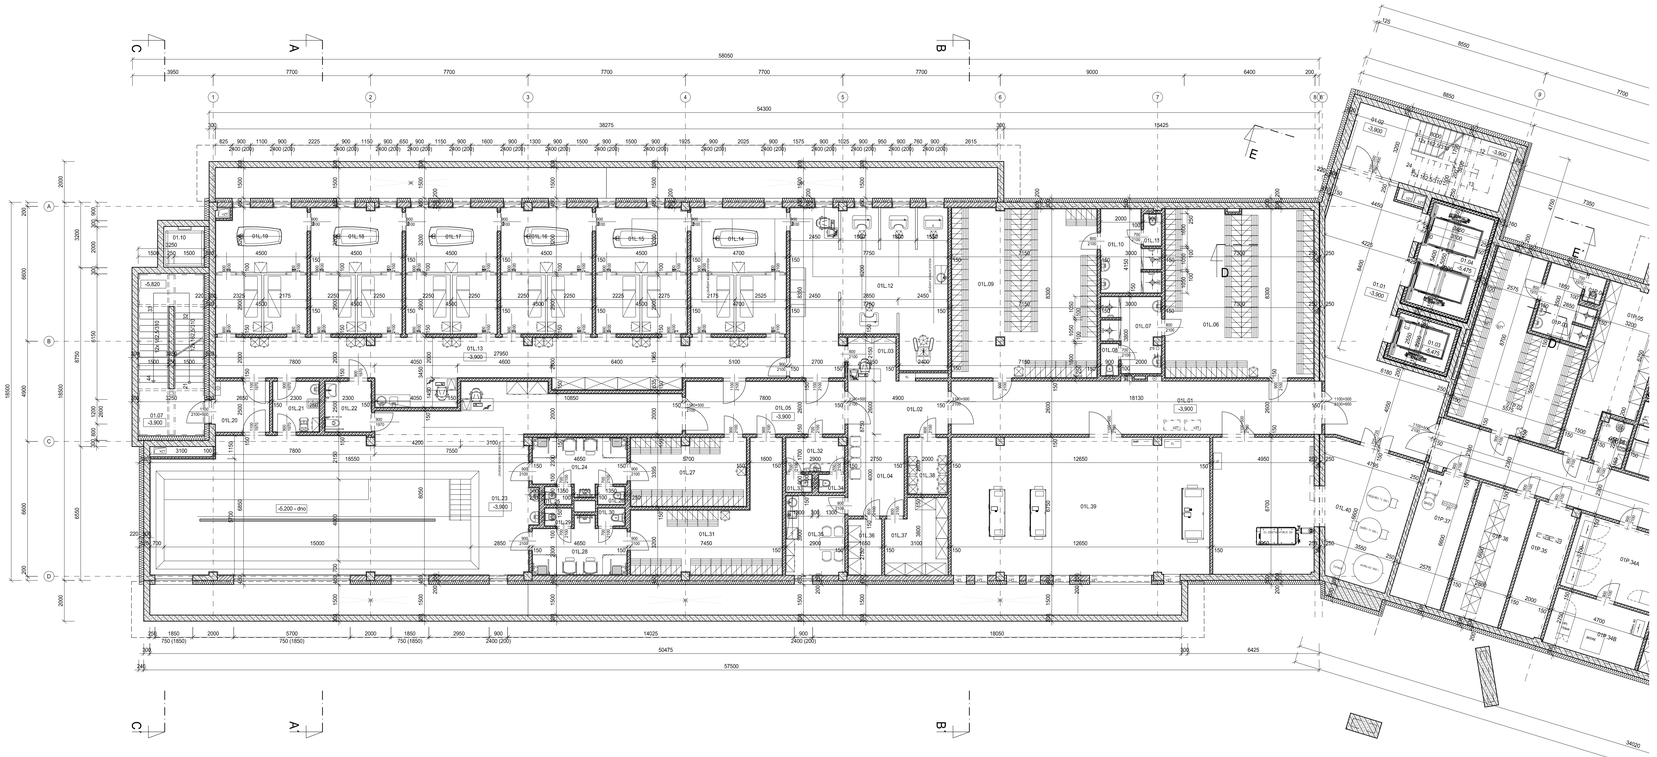

LEGENDA MÍSTNOSTÍ

Č.M.	NÁZEV MÍSTNOSTI	m²	POVRCH PODLAHY	OZ	POVRCH STĚN	POVRCH STROPU	
01.01	HLAVNÍ VERTIKÁLA	56,90	EPOXIDOVÁ STĚRKA - TERACO	H2	I	AKUSTICKÝ SDK PODHLED	3000
01.02	HLAVNÍ SCHODIŠTĚ	25,60	EPOXIDOVÁ STĚRKA - TERACO	H3	I	/	I
01.03	VÝTAH Č. 1	6,38	CEM.POTĚR	I	I		I
01.04	VÝTAHY Č. 2, 3	15,66	CEM.POTĚR	I	I	/	I
01.07	POŽÁRNÍ SCHODIŠTĚ	26,10	POROROŠT PODLAHA	I	OCELOVÁ KONSTRUKCE		I
01.09	JÍDELNÍ VÝTAH	1,15	CEM.POTĚR	I	I		
01.10	ZVÝDAČÍ PLOŠINA DO 2.PP	4,00		I	I	I	I
01L.01	CHODBA	47,38	KERAMICKÁ DLAŽBA 1	I2	I	KAZETOVÝ / SDK PODHLED	2700
01L.02	CHODBA	12,98	KERAMICKÁ DLAŽBA 1	I2	I	KAZETOVÝ / SDK PODHLED	2700
01L.03	RECEPCE	5,17	KERAMICKÁ DLAŽBA 1	I2	I	KAZETOVÝ / SDK PODHLED	2700
01L.04	ČEKÁRNA	11,12	KERAMICKÁ DLAŽBA 1	I2	I	KAZETOVÝ / SDK PODHLED	2700
01L.05	CHODBA	20,52	KERAMICKÁ DLAŽBA 3	K1	I	KAZETOVÝ PODHLED	2700
01L.06	CENTRÁLNÍ ŠATNA ŽENY	60,49	PVC 2	B2	K.O. v=H.H. ZARUBNĚ DVEŘÍ	KAZETOVÝ PODHLED	2700
01L.07	SPRCHA ŽENY	9,76	KERAMICKÁ DLAŽBA 3	K1	K.O. v=H.H. ZARUBNĚ DVEŘÍ	SDK PODHL.IMPREGNOVANÝ	2500
01L.08	WC ŽENY	1,51	KERAMICKÁ DLAŽBA 3	K1	K.O. v=H.H. ZARUBNĚ DVEŘÍ	SDK PODHL.IMPREGNOVANÝ	2500
01L.09	CENTRÁLNÍ ŠATNA ŽENY	59,55	PVC 2	B2	K.O. v=H.H. ZARUBNĚ DVEŘÍ	KAZETOVÝ PODHLED	2700
01L.10	SPRCHA ŽENY	10,62	KERAMICKÁ DLAŽBA 3	K1	K.O. v=H.H. ZARUBNĚ DVEŘÍ	SDK PODHL.IMPREGNOVANÝ	2500
01L.11	WC ŽENY	1,51	KERAMICKÁ DLAŽBA 3	K1	K.O. v=H.H. ZARUBNĚ DVEŘÍ	SDK PODHL.IMPREGNOVANÝ	2500
01L.12	HYDROTERAPIE	58,25	KERAMICKÁ DLAŽBA 3	K1	K.O. v=H.H. ZARUBNĚ DVEŘÍ	SDK PODHL.IMPREGNOVANÝ	2900
01L.13	BALNEOTERAPIE - CHODBA	65,46	KERAMICKÁ DLAŽBA 3	K1	K.O. v=H.H. ZARUBNĚ DVEŘÍ	SDK PODHL.IMPREGNOVANÝ	2700
01L.14	BALNEOTERAPIE 1	28,96	KERAMICKÁ DLAŽBA 3	K1	K.O. v=H.H. ZARUBNĚ DVEŘÍ	SDK PODHL.IMPREGNOVANÝ	2900
01L.15	BALNEOTERAPIE 2	27,70	KERAMICKÁ DLAŽBA 3	K1	K.O. v=H.H. ZARUBNĚ DVEŘÍ	SDK PODHL.IMPREGNOVANÝ	2900
01L.16	BALNEOTERAPIE 3	27,68	KERAMICKÁ DLAŽBA 3	K1	K.O. v=H.H. ZARUBNĚ DVEŘÍ	SDK PODHL.IMPREGNOVANÝ	2900
01L.17	BALNEOTERAPIE 4	27,74	KERAMICKÁ DLAŽBA 3	K1	K.O. v=H.H. ZARUBNĚ DVEŘÍ	SDK PODHL.IMPREGNOVANÝ	2900
01L.18	BALNEOTERAPIE 5	27,68	KERAMICKÁ DLAŽBA 3	K1	K.O. v=H.H. ZARUBNĚ DVEŘÍ	SDK PODHL.IMPREGNOVANÝ	2900
01L.19	BALNEOTERAPIE 6	27,35	KERAMICKÁ DLAŽBA 3	K1	K.O. v=H.H. ZARUBNĚ DVEŘÍ	SDK PODHL.IMPREGNOVANÝ	2900
01L.20	CHODBA	6,98	NÁTĚR	L2	I	KAZETOVÝ PODHLED	2700
01L.21	ÚKLID	5,88	KERAMICKÁ DLAŽBA 1	I2	K.O. v=H.H. ZARUBNĚ DVEŘÍ	SDK PODHL.IMPREGNOVANÝ	2700
01L.22	WC IMOBILNÍCH	6,02	KERAMICKÁ DLAŽBA 3	K1	K.O. v=H.H. ZARUBNĚ DVEŘÍ	SDK PODHL.IMPREGNOVANÝ	2700
01L.23	HYDROKINEZIOTERAPIE	155,76	KERAMICKÁ DLAŽBA 3	K1	K.O. v=H.H. ZARUBNĚ DVEŘÍ	SDK PODHL.IMPREGNOVANÝ	3000 / 2700
01L.24	SPRCHA MUŽI	11,65	KERAMICKÁ DLAŽBA 3	K1	K.O. v=H.H. ZARUBNĚ DVEŘÍ	SDK PODHL.IMPREGNOVANÝ	2500
01L.25	WC MUŽI	1,29	KERAMICKÁ DLAŽBA 3	K1	K.O. v=H.H. ZARUBNĚ DVEŘÍ	SDK PODHL.IMPREGNOVANÝ	2500
01L.26	WC MUŽI	1,29	KERAMICKÁ DLAŽBA 3	K1	K.O. v=H.H. ZARUBNĚ DVEŘÍ	SDK PODHL.IMPREGNOVANÝ	2500
01L.27	ŠATNA MUŽI	19,35	KERAMICKÁ DLAŽBA 3	K1	K.O. v=H.H. ZARUBNĚ DVEŘÍ	KAZETOVÝ PODHLED	2700
01L.28	SPRCHA ŽENY	11,65	KERAMICKÁ DLAŽBA 3	K1	K.O. v=H.H. ZARUBNĚ DVEŘÍ	SDK PODHL.IMPREGNOVANÝ	2500
01L.29	WC ŽENY	1,29	KERAMICKÁ DLAŽBA 3	K1	K.O. v=H.H. ZARUBNĚ DVEŘÍ	SDK PODHL.IMPREGNOVANÝ	2500
01L.30	WC ŽENY	1,28	KERAMICKÁ DLAŽBA 3	K1	K.O. v=H.H. ZARUBNĚ DVEŘÍ	SDK PODHL.IMPREGNOVANÝ	2500
01L.31	ŠATNA ŽENY	29,59	KERAMICKÁ DLAŽBA 3	K1	K.O. v=H.H. ZARUBNĚ DVEŘÍ	KAZETOVÝ PODHLED	2700
01L.32	WC PŘEDSŇ PERSONÁL	4,92	KERAMICKÁ DLAŽBA 1	I2	K.O. v=H.H. ZARUBNĚ DVEŘÍ	SDK PODHLED	2500
01L.33	WC MUŽI	1,24	KERAMICKÁ DLAŽBA 1	I2	K.O. v=H.H. ZARUBNĚ DVEŘÍ	SDK PODHLED	2500
01L.34	WC ŽENY	1,24	KERAMICKÁ DLAŽBA 1	I2	K.O. v=H.H. ZARUBNĚ DVEŘÍ	SDK PODHLED	2500
01L.35	DMZ	11,26	PVC 2	B2	K.O. ZA LINKOU v=1500mm	KAZETOVÝ PODHLED	2700
01L.36	SKLAD ČISTÉHO PRÁDLA	4,66	PVC 2	B2	I	KAZETOVÝ PODHLED	2500
01L.37	SKLAD	10,75	PVC 2	B2	I	KAZETOVÝ PODHLED	2500
01L.38	SKLAD ŠPINAVÉHO PRÁDLA	5,72	KERAMICKÁ DLAŽBA 1	I2	K.O. v=H.H. ZARUBNĚ DVEŘÍ	KAZETOVÝ PODHLED	2500
01L.39	STROJOVNA VZT	85,08	NÁTĚR	L2	I	NÁTĚR	I
01L.40	STROJOVNA ÚT	61,44	NÁTĚR	L2	I	NÁTĚR	I

LEGENDA MATERIÁLŮ

ŽELEZOBETONOVÉ MONOLITICKÉ KONSTRUKCE HLAVNÍHO SKELETU OBJEKTU (SLOUPY, PODZEMNÍ STĚNY, STROPNÍ DESKY), BETON TŘÍDY C30/37, C25/30, VÝZTUŽ R 10505, VIZ KONSTRUKČNÍ ŘEŠENÍ

ZDIVO Z BROUŠENÝCH CIHELNÝCH BLOKŮ NA TENKOVRSTVOU MALTU, SKLADEBNÁ TL. ZDIVA 250 mm, ROZMĚR 350/250/249 mm, TŘÍDA PEVNOSTI V TLAKU P15, k 40,30 N/mm².

DUTINOVÉ TVAROVKY Z PROSTĚDNO VIBROLISOVANÉHO BETONU (ZTRACENÉ BEDNĚNÍ), ROZMĚR 150/250/500 mm, VYPLNĚNÉ VYZTUŽENÝM BETONEM, VIZ KONSTRUKČNÍ ŘEŠENÍ

ZATEPLENÍ FASÁDY MINERÁLNÍMI DESKAMI S PODÉLNÝMI VLÁKNY, TLOUŠŤKA A DRUH DLE PENB, SOUČINITEL TEPELNÉ VODIVOSTI λ =0,036 W/mK. ZATEPLENÍ ZÁKLADŮ A SOKLOVÉ ČÁSTI DESKOU POLYSTYRENU XPS λ =0,034 W/mK.

ZDIVO PŘÍČEK Y PODZEMNÍM PODLAŽÍ Z BROUŠENÝCH CIHELNÝCH BLOKŮ NA TENKOVRSTVOU MALTU, SKLADEBNÁ TL. ZDIVA 100, 150, 200 mm, ROZMĚR 497/80/249 mm, 497/140/249 mm A 372/190/249 mm, TŘÍDA PEVNOSTI V TLAKU P10, P15

SÁDROKARTONOVÁ PŘÍČKA JEDNODUCHÉ KCE S DVOJITÝM OPLÁŠTĚNÍM (Z PROTIPOŽÁRNÍCH SÁDROKARTONOVÝCH DESEK TYPU DF/DFH2), TL. 100 mm A 150 mm, SKLADBA: 2x 12,5 mm + VÝPLŇ Z MINERÁLNÍCH DESEK TL. 40 mm / 75 mm + 2x 12,5 mm, VÁŽENÁ LABORATORNÍ NEPROZVUČNOST Rw=50 dB (TL. 100 mm), Rw=55 dB (TL. 150 mm)

SÁDROKARTONOVÁ INSTALAČNÍ PŘÍČKA DVOJITÉ KCE S DVOJITÝM OPLÁŠTĚNÍM (Z PROTIPOŽÁRNÍCH SÁDROKARTONOVÝCH DESEK TYPU DF/DFH2), TL. =200 mm, SKLADBA: 2x 12,5 mm + VÝPLŇ Z MINERÁLNÍCH DESEK TL. 40 mm + PŘÍČNÉ VÝZTUHY + 2x 12,5 mm, VÁŽENÁ LABORATORNÍ NEPROZVUČNOST Rw=52 dB

SÁDROKARTONOVÁ DVOJITÁ PŘÍČKA DVOJITÉ KCE S DVOJITÝM OPLÁŠTĚNÍM (Z PROTIPOŽÁRNÍCH SÁDROKARTONOVÝCH DESEK TYPU DF/DFH2), TL. =250 mm, SKLADBA: 2x 12,5 mm + VÝPLŇ Z MINERÁLNÍCH DESEK TL. 2x 60 mm + PŘÍČNÉ VÝZTUHY + 2x 12,5 mm, VÁŽENÁ LABORATORNÍ NEPROZVUČNOST Rw=60 dB

SÁDROKARTONOVÁ ŠACHTOVÁ (PŘEDSAZENÁ) STĚNA TL. 100 mm A 125 mm JEDNODUCHÉ KCE S DVOJITÝM OPLÁŠTĚNÍM (Z PROTIPOŽÁRNÍCH SÁDROKARTONOVÝCH DESEK TYPU DF/DFH2), SKLADBA: 2x12,5 mm + VÝPLŇ Z MINERÁLNÍCH DESEK TL. 40 mm, VÁŽENÁ LABORATORNÍ NEPROZVUČNOST Rw=56 dB

LEHKÉ SANITÁRNÍ INSTALAČNÍ PŘÍČKY, PROVEDENÉ Z KOVOVÉHO NOSNÉHO SYSTÉMU Z HLINÍKOVÝCH KOMAKITOVANÝCH PROFILŮ, PLOŠNÝ MATERIÁL Z KOMPAKTNÍHO VYSOKOTLAKÉHO LAMINÁTU - HPL, TL. DESKY 13 mm (PLATÍ PRO HYDROTERAPII) NEBO Z OBOUSTRANNĚ ŽÁLUSOVANÉHO LAMINÁTU NA JÁDŘE Z DTD, TL. DESKY 25,7mm (V OSTATNÍCH PŘÍPADECH)

±0,000 = 180,500 m n.m.

Revize	Vypracoval	Popis revize	Datum

LT PROJEKT

INTAR

Hlavní inženýr projektu: ING. MARTIN FORAL
Paseháky 1, 691 22 Pasohlávky
Architekt projektu: ING. ARCH. K. ADAMSON, MSC.

Investor:
Thermal Pasohlávky a.s.
Paseháky 1, 691 22 Pasohlávky
+420 541 654 102
www.thermalpasohlavky.cz

Profese: ARCH - STAV

Zpracovatel díla:
Projektová společnost Sanatorium Pálava
Společník 1 - LT PROJEKT a.s., Kotlářské 45, 616 00 Brno
Společník 2 - INTAR a.s., Bezručova 81/17a, 602 00 Brno
www: www.ltprojekt.cz www.intar.cz

Autorizace:

Odpovědný projektant:	Vypracoval:	Kontroloval:
ING. MARTIN FORAL	ING. IVO PRŮCHA	ING. MARTIN FORAL

Akce:
SANATORIUM PÁLAVA
ODBORNÝ LÉČEBNÝ ÚSTAV PASOHLÁVKY

Zakázkové číslo: 02 - 2021 Paré:
Datum: 05 - 2022
Stupeň: DUR+DSP
Objekt: BUDOVA OLÚ SO 01 Formát: 12 A4

Obsah:
PŮDORYS 1.PP / levé křídlo

Měřítko: **1:100**
Číslo výkresu: **D.1.01.1-104**