
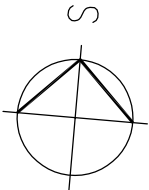



RP01

ROZVODNICE NA MODULOVÉ PŘÍSTROJE
96 MODULŮ
NA POVrch
8x12TE s dvěřním zdřnkem
VELIKOST ŠxVxH 550x650x110
IP30
PŘIVOD KABELEM SHORA
VÝVODY KABELY NAHORU


OCHRANA DLE ČSN 332000-4-41
POUŽITIM ZARÍZENÍ TRIDY OCHRANY II
ROZVODNÁ SOUSTAVA
3 NPE AC 400 V / TN-S

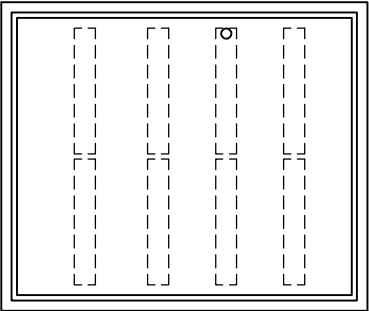

REKONSTRUKCE SILNOPROUDÉ A SLABOPROUDÉ ELEKTROINSTALACE			Architektonická kancelář STARÝCHA Starýcha s.r.o. Trnkova 117c, Brno, 628 00	
SPORTOVNÍ GYMNÁZIUM L. DAŇKA, BRNO, BOTANICKÁ 70				
VEDOUČÍ PROJEKTANT	ING. ARCH. M. STARÝCHA		DATUM	12/2022
ZODPOVĚD. PROJEKTANT	P. VYPLAŠIL		ZAK. ČÍSLO	
VYPRACOVAL	P. VYPLAŠIL		STUPEŇ	DPS
STAVEBNÍK: Sportovní gymnázium Ludvíka Daňka, Brno, Botanická 70, příspěvková organizace			ČÁST	1.2 Sil. rozvody
ROZVADĚČ RP01			MĚŘÍTKO	Č. VÝKRESU 1.2-16

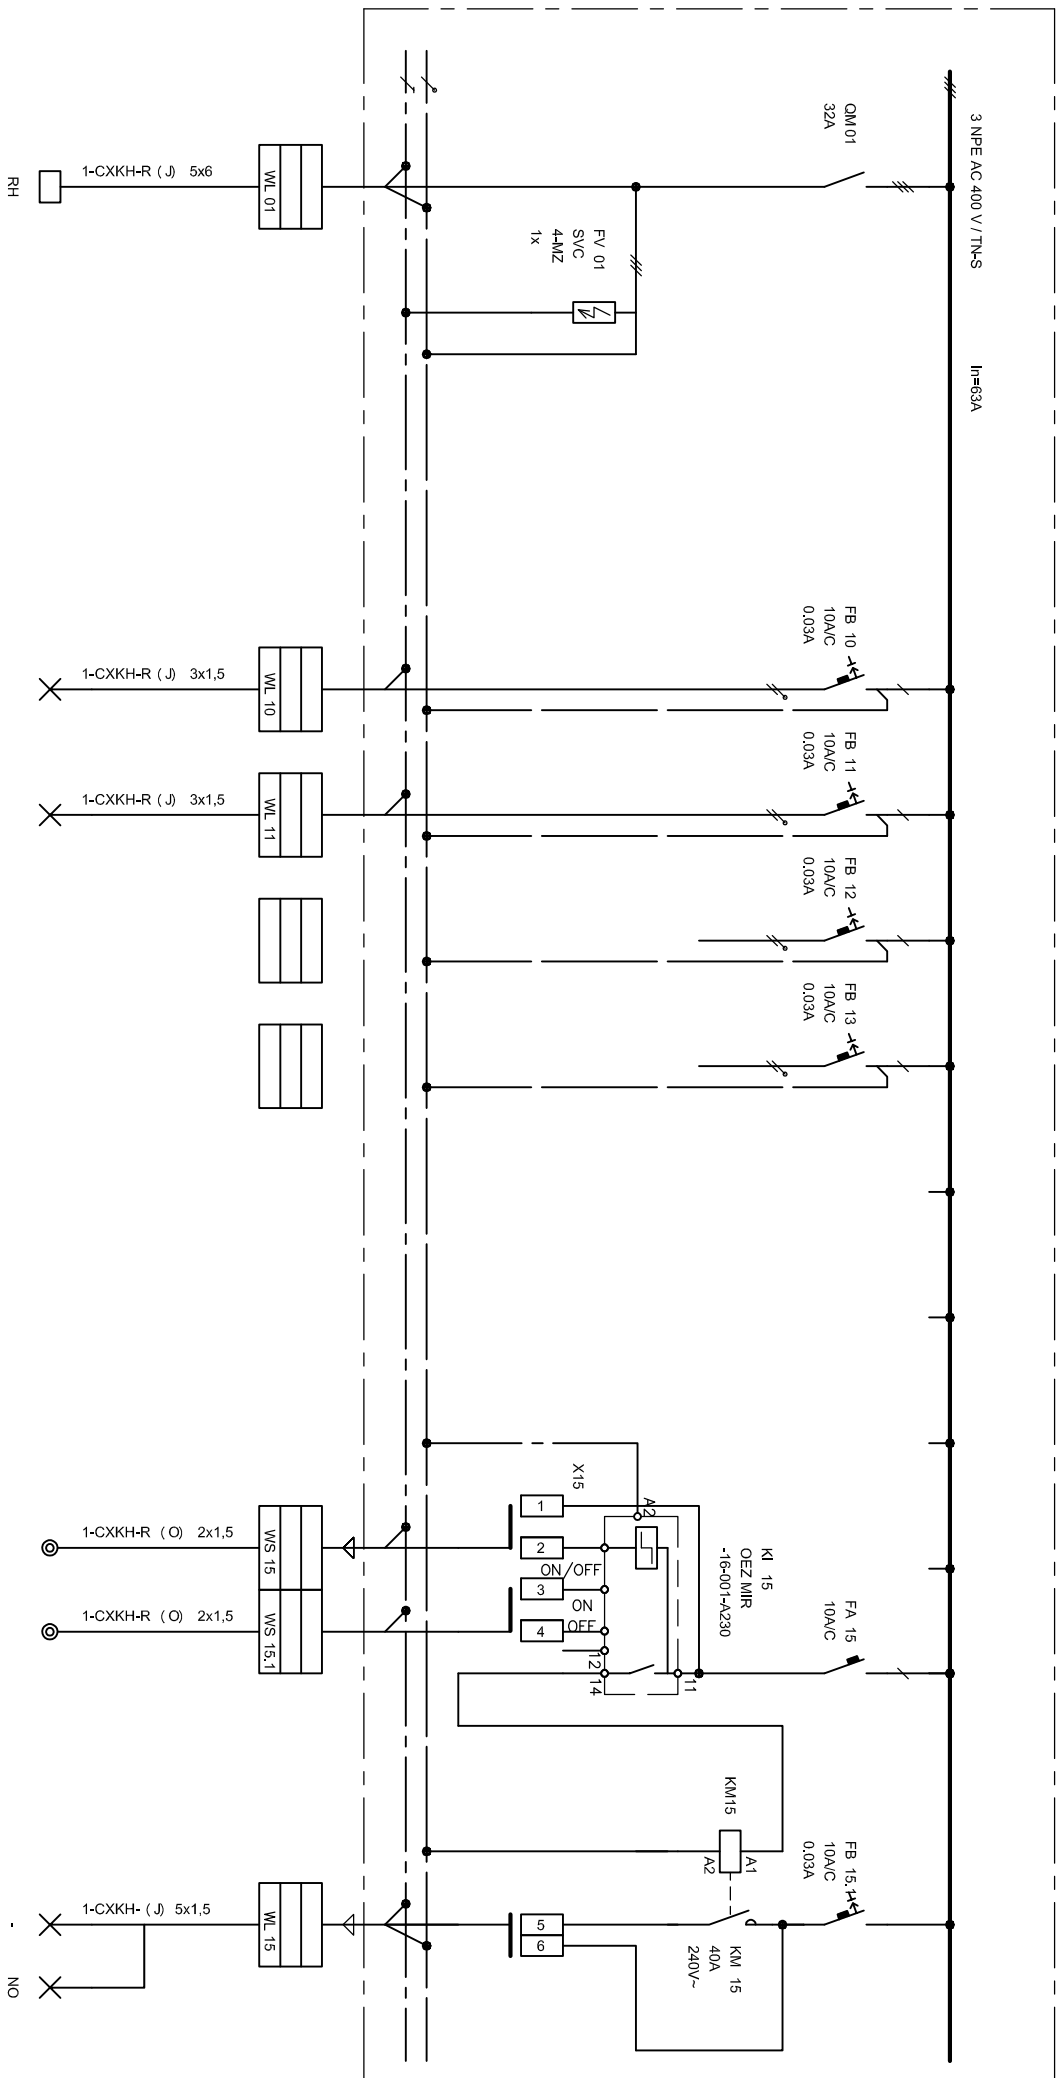

JSOU POUŽITY KABELY SPLŇUJÍCÍ BZeo sídlo	
Sportovní gymnázium Ludvíka Doka, Botanická 70, Brno	
Úprava elektroinstalace vč. stavebních úprav	
ROZVADĚČ RP01	LIST č.1

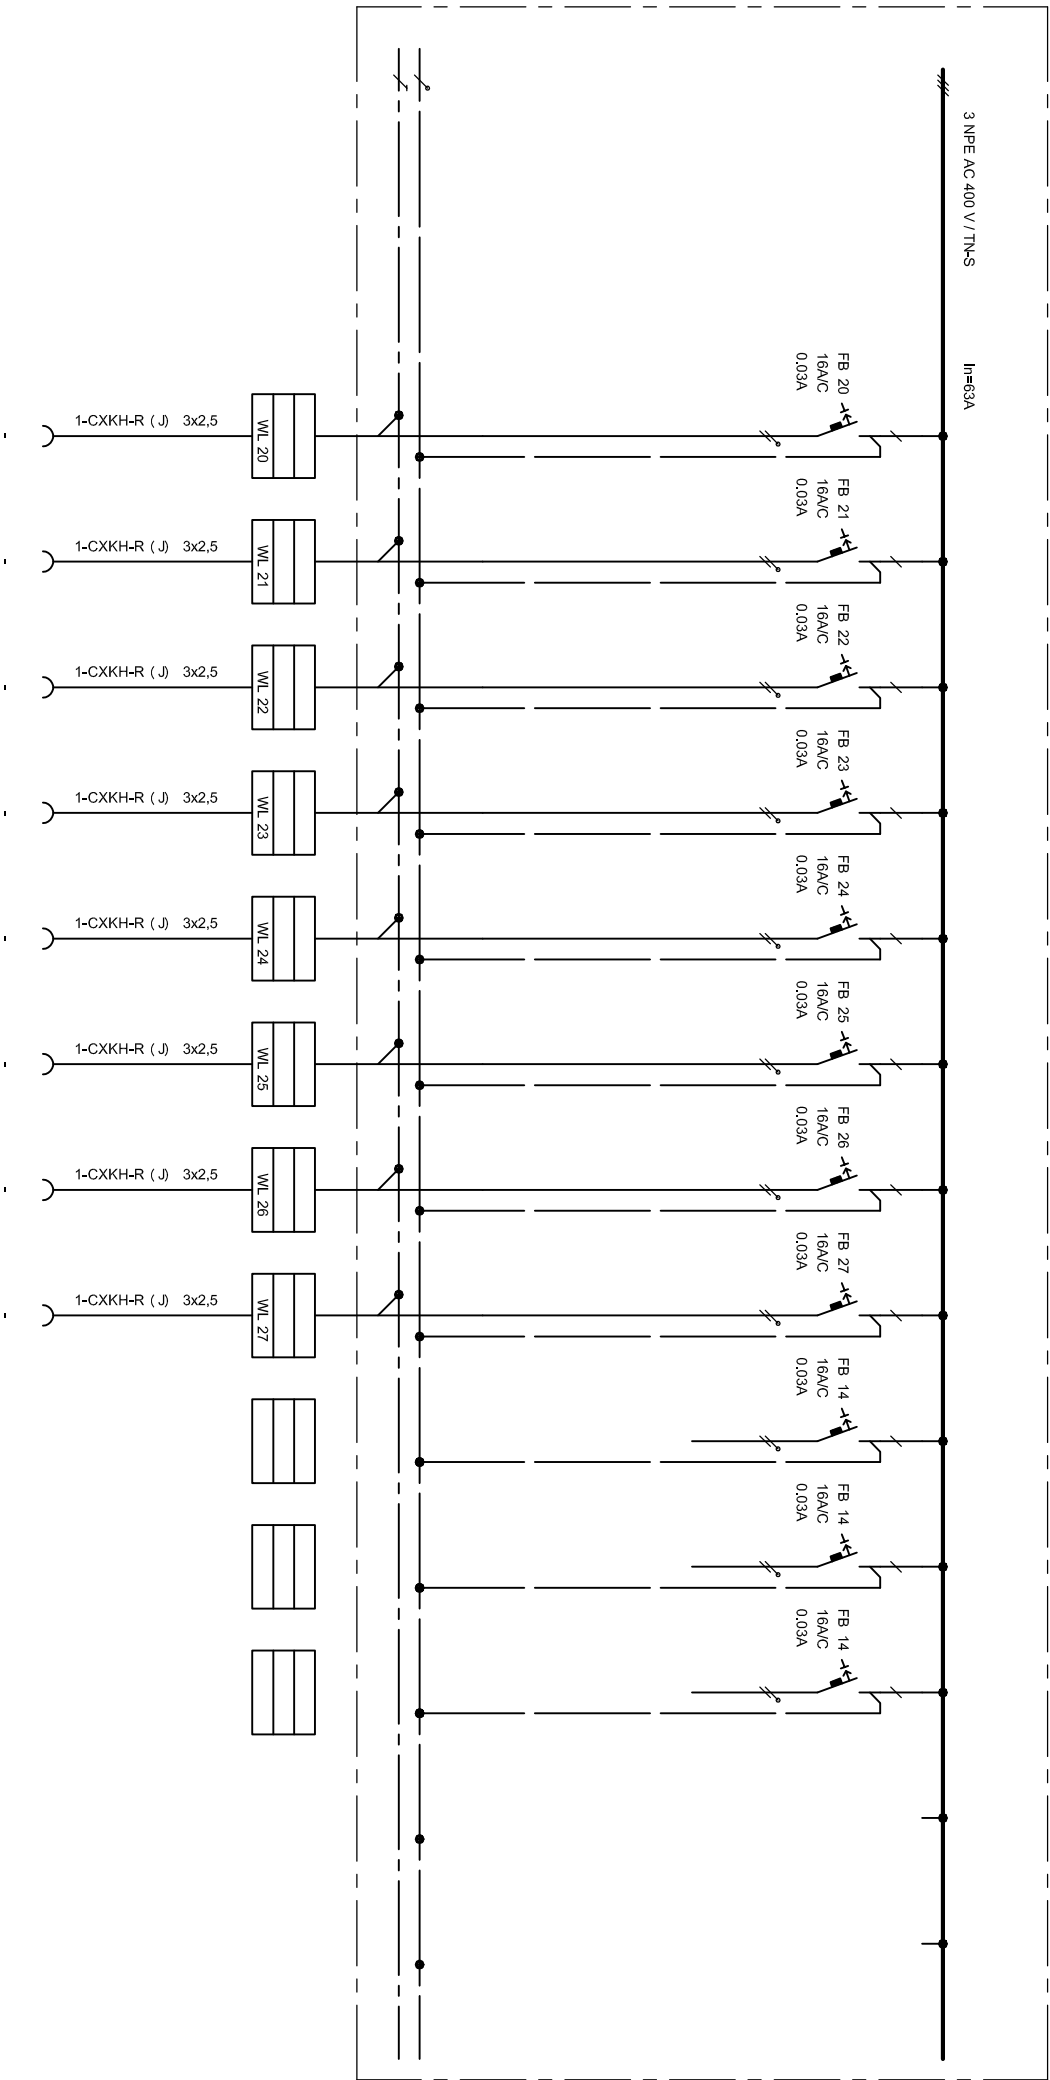


JSOU POUŽITY KABELY SPÍŇUJÍCÍ BZCO SÍDO

Sportovní gymnázium Ludvíka Doka, Botanická 70, Brno
Úprava elektroinstalace vč. stavebních úprav

ROZVADĚČ RP01

LIST č.2

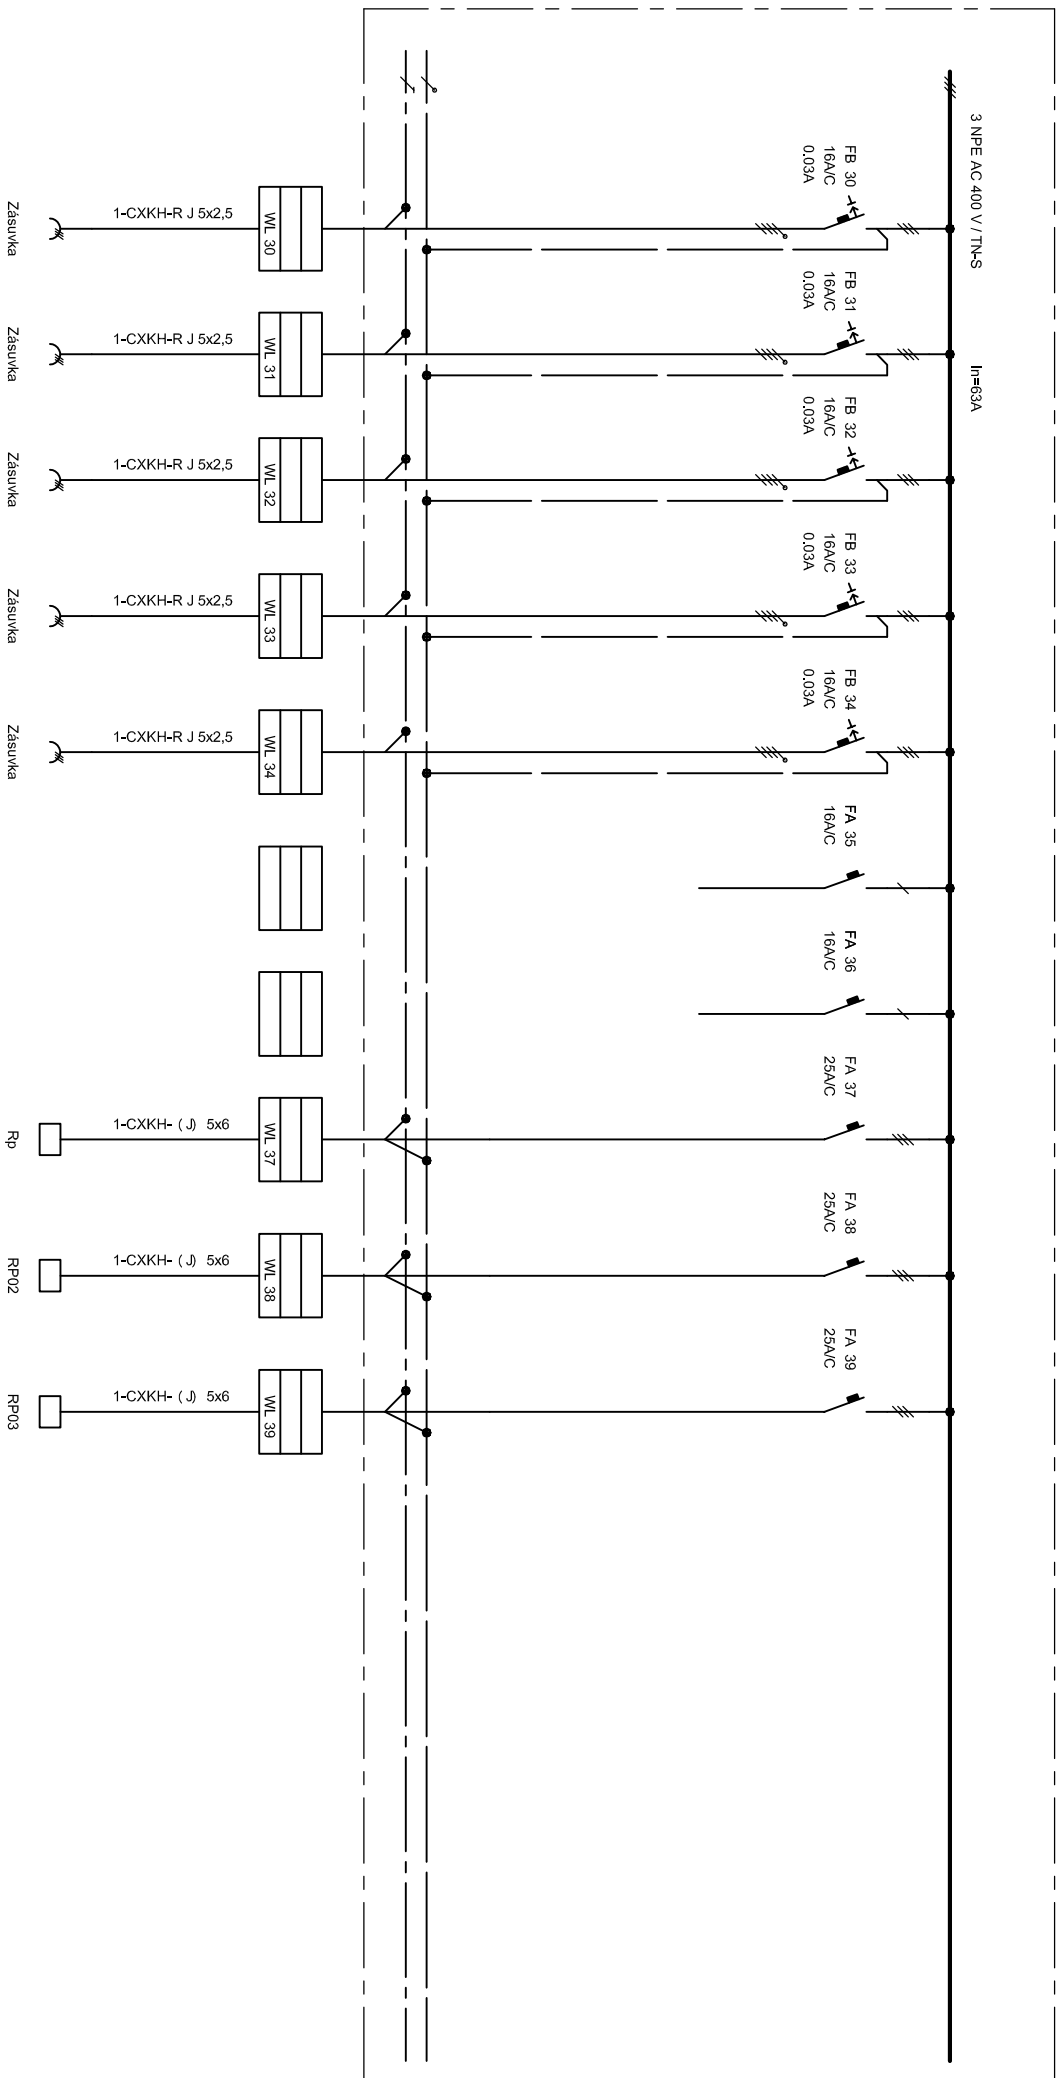

JSOU POUŽITY KABELY SPÍŇUJÍCÍ BZCO SÍDO

Sportovní gymnázium Ludvíka Doka, Botanická 70, Brno
Úprava elektroinstalace vč. stavebních úprav

ROZVADĚČ RP01

LIST č.3