
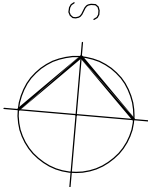


RP1.2


ROZVADĚČ NA MODULOVÉ PŘÍSTROJE
72 MODULŮ
ŠxVxH 550x620x110
IP 30
ZAPUŠTĚNÝ

PŘÍVOD KABELEM SHORA
VÝVODY KABELY NAHORU

ROZVODNÁ SOUSTAVA
3 NPE AC 400 V / TN-S

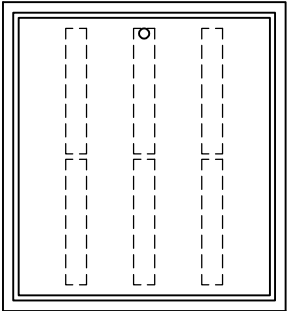

REKONSTRUKCE SILNOPROUDÉ A SLABOPROUDÉ ELEKTROINSTALACE				Architektonická kancelář STARÝCHA Starýcha s.r.o. Trnkova 117c, Brno, 628 00	
SPORTOVNÍ GYMNAZIUM L. DAŇKA, BRNO, BOTANICKÁ 70				DATUM	12/2022
VEDOUcí PROJEKTANT	ING. ARCH. M. STARÝCHA			ZAK. ČÍSLO	
ZODPOVĚD. PROJEKTANT	P. VYPLAŠIL			STUPEŇ	DPS
VYPRACOVAL	P. VYPLAŠIL			ČÁST	1.2 Sil. rozvody
STAVEBNÍK: Sportovní gymnázium Ludvíka Daňka, Brno, Botanická 70, příspěvková organizace				MĚŘÍTKO	Č. VÝKRESU 1.2-22
ROZVADĚČ RP1.2					

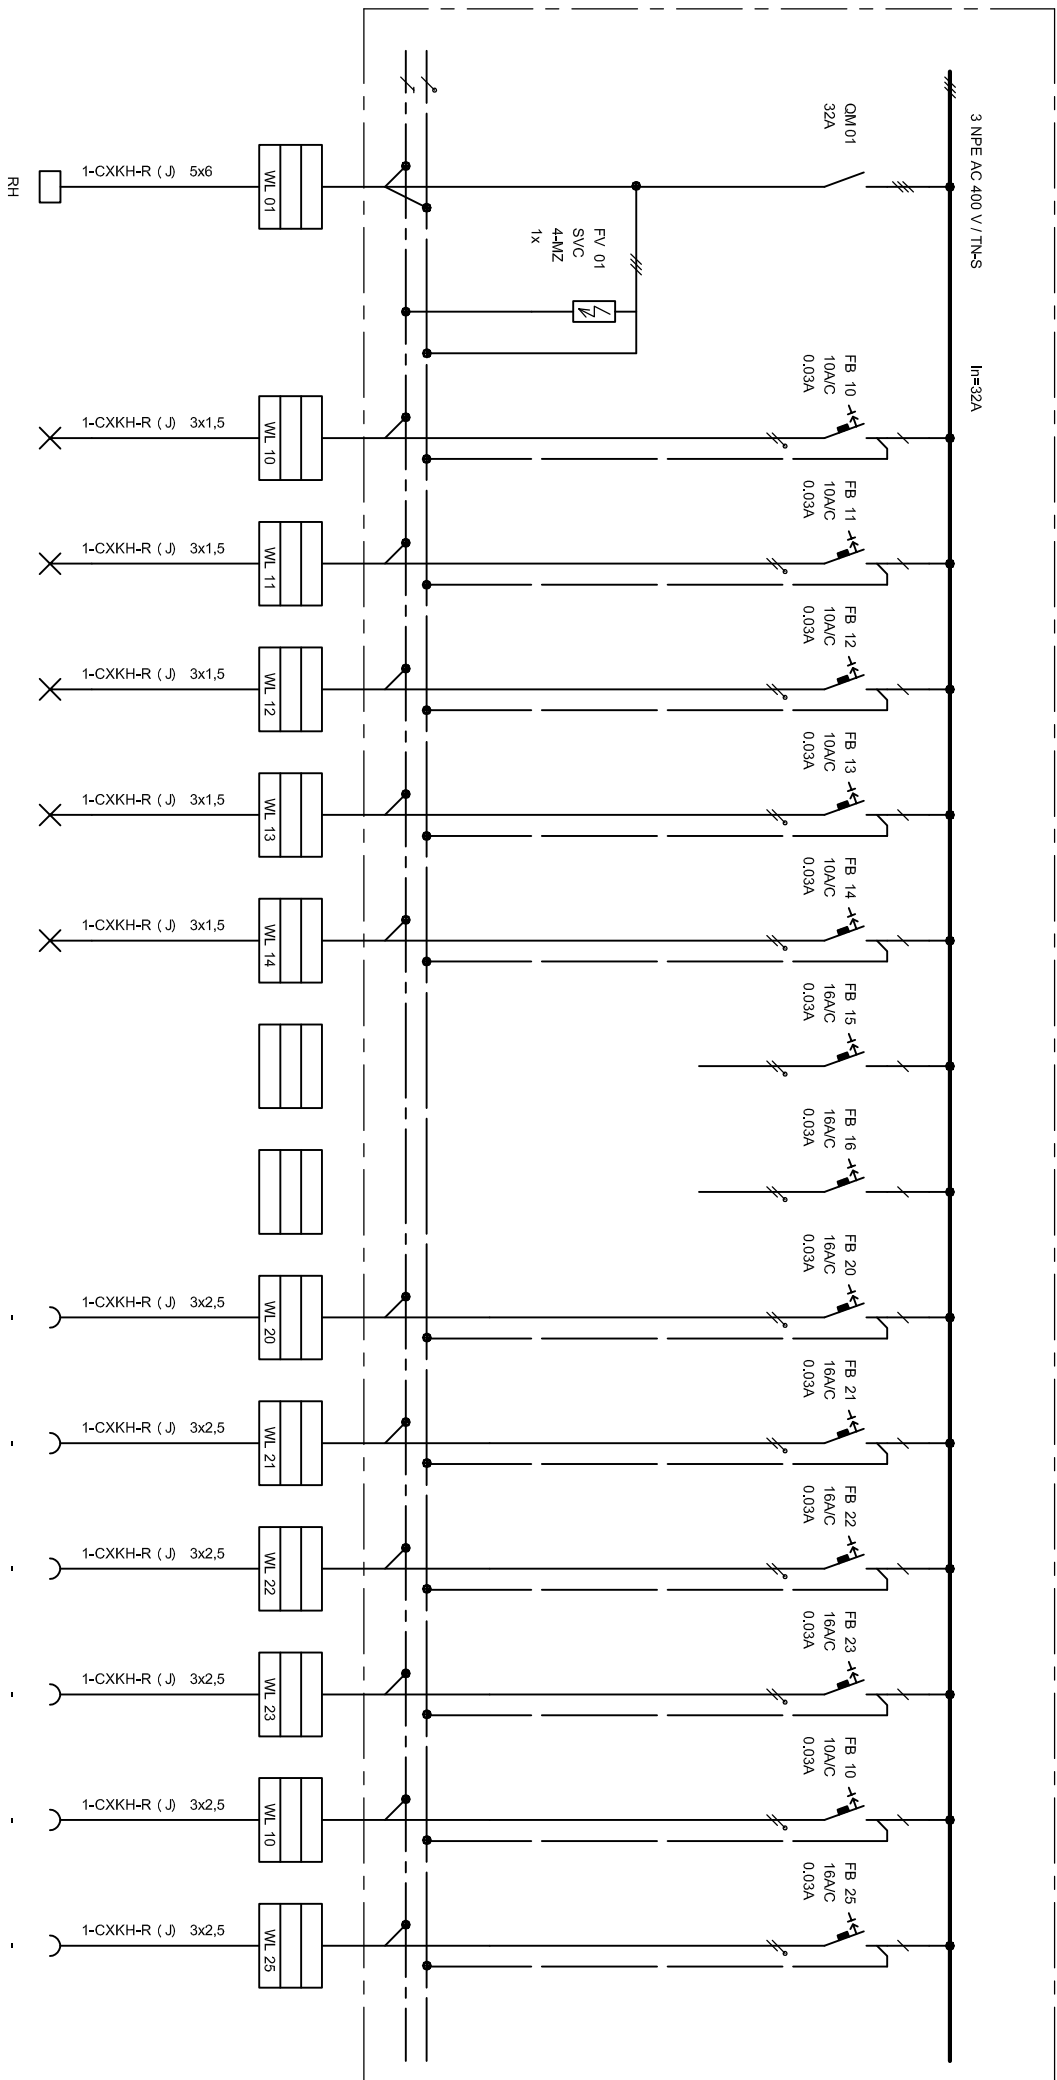


JSOU POUŽITÝ KABELY SPLŇUJÍCÍ BZeo sídlo

Sportovní gymnázium Ludvíka Doka, Botanická 70, Brno
Úprava elektroinstalace vč. stavebních úprav

ROZVADĚČ RP1.2

LIST č.1

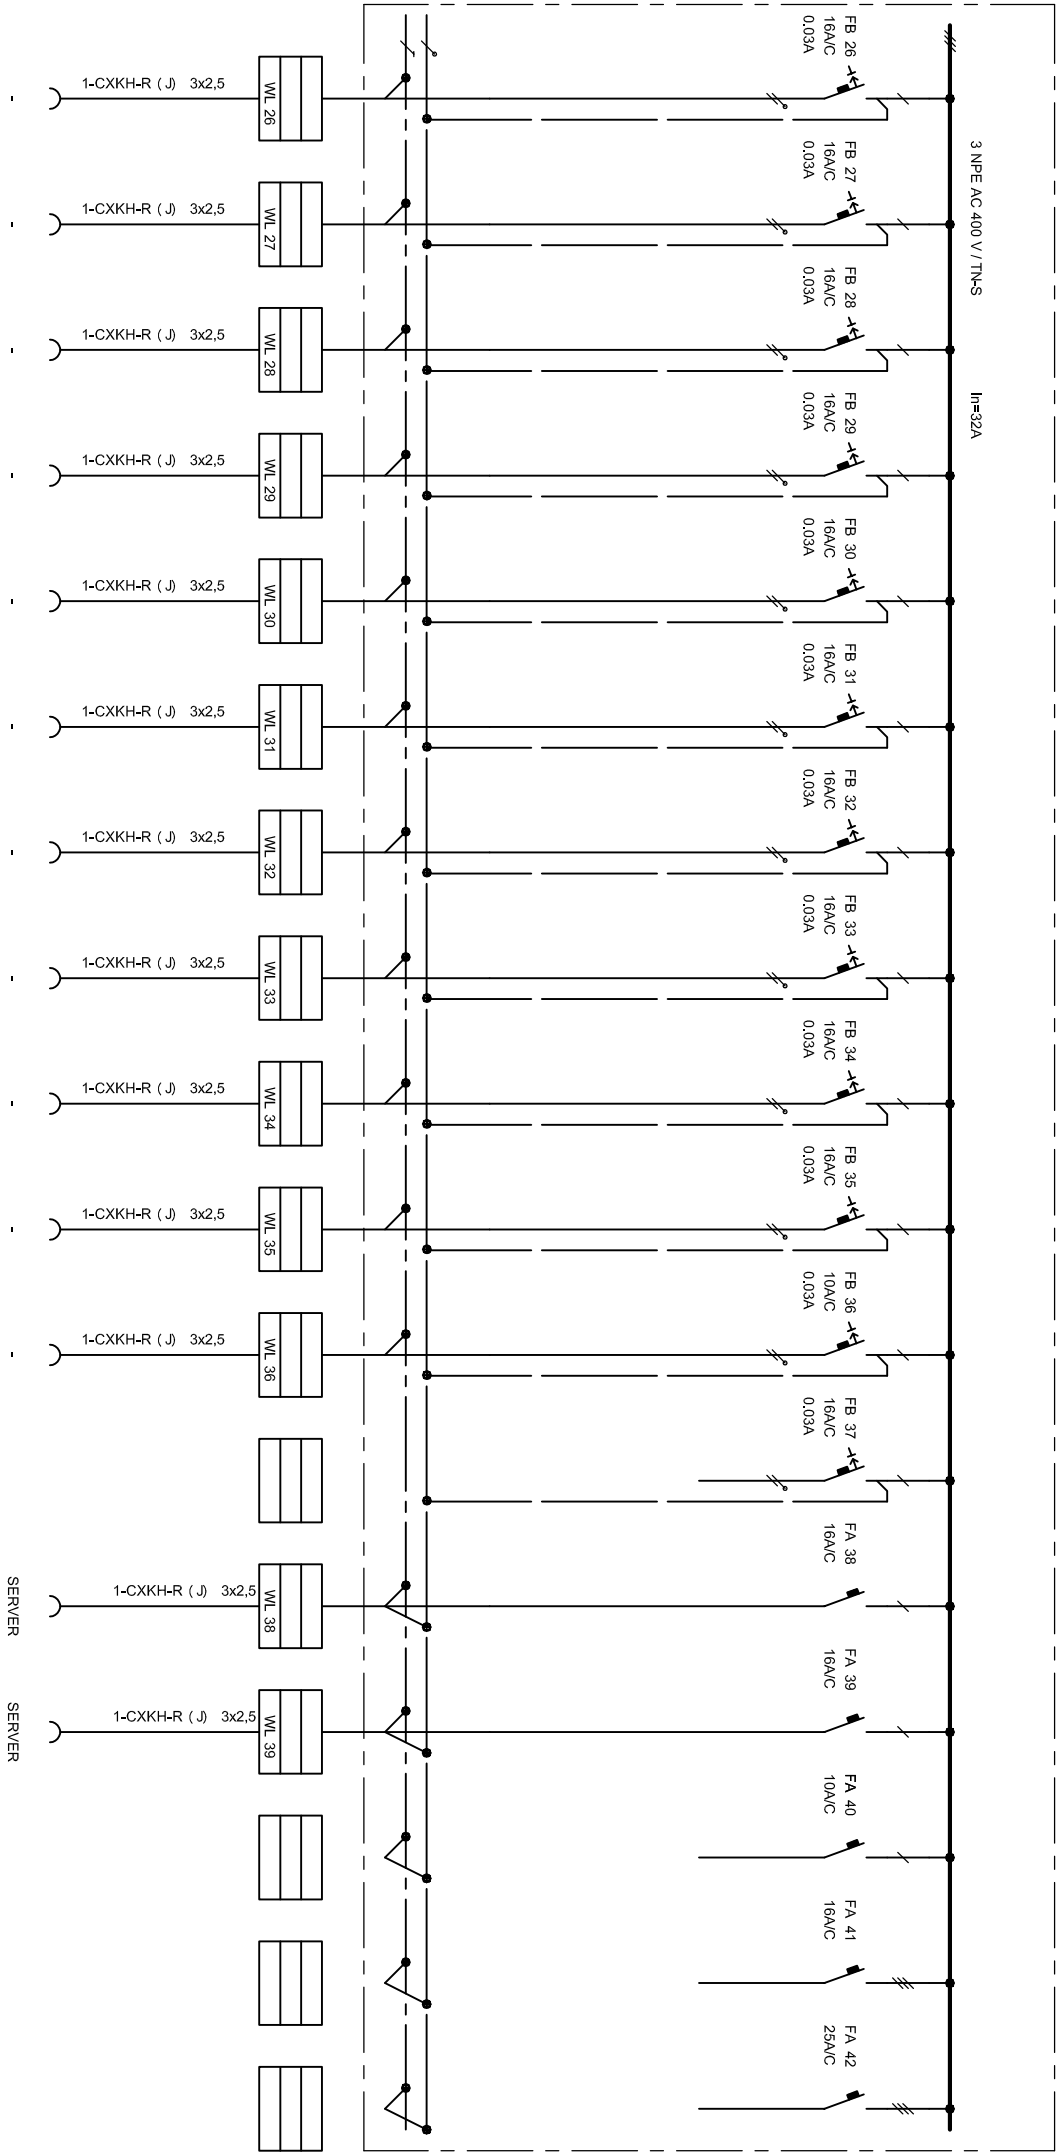

JSOU POUŽITY KABELY SPLŇUJÍCÍ BZeo sídlo

Sportovní gymnázium Ludvíka Doka, Botanická 70, Brno
Úprava elektroinstalace vč. stavebních úprav

ROZVADĚČ RP1.2

LIST č.2