
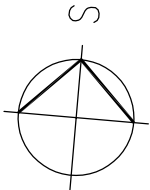



RB

ROZVODNICE NA MODULOVÉ PŘÍSTROJE
18 MODULŮ
ZAPUŠTĚNÁ
1x18TĚ s dvřky
VELIKOST ŠxVxH 480x293x98
IP30
PŘÍVOD KABLEM SHORA
VÝVODY KABELY NAHORU

OCHRANA DLE ČSN 332000-4-41
POUŽITÍM ZAŘÍZENÍ TŘÍDY OCHRANY II
ROZVODNÁ SOUSTAVA
3 NPE AC 400 V / TN-S

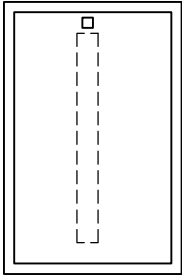

REKONSTRUKCE SILNOPROUDÉ A SLABOPROUDÉ ELEKTROINSTALACE			Architektonická kancelář STARÝCHA Starýcha s.r.o. Trnkova 117c, Brno, 628 00	
SPORTOVNÍ GYMNAZIUM L. DAŇKA, BRNO, BOTANICKÁ 70			DATUM	12/2022
VEDOUcí PROJEKTANT	ING. ARCH. M. STARÝCHA		ZAK. ČÍSLO	
ZODPOVĚD. PROJEKTANT	P. VYPLAŠIL		STUPEŇ	DPS
VYPRACOVAL	P. VYPLAŠIL		ČÁST	1.2 Sil. rozvody
STAVEBNÍK: Sportovní gymnázium Ludvíka Daňka, Brno, Botanická 70, příspěvková organizace			MĚŘÍTKO	Č. VÝKRESU 1.2-28
ROZVADĚČ RB				

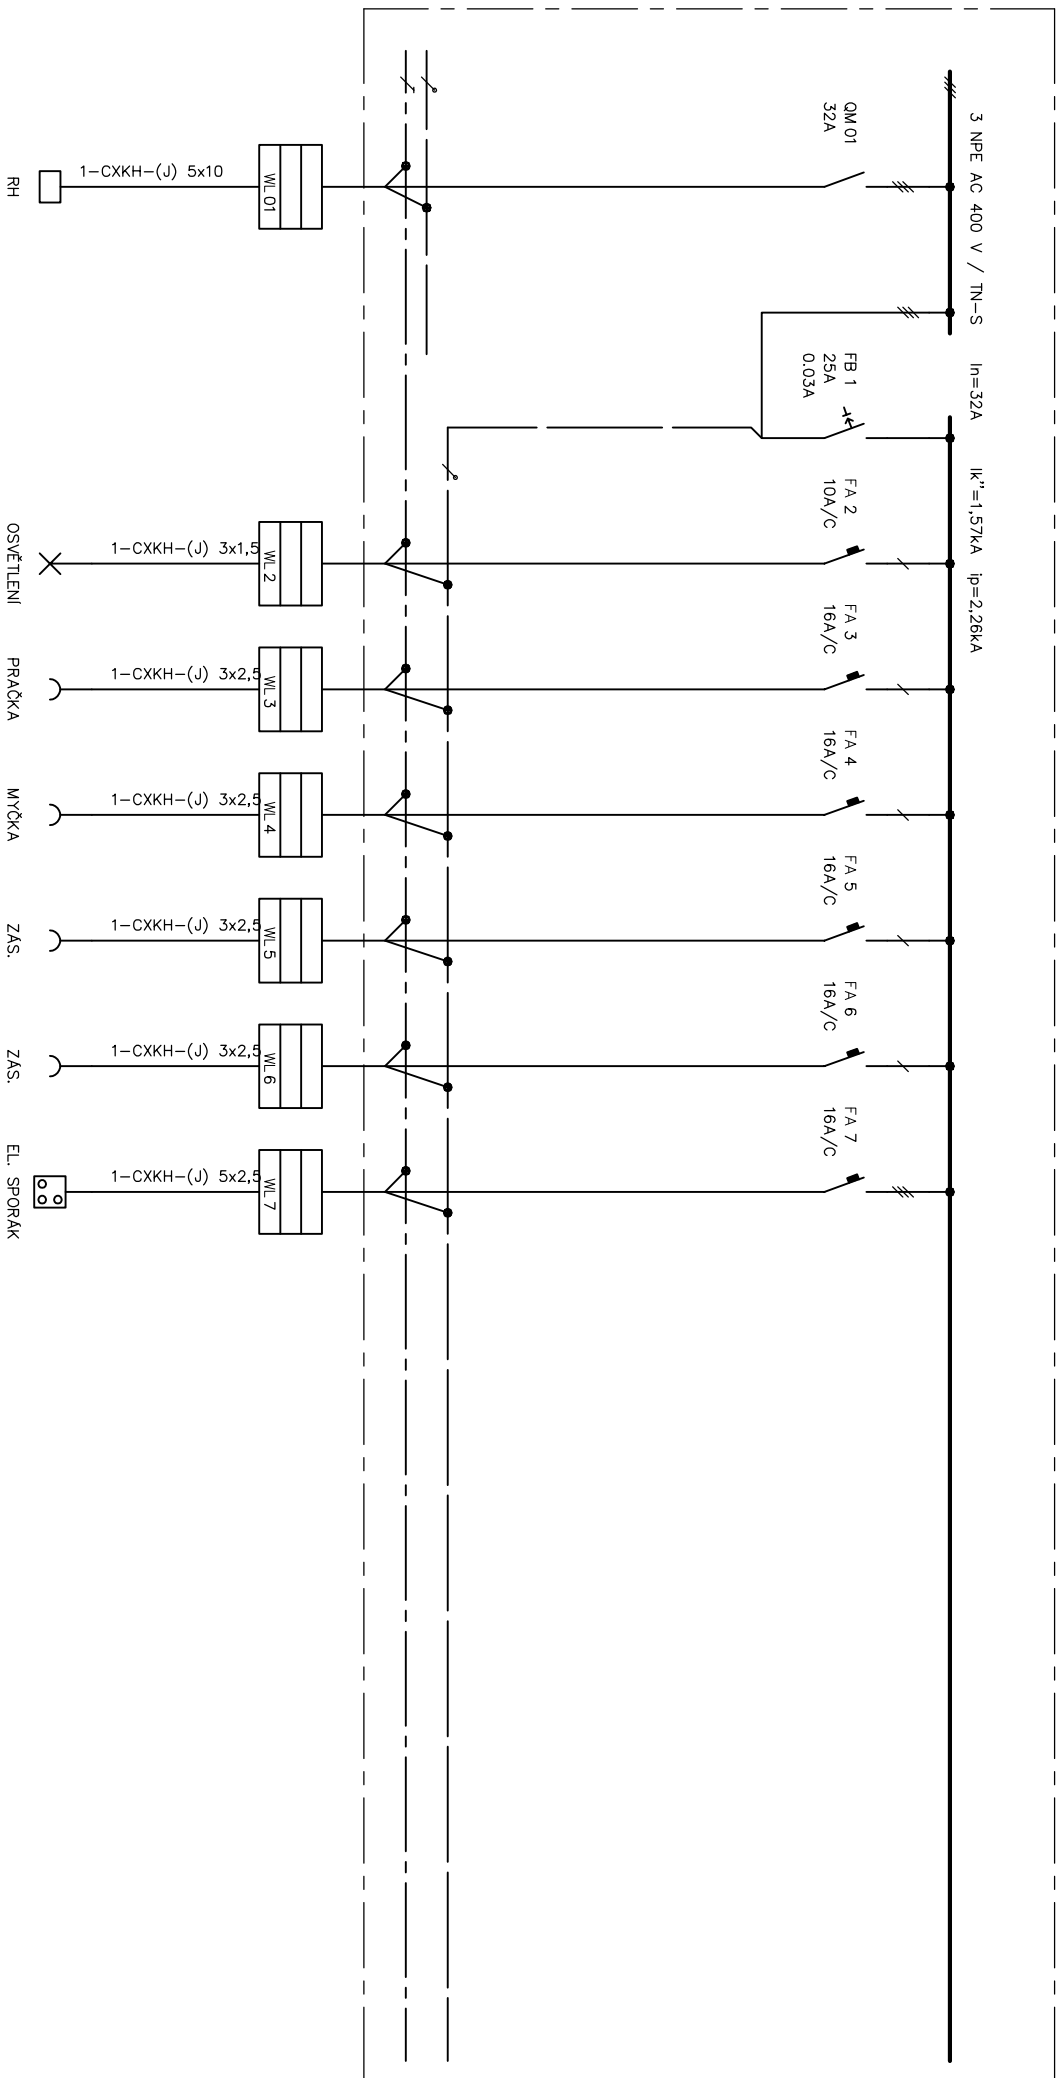

JSOU POUŽITY KABELY SPÍNKUJÍCÍ BZCO SÍDO

Sportovní gymnázium Ludvíka Doka, Botanická 70, Brno
Úprava elektroinstalace vč. stavebních úprav

ROZVADĚČ RB

LIST č.1