

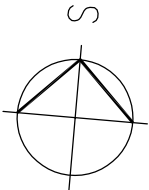
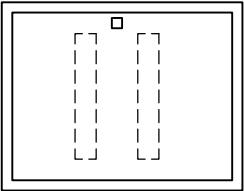


RP02

ROZVODNICE NA MODULOVÉ PŘÍSTROJE  
24 MODULŮ  
POVRCHOVÁ  
2x12TE s dvěma zdánkem  
VELIKOST ŠxVxH 295x583x129  
IP54  
PŘÍVOD KABLEM SHORA  
VÝVODY KABELY NAHORU  
  
OCHRANA DLE ČSN 332000-4-41  
POUŽITÍM ZAŘÍZENÍ TŘÍDY OCHRANY II  
ROZVODNÁ SOUSTAVA  
3 NPE AC 400 V / TN-S

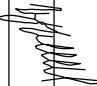

REKONSTRUKCE SILNOPROUDÉ A SLABOPROUDÉ ELEKTROINSTALACE				Architektonická kancelář <b>STARÝCHA</b> Starýcha s.r.o. Trnkova 117c, Brno, 628 00	
SPORTOVNÍ GYMNAZIUM L. DAŇKA, BRNO, BOTANICKÁ 70					
VEDOUČÍ PROJEKTANT	ING. ARCH. M. STARÝCHA			DATUM	12/2022
ZODPOVĚD. PROJEKTANT	P. VYPLAŠIL			ZAK. ČÍSLO	
VYPRACOVAL	P. VYPLAŠIL			STUPEŇ	DPS
STAVEBNÍK: Sportovní gymnázium Ludvíka Daňka, Brno, Botanická 70, příspěvková organizace				ČÁST	1.2 Sil. rozvody
ROZVADĚČ RP02				MĚŘÍTKO	Č. VÝKRESU 1.2-17

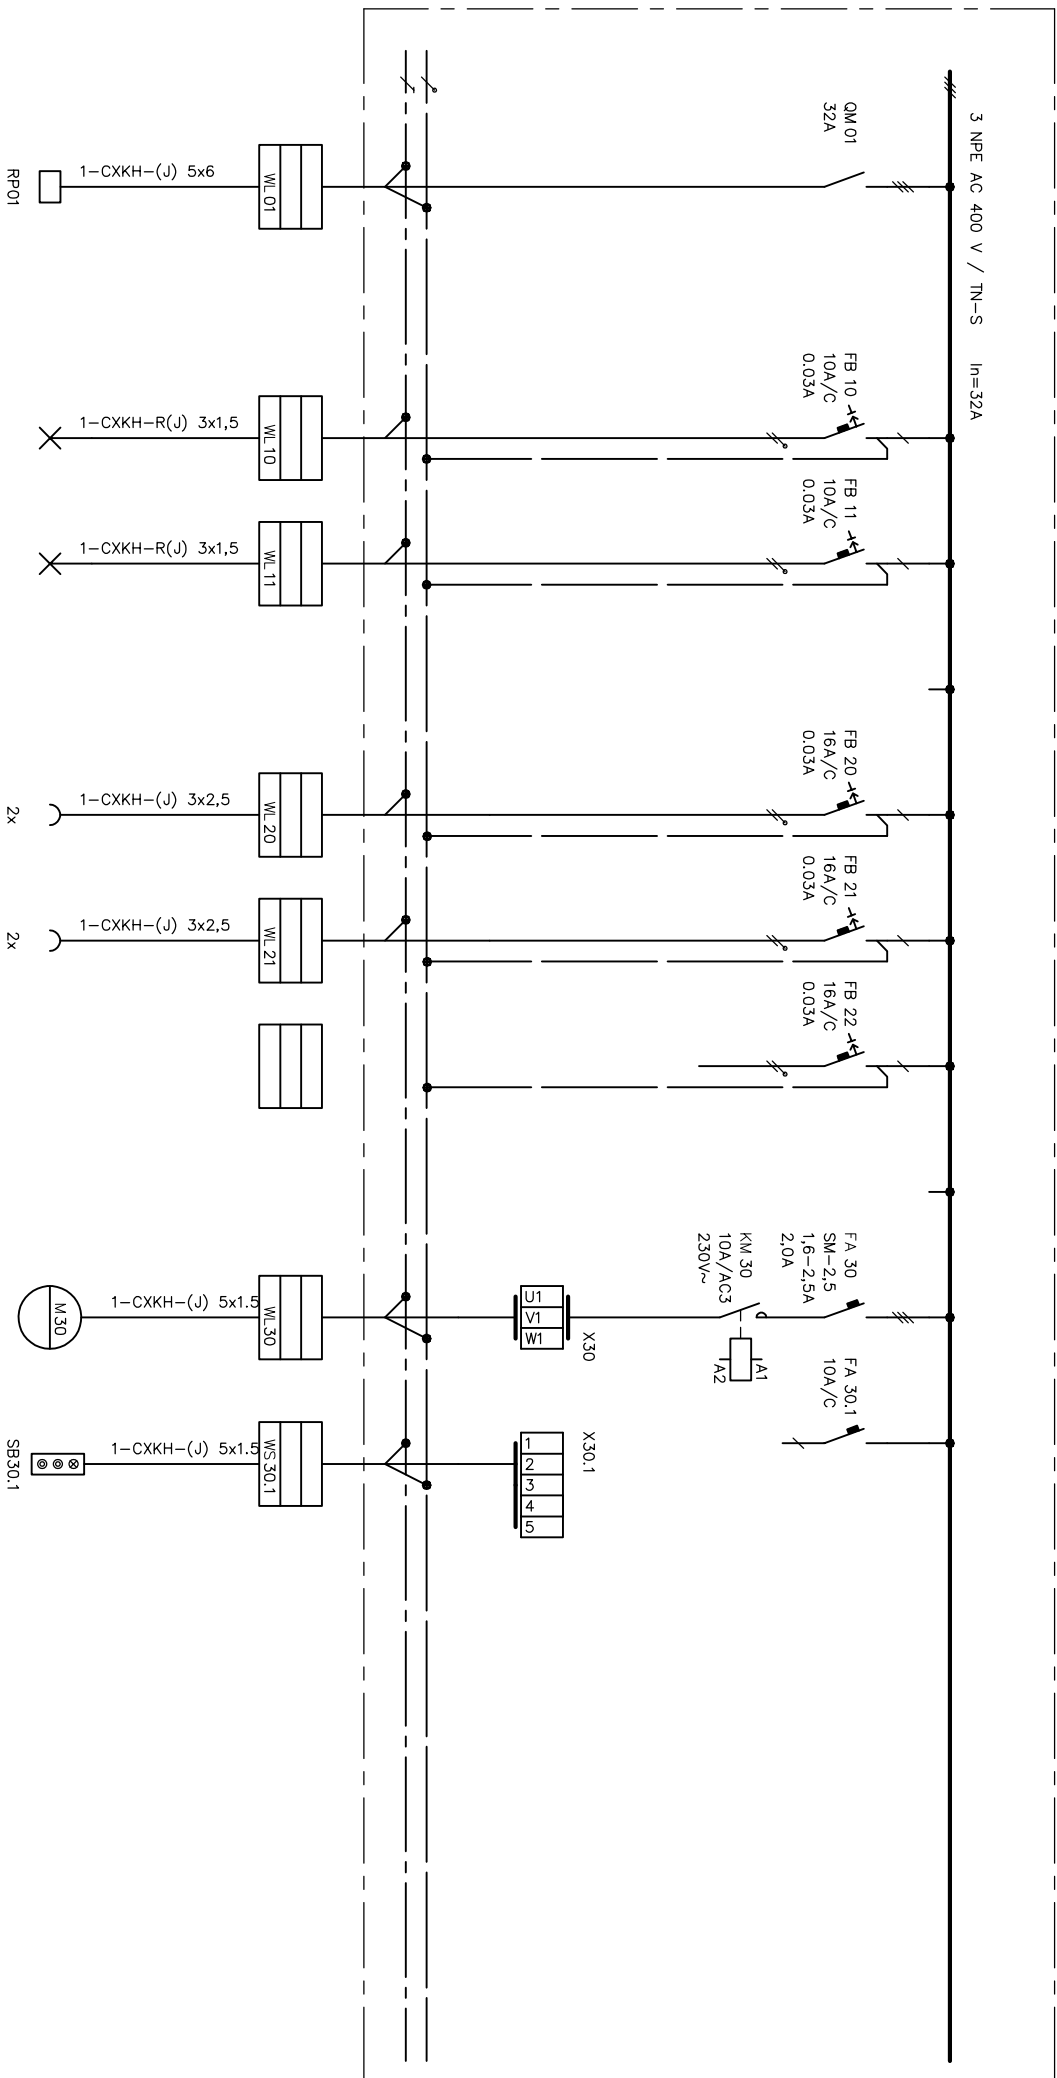

JSOU POUŽITY KABELY SPLŇUJÍCÍ BZeo sídlo

Sportovní gymnázium Ludvíka Daňka, Botanická 70, Brno  
Úprava elektroinstalace vč. stavebních úprav

ROZVADĚČ RP02

LIST č.1