
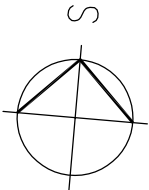
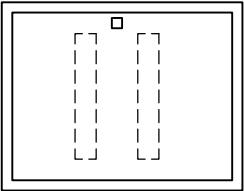



RP03

ROZVODNICE NA MODULOVÉ PŘÍSTROJE
24 MODULŮ
POVRCHOVÁ
2x12TE s dvěma zdánkem
VELIKOST ŠxVxH 295x583x129
IP54
PŘÍVOD KABLEM SHORA
VÝVODY KABELY NAHORU

OCHRANA DLE ČSN 332000-4-41
POUŽITÍM ZAŘÍZENÍ TŘÍDY OCHRANY II
ROZVODNÁ SOUSTAVA
3 NPE AC 400 V / TN-S

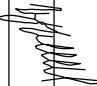

REKONSTRUKCE SILNOPROUDÉ A SLABOPROUDÉ ELEKTROINSTALACE				Architektonická kancelář STARÝCHA Starýcha s.r.o. Trnkova 117c, Brno, 628 00	
SPORTOVNÍ GYMNAZIUM L. DAŇKA, BRNO, BOTANICKÁ 70					
VEDOUČÍ PROJEKTANT	ING. ARCH. M. STARÝCHA			DATUM	12/2022
ZODPOVĚD. PROJEKTANT	P. VYPLAŠIL			ZAK. ČÍSLO	
VYPRACOVAL	P. VYPLAŠIL			STUPEŇ	DPS
STAVEBNÍK: Sportovní gymnázium Ludvíka Daňka, Brno, Botanická 70, příspěvková organizace				ČÁST	1.2 Sil. rozvody
ROZVADĚČ RP03				MĚŘÍTKO	Č. VÝKRESU 1.2-18

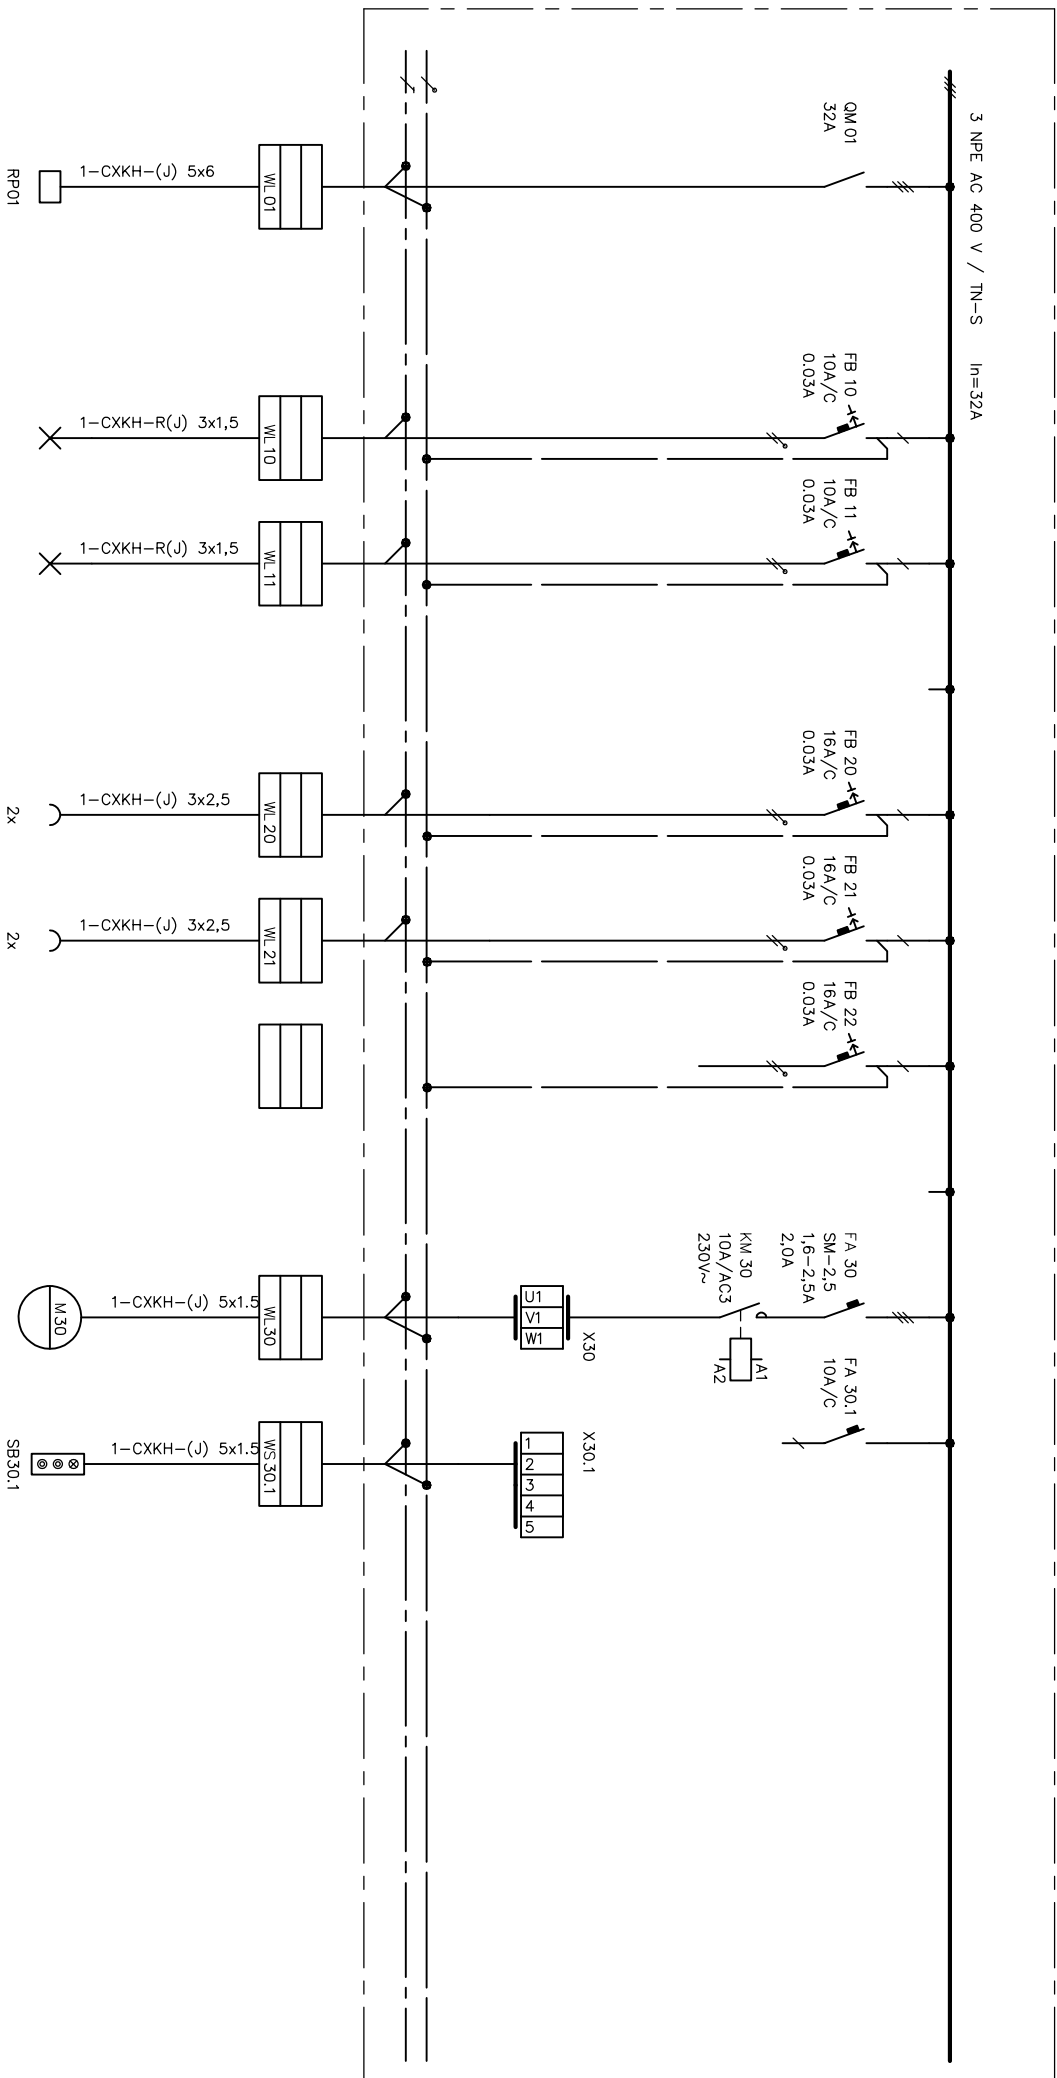

JSOU POUŽITY KABELY SPLŇUJÍCÍ BZeo sídlo

Sportovní gymnázium Ludvíka Daňka, Botanická 70, Brno
Úprava elektroinstalace vč. stavebních úprav

ROZVADĚČ RP03

LIST č.1