
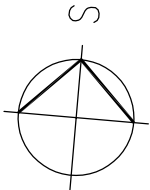



RP3


ROZVODNICE NA MODULOVÉ PŘÍSTROJE
96 MODULŮ
ZAPUŠTĚNÁ
8x12TE s dvěřním zámkem
VELKOST ŠxVxH 550x650x110
IP30
PŘÍVOD KABELÉM SHORA
VÝVODY KABELY NAHORU

OCHRANA DLE ČSN 332000-4-41
POUŽITÍM ZAŘÍZENÍ TŘÍDY OCHRANY II
ROZVODNÁ SOUSTAVA
3 NPE AC 400 V / TN-S

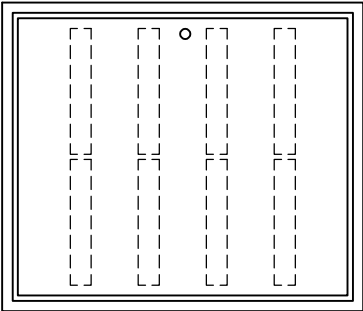

REKONSTRUKCE SILNOPROUDÉ A SLABOPROUDÉ ELEKTROINSTALACE			Architektonická kancelář STARÝCHA Starýcha s.r.o. Trnkova 117c, Brno, 628 00	
SPORTOVNÍ GYMNAZIUM L. DAŇKA, BRNO, BOTANICKÁ 70			DATUM	12/2022
VEDOUcí PROJEKTANT	ING. ARCH. M. STARÝCHA		ZAK. ČÍSLO	
ZODPOVĚD. PROJEKTANT	P. VYPLAŠIL		STUPEŇ	DPS
VYPRACOVAL	P. VYPLAŠIL		ČÁST	1.2 Sil. rozvody
STAVEBNÍK: Sportovní gymnázium Ludvíka Daňka, Brno, Botanická 70, příspěvková organizace			MĚŘÍTKO	Č. VÝKRESU 1.2-24
ROZVADĚČ RP3				

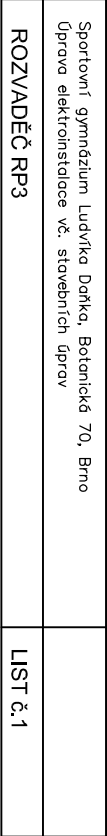

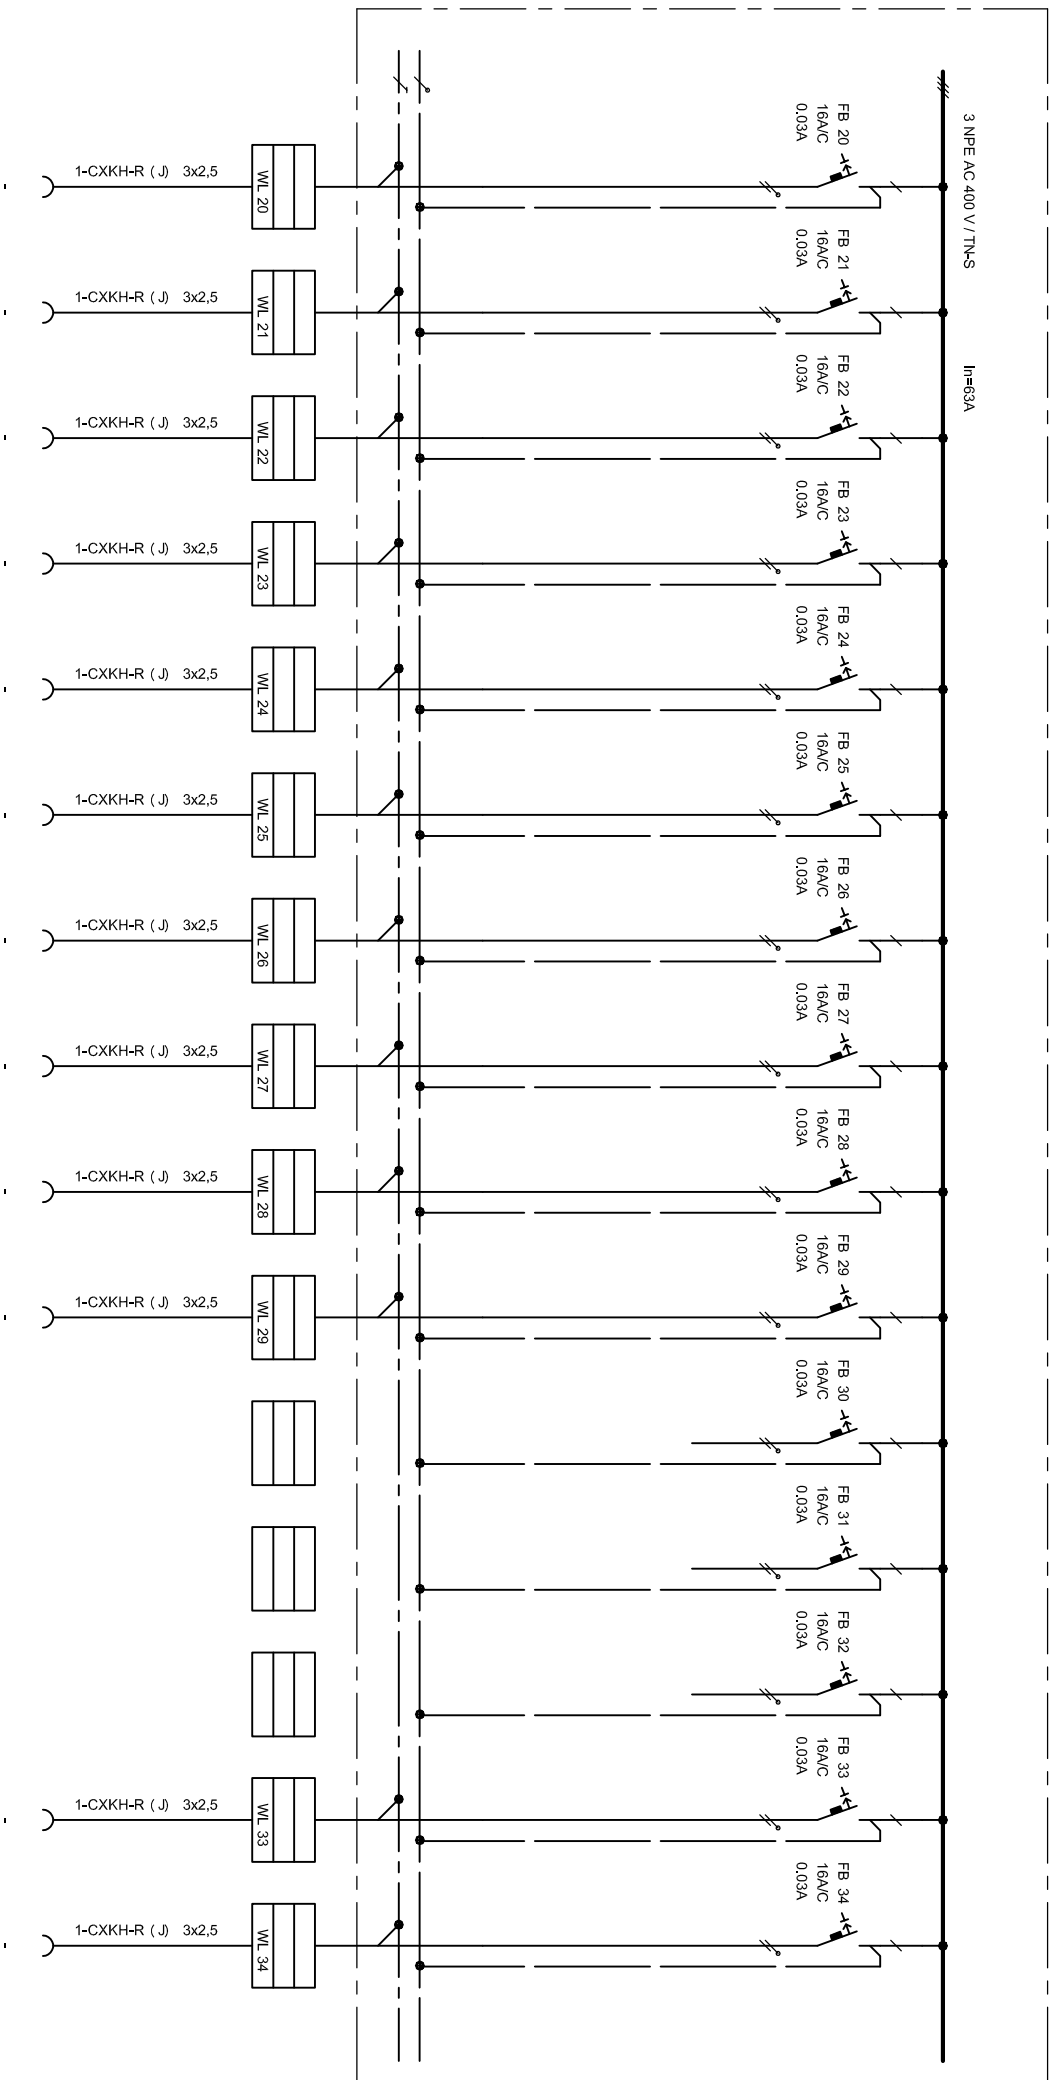


JSOU POUŽITY KABELY SPLŇUJÍCÍ BZeo sídlo

Sportovní gymnázium Ludvíka Doka, Botanická 70, Brno
Úprava elektroinstalace vč. stavebních úprav

ROZVADĚČ RP3

LIST č.2

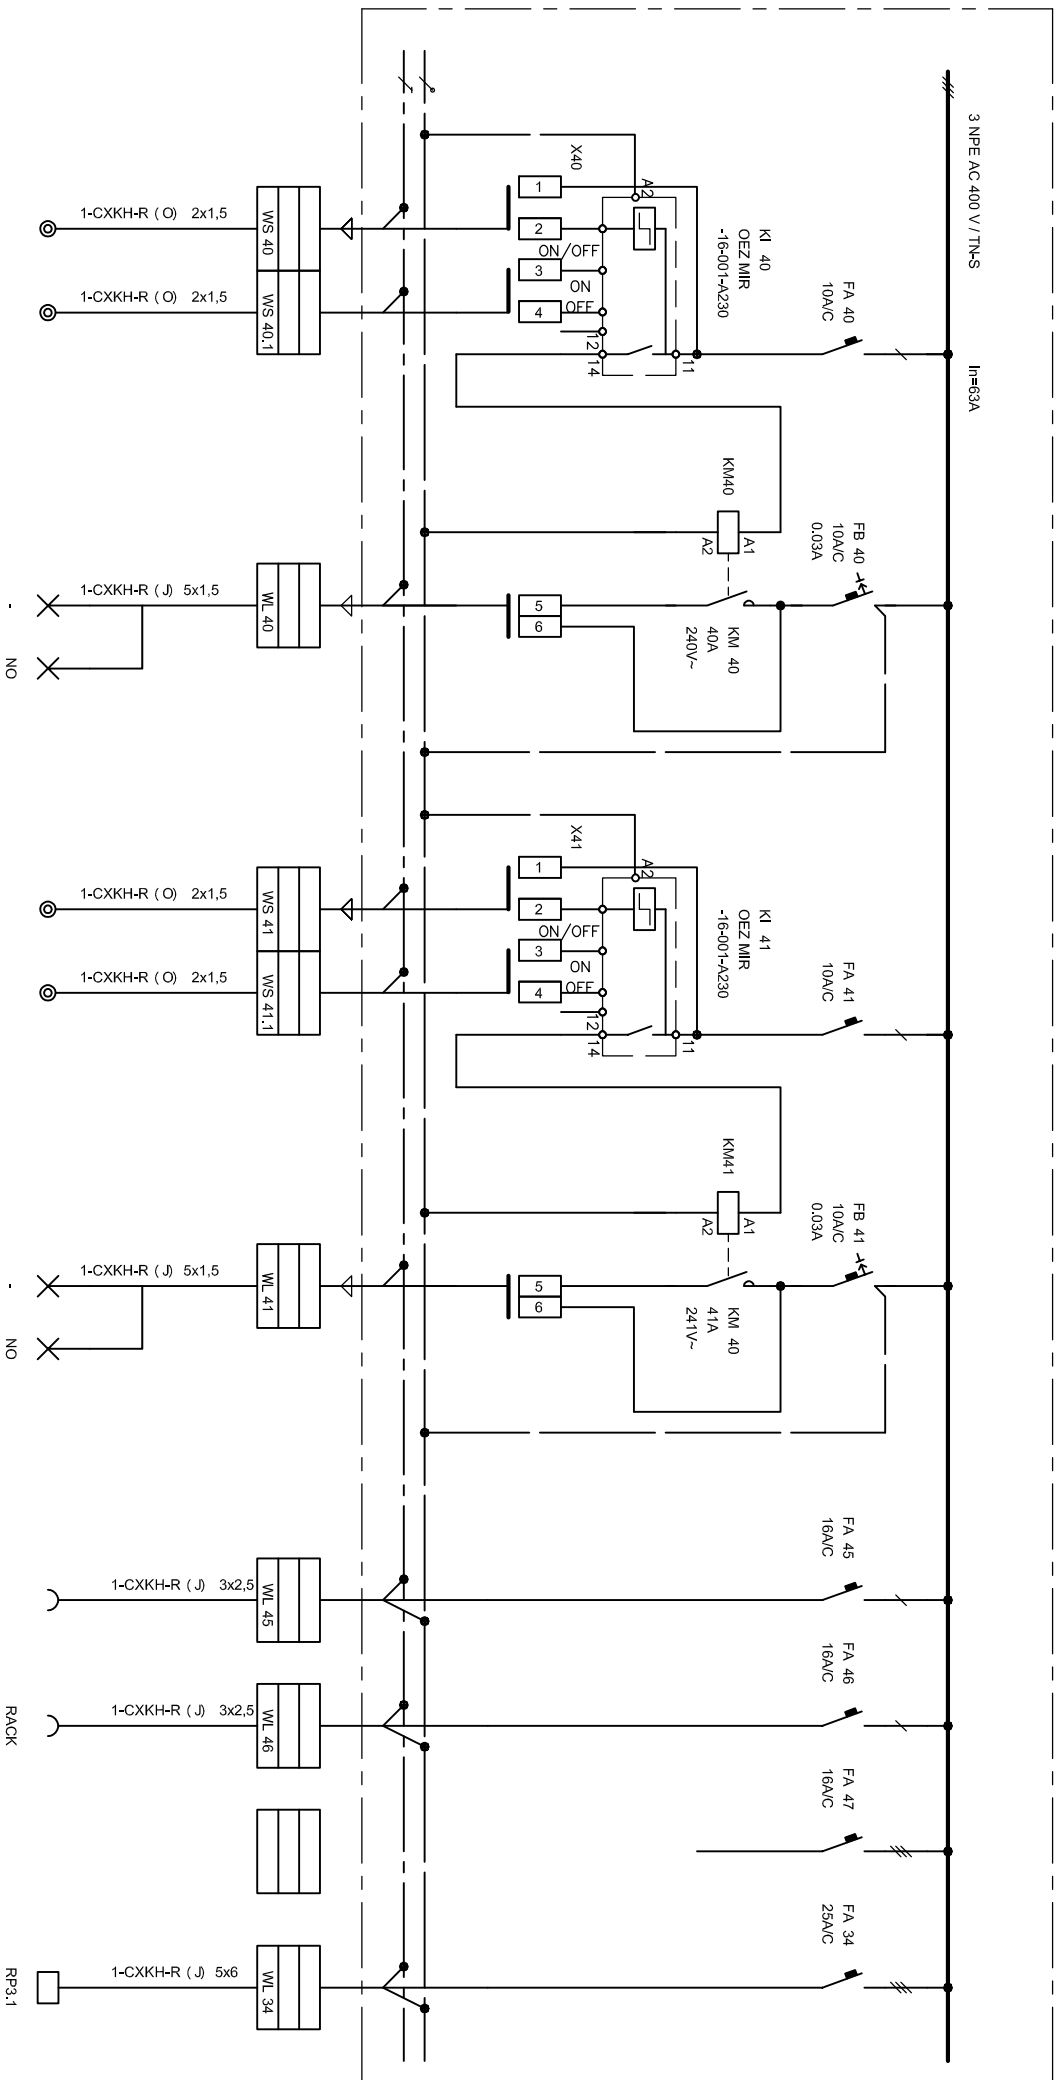

JSOU POUŽITY KABELY SPÍŇUJÍCÍ BZCO SÍDO

Sportovní gymnázium Ludvíka Doka, Botanická 70, Brno
Úprava elektroinstalace vč. stavebních úprav

ROZVADĚČ RP3

LIST č.3