


SITUACE - ČÁST 3  
III/42510 RAJHRAD KŘÍŽOVATKA S II/425  
M 1:1000

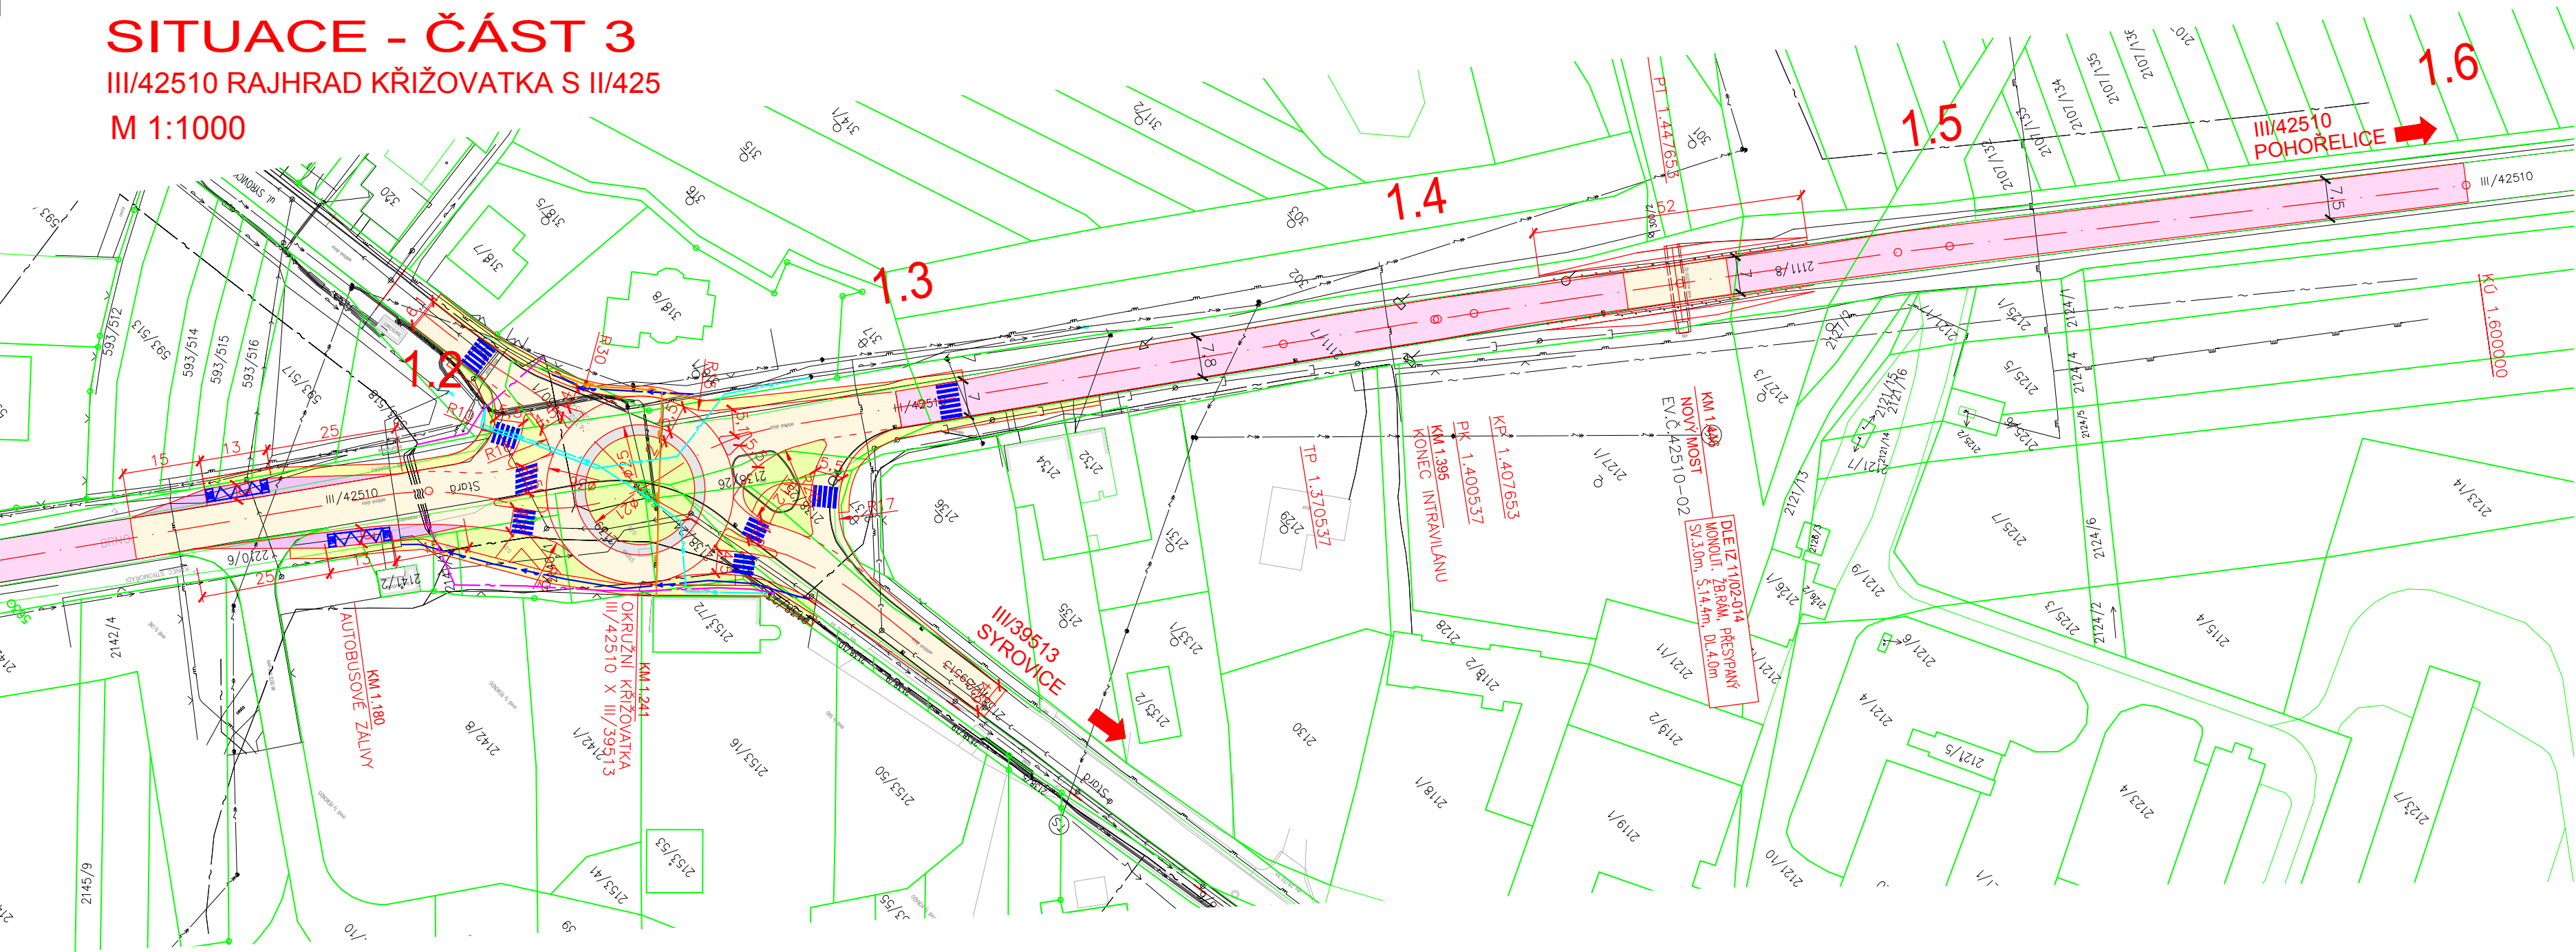

LEGENDA INŽENÝRSKÝCH SÍTÍ

POPIS	I.S.	STÁVAJÍCÍ	NAVRŽENÉ
VEDENÍ NN			
VEDENÍ VN			
KABEL NN			
KABEL VN			
KABEL VO			
KABEL TEL. MISTNÍ			
VODOVOD PITNÁ VODA			
KANALIZACE DEŠŤOVÁ			
KANALIZACE SPLAŠKOVÁ			
PLYNOVOD STL			

LEGENDA POVRCHŮ

- VOZOVKA – NOVÁ KONSTRUKCE
- VOZOVKA – VÝMĚNA KRYTU
- CHODNÍK – ZÁMKOVÁ DLAŽBA
- ZPEVNĚNÉ OSTRŮVKY/PRSTENEC
- AUTOBUSOVÝ ZÁLIV
- NÁSYV / TERÉNNÍ ÚPRAVY

