


# VZOROVÉ PŘÍČNÉ ŘEZY

III/42510 RAJHRAD KŘÍŽOVATKA S II/425  
M 1:50

## OKRUŽNÍ KŘÍŽOVATKA

na "Staré poště"

sil.III/42510, sil.III/39513 a MK

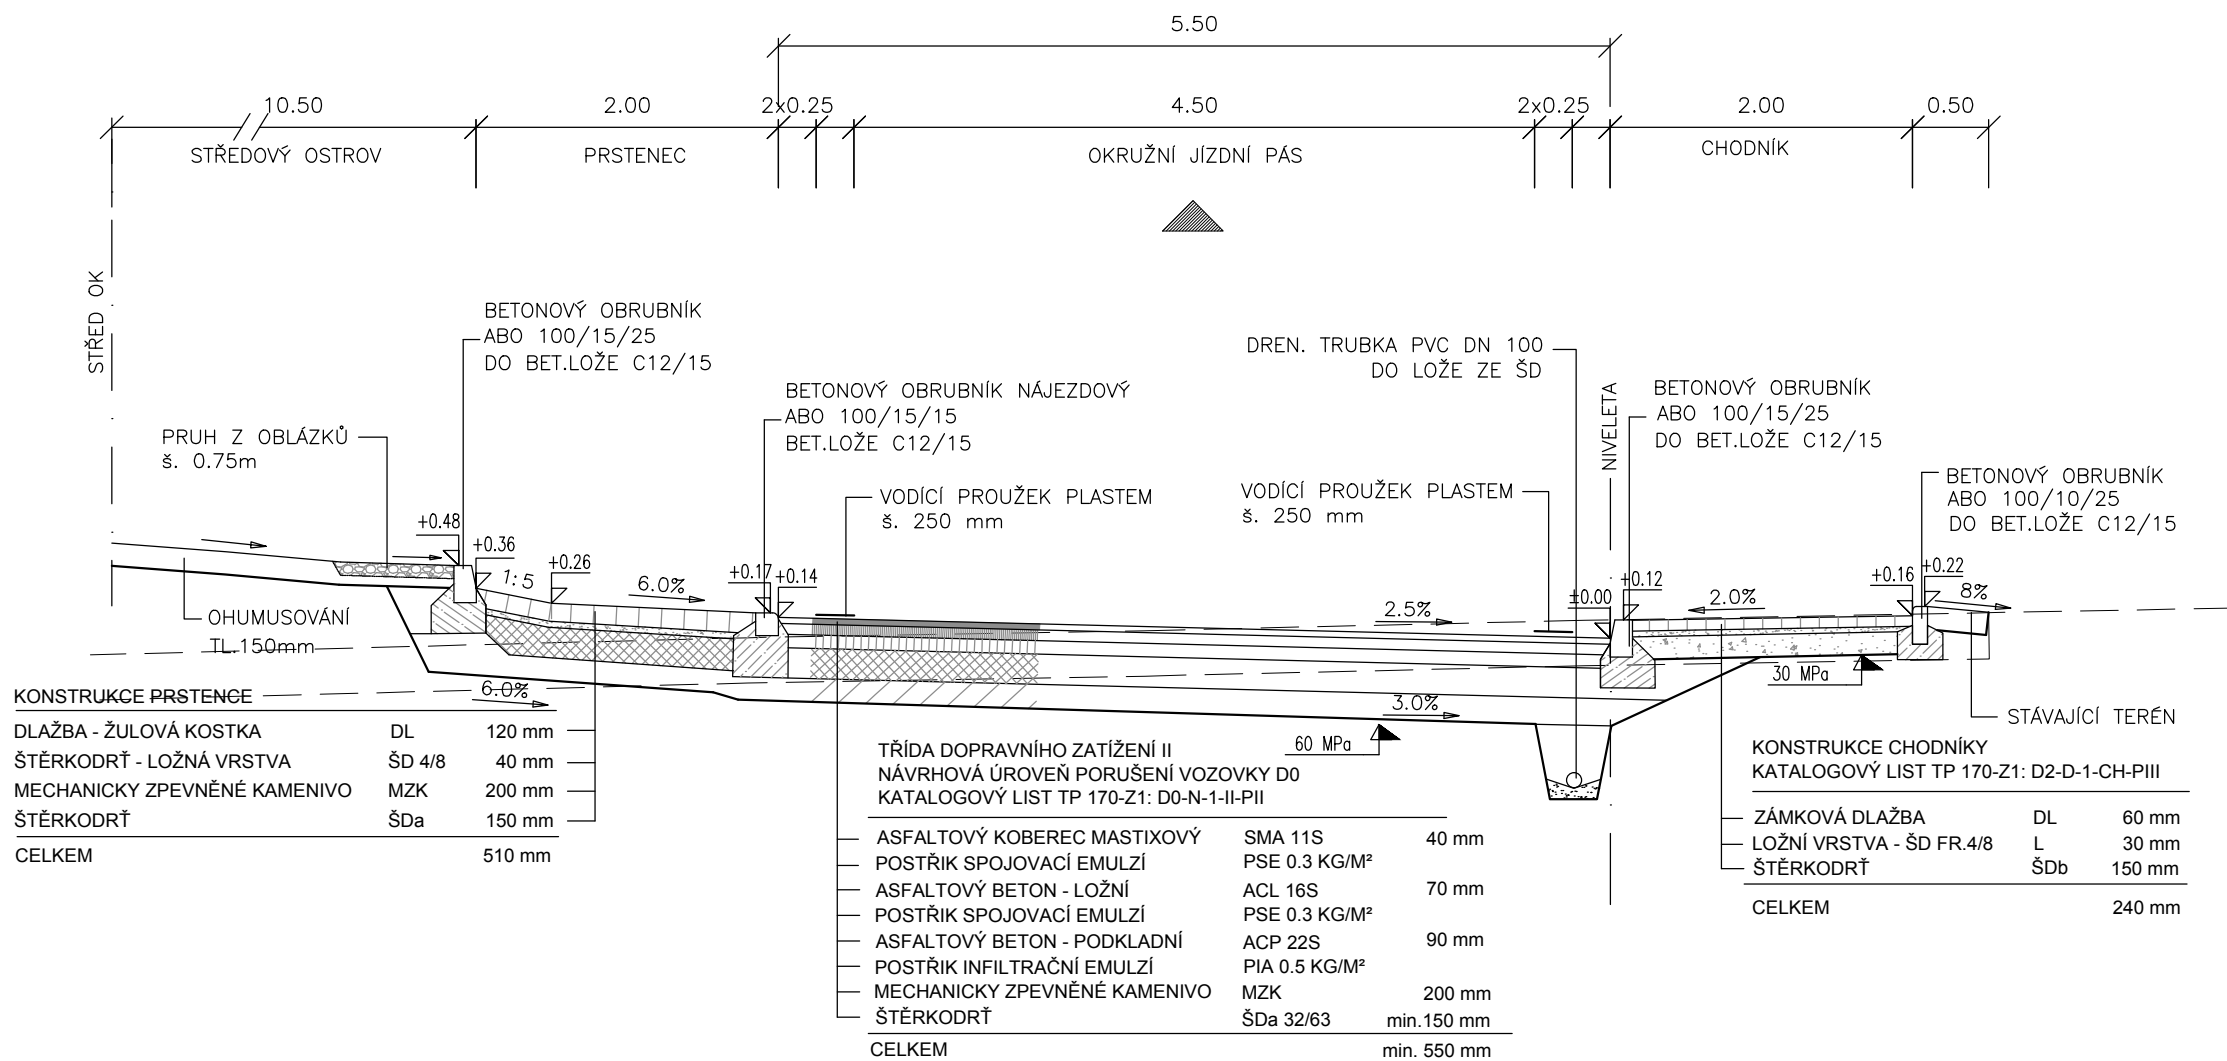

SOUŘADNICOVÝ SYSTÉM : JTSK

NAVRHL/VYPRACOVAL :  
Ing. Z. Lazar

KRESLIL/CAD :

PŘÍLOHA ČÍS. :

5.1

AKCE : III/42510 RAJHRAD KŘÍŽOVATKA S II/425  
PŘÍLOHA : VZOROVÉ PŘÍČNÉ ŘEZY

VÝŠKOVÝ SYSTÉM : BPV



SILNÍČNÍ PROJEKT spol. s r.o.  
Šumavská 31, 602 00 Brno