


SITUAČNÍ VÝKRES - POLYGON 1

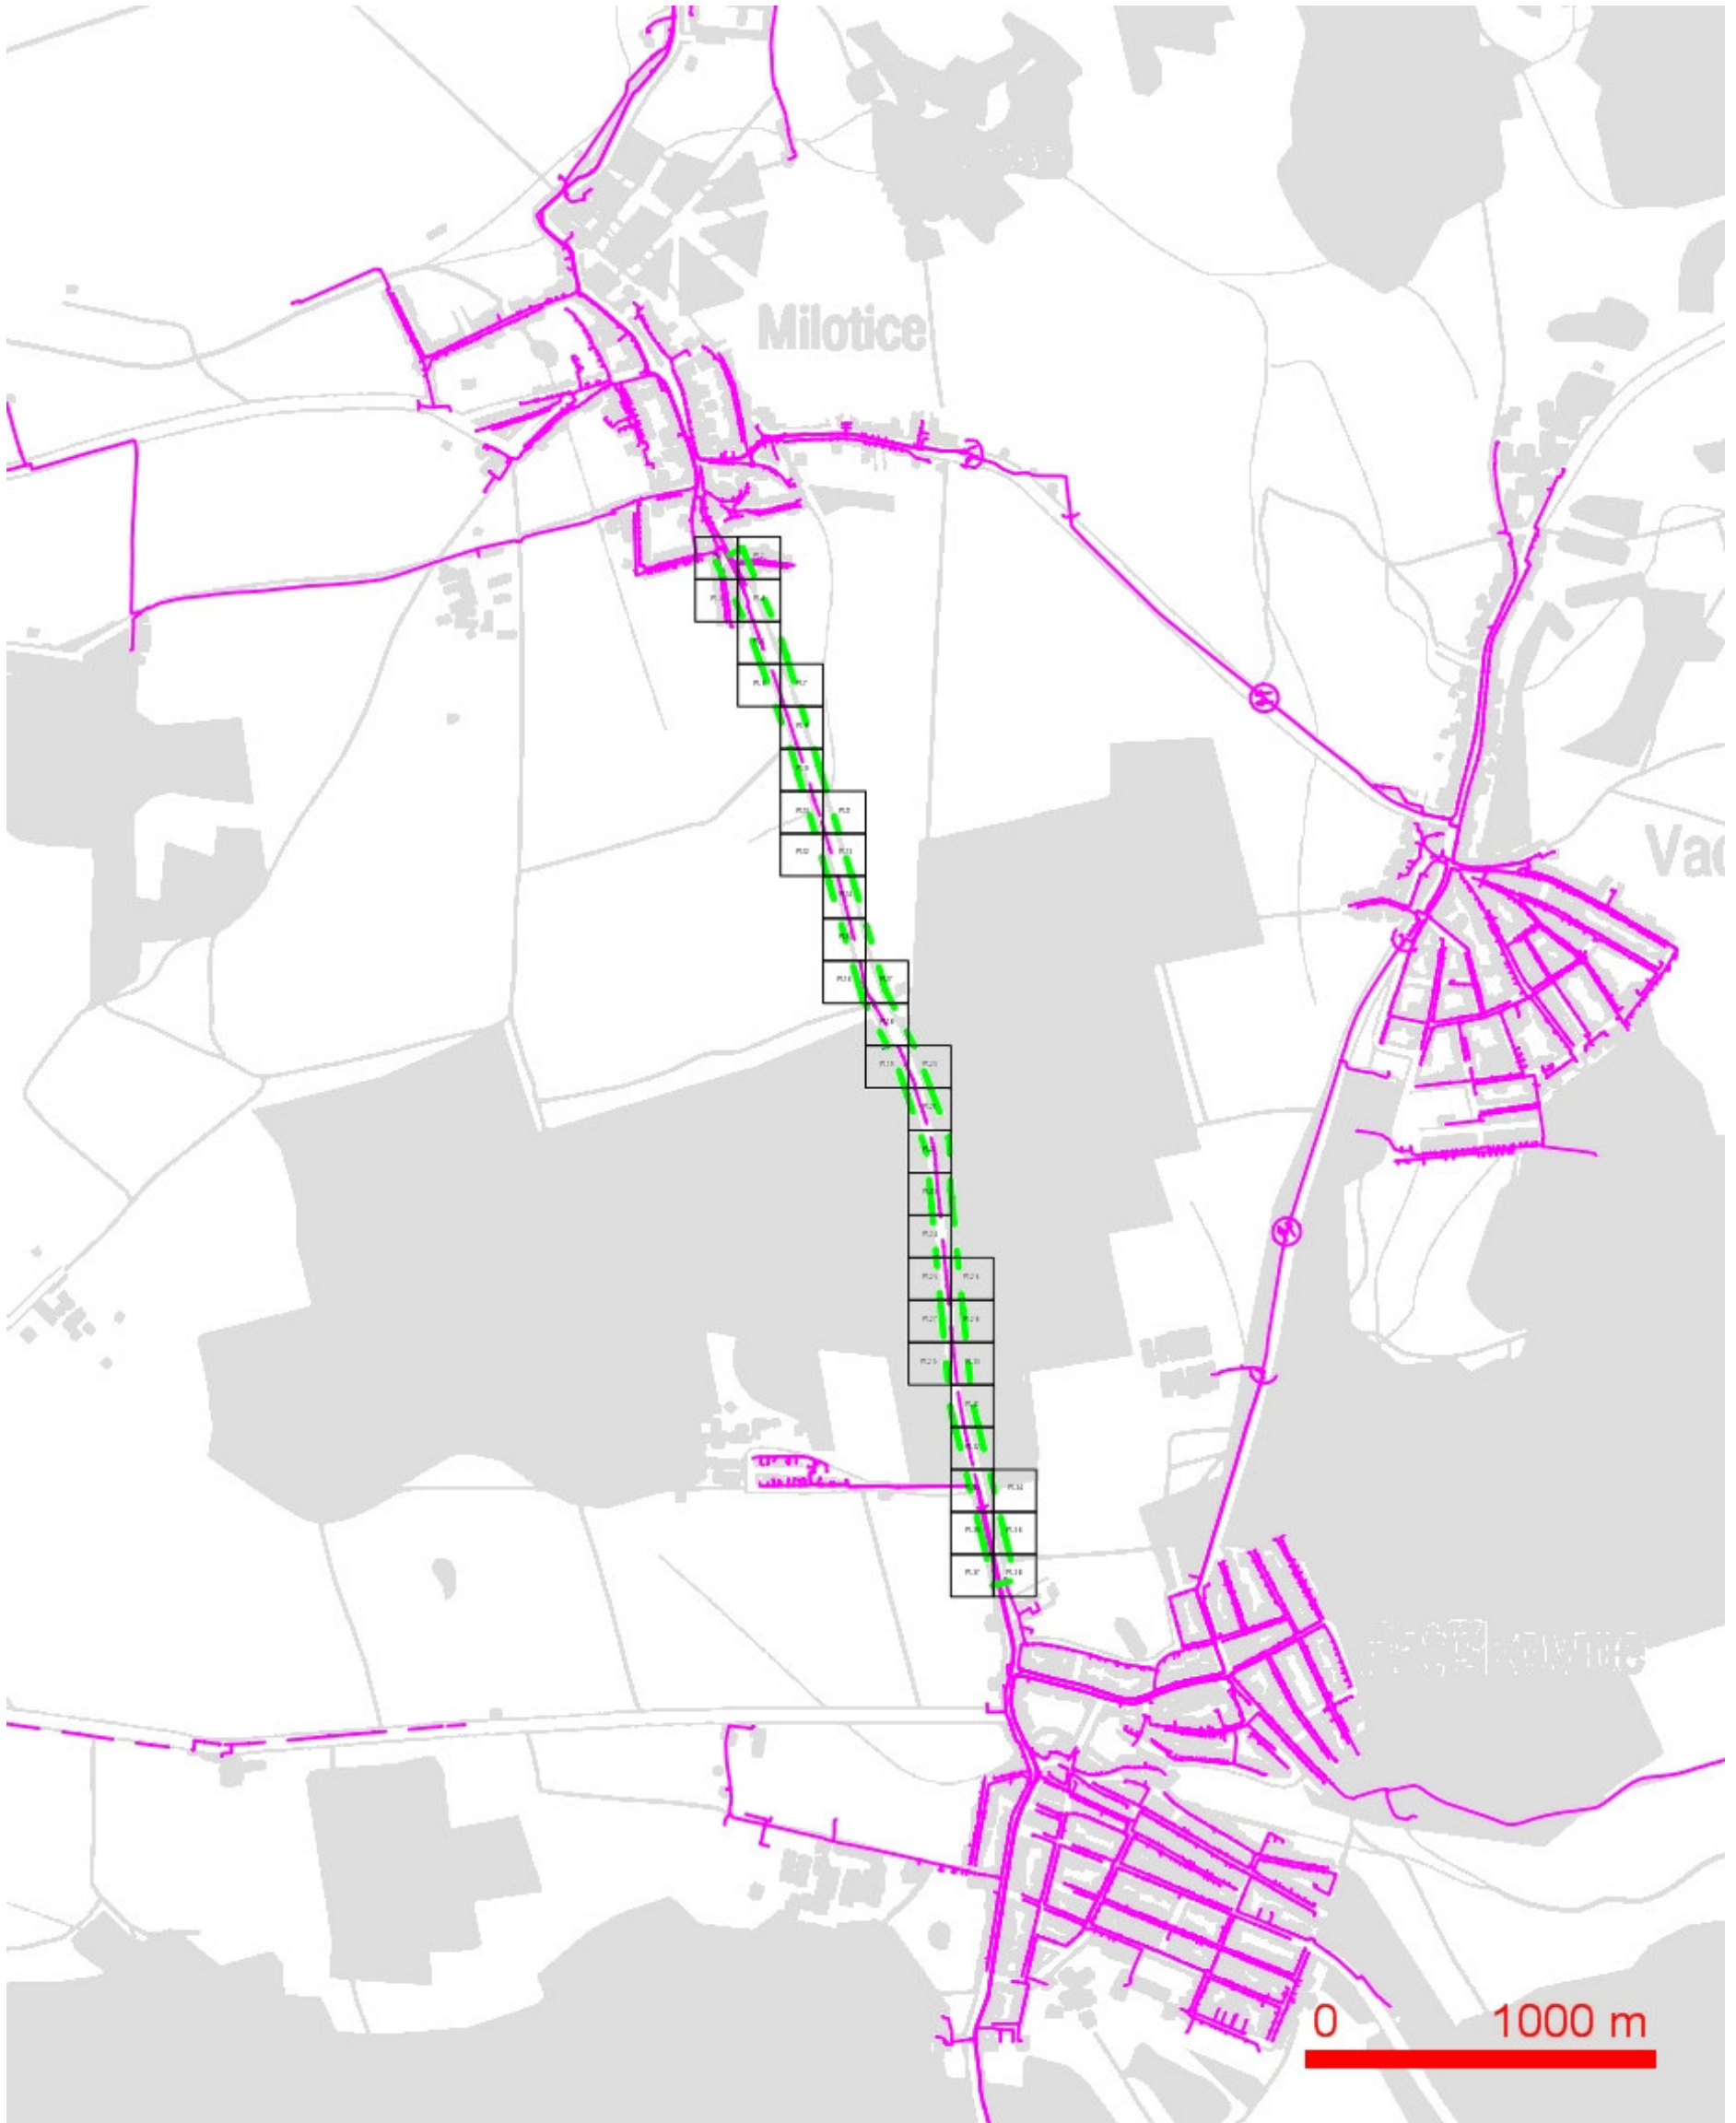

LEGENDA:

- | | |
|---|---|
| --- ..hranice zájmového území k vyjádření | --- ..nezaměřený průběh optického kabelu, HDPE trubky nebo souběh optického a metalického kabelu |
| --- ..nn přípojka, území s nn přípojkou O2 | RR → --- ..radiové sítě, ochranné pásmo radiové sítě |
| --- ..zaměřený průběh metalického kabelu | --- ..nadzemní sítě |
| --- ..zaměřený průběh optického kabelu, HDPE trubky nebo souběh optického a metalického kabelu | --- ..neprovozované sítě |
| --- ..nezaměřený průběh metalického kabelu | --- ..podzemní sítě cizí |
| --- ..nadzemní sítě cizí | --- ..kolektor, kabelovod |