PŘELOŽKA KABELU O2 - SITUACE 1:500

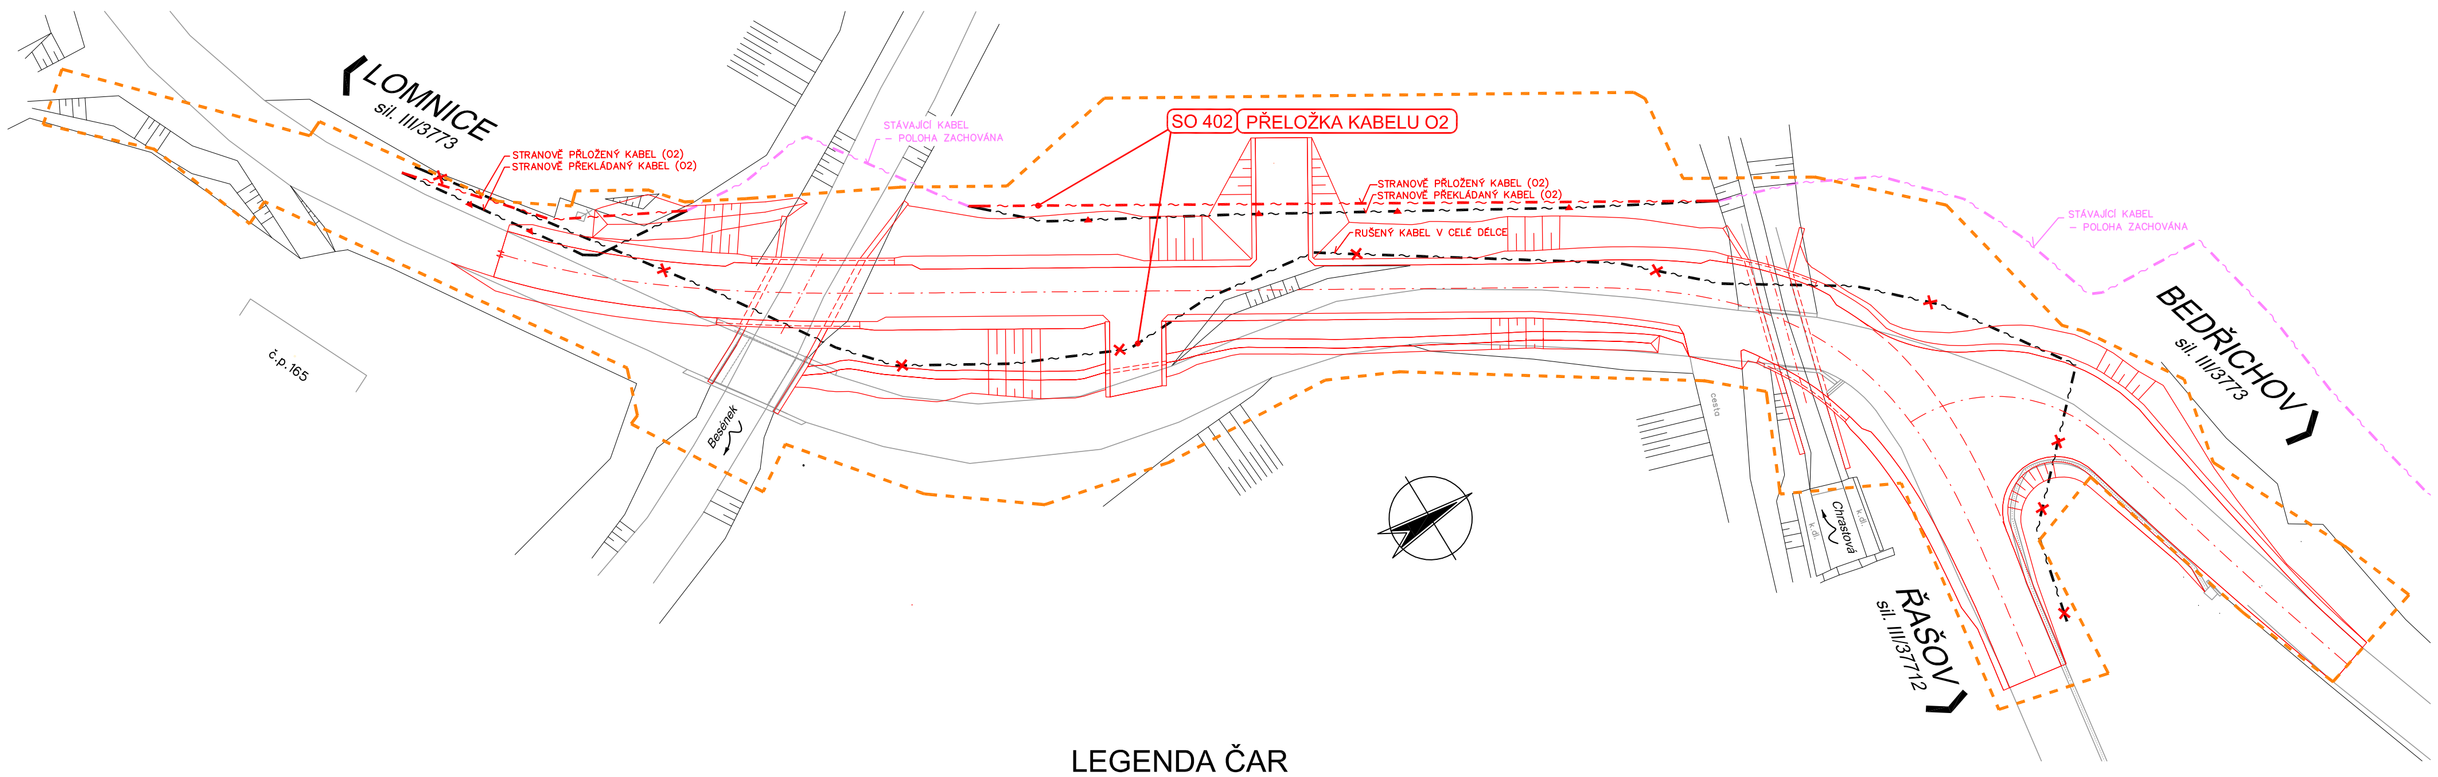

LEGENDA ČAR

- NOVÝ STAV
- STÁVAJÍCÍ KONSTRUKCE
- HRANICE DOČASNÉHO ZÁBORU
- TELEFÓNICA (O2) - STÁVAJÍCÍ
- TELEFÓNICA (O2) - PŘELOŽENÉ
- TELEFÓNICA (O2) - STRANOVÉ PŘELOŽENÍ
- TELEFÓNICA (O2) - ZRUŠENÉ

D
SO 402

SOUŘADNICOVÝ SYSTÉM : JTSK
VÝŠKOVÝ SYSTÉM : Bpv

VEDOUCÍ PROJEKTANT			PRIS
ZODPOVĚDNÝ PROJEKTANT	Ing. J. Šrubař	Šrubař	PROJEKČNÍ KANCELÁŘ s.r.o. BOHUNICKÁ 50 619 00 BRNO
VYPRACOVAL	Ing. P. Fiala		
KRESLIL			
KONTROLOVAL	Ing. S. Kolčava		
OÚ Lomnice	INVESTOR Správa a údržba silnic JmK, p.o.k.		DATUM 9/2008
NÁZEV AKCE III/3773 Lomnice MOSTY EV.Č. 3773-8, 3773-9			FORMÁT 4 A4
			MĚŘÍTKO 1:500
			ÚČEL DÚR
			ČÍS.ZAK. 08030
			ARCHIVNÍ ČÍS. 402SIT.dwg
PŘÍLOHA PŘELOŽKA KABELU O2 – SITUACE			Č. SOUPRAVY / Č. PŘÍLOHY