KOORDINAČNÍ SITUACE 1:500

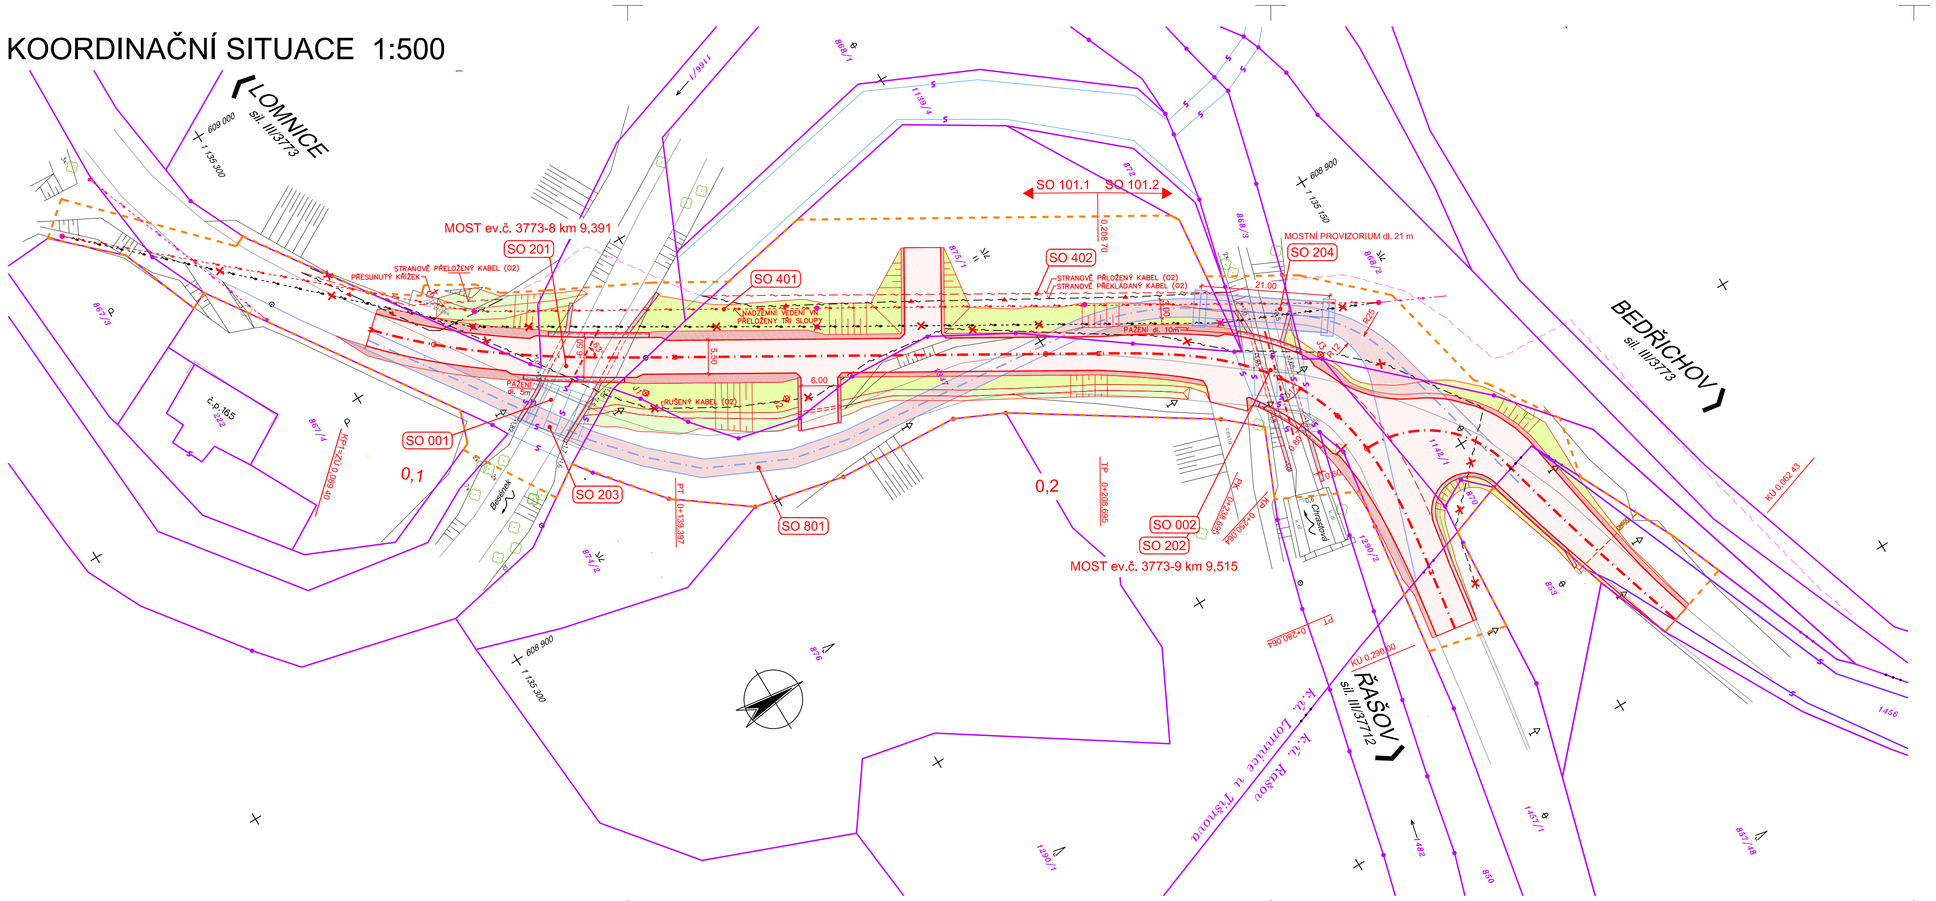

STAVEBNÍ OBJEKY

SO 001	DEMOLICE MOSTU ev.č. 3773-8
SO 002	DEMOLICE MOSTU ev.č. 3773-9
SO 101.1	SILNICE MEZI MOSTY
SO 101.2	KŘIŽOVATKA
SO 201	MOST ev.č. 3773-8
SO 202	MOST ev.č. 3773-9
SO 203	PROVIZORNÍ MOST U MOSTU ev.č. 3773-8
SO 204	PROVIZORNÍ MOST U MOSTU ev.č. 3773-9
SO 401	PŘELOŽKA VEDENÍ VN
SO 402	PŘELOŽKA KABELU O2
SO 801	REKULTIVACE

LEGENDA PLOCH

- Žb ŘÍMSY
- PŘÍKOPOVÉ TVÁRNICE
- UPRAVENÁ KOMUNIKACE
- NEZPEVNĚNÁ KRAJNICE
- POVRCH PROVIZORNÍ KOMUNIKACE
- VÝKOP, ZATRAVNĚNÍ
- NÁSYP, ZATRAVNĚNÍ

LEGENDA ČAR

- NOVÝ STAV
- STÁVAJÍCÍ KONSTRUKCE
- OBÍJÍZDNÁ TRASA, MOSTNÍ PROVIZORIUM
- HRANICE DOČASNÉHO ZÁBORU
- HRANICE PARCEL
- HRANICE PARCEL SLUČKOVANÉ
- E.ON - VN NADZEMNÍ - STÁVAJÍCÍ
- E.ON - VN NADZEMNÍ - PŘELOŽENÉ
- E.ON - VN NADZEMNÍ - ZRUŠENÉ
- TELEFÓNICA (O2) - STÁVAJÍCÍ
- TELEFÓNICA (O2) - PŘELOŽENÉ
- TELEFÓNICA (O2) - STRANOVÉ PŘELOŽENÍ
- TELEFÓNICA (O2) - ZRUŠENÉ

LEGENDA SYMBOLŮ

- 1234 ČÍSLO PARCELY
- STROM
- STROM URČENÝ KE KÁCENÍ
- DOPRAVNÍ ZNAČENÍ
- SEVERKA
- GEOLOGICKÁ SONDA
- SLOUP

D

SOUŘADNICOVÝ SYSTÉM : JTSK
VÝŠKOVÝ SYSTÉM : Bpv

VEDOUCÍ PROJEKTANT			PRIS
ZODPOVĚDNÝ PROJEKTANT	Ing. J. Šrubař		PROJEKČNÍ KANCELÁŘ s.r.o.
VYPRACOVAL	Ing. P. Fiala		BOHUNICKÁ 50
KRESLIL			619 00 BRNO
KONTROLOVAL	Ing. S. Kaločava		

OŘ	Lomnice	INVESTOR	Správa a údržba silnic JmK, p.o.k.

DATUM	9/2008
FORMÁT	5 A4
MĚŘÍTKO	1:500
ÚČEL	DÚR
ČÍS.ZAK.	08030
ARCHIVNÍ ČÍS.	K0297.dwg

NÁZEV AKCE

III/3773 Lomnice
MOSTY EV.Č. 3773-8, 3773-9

PŘÍLOHA

KOORDINAČNÍ SITUACE

Č. SOUPRAVY	
Č. PŘÍLOHY	