SITUACE VODNÍHO TOKU 1:200

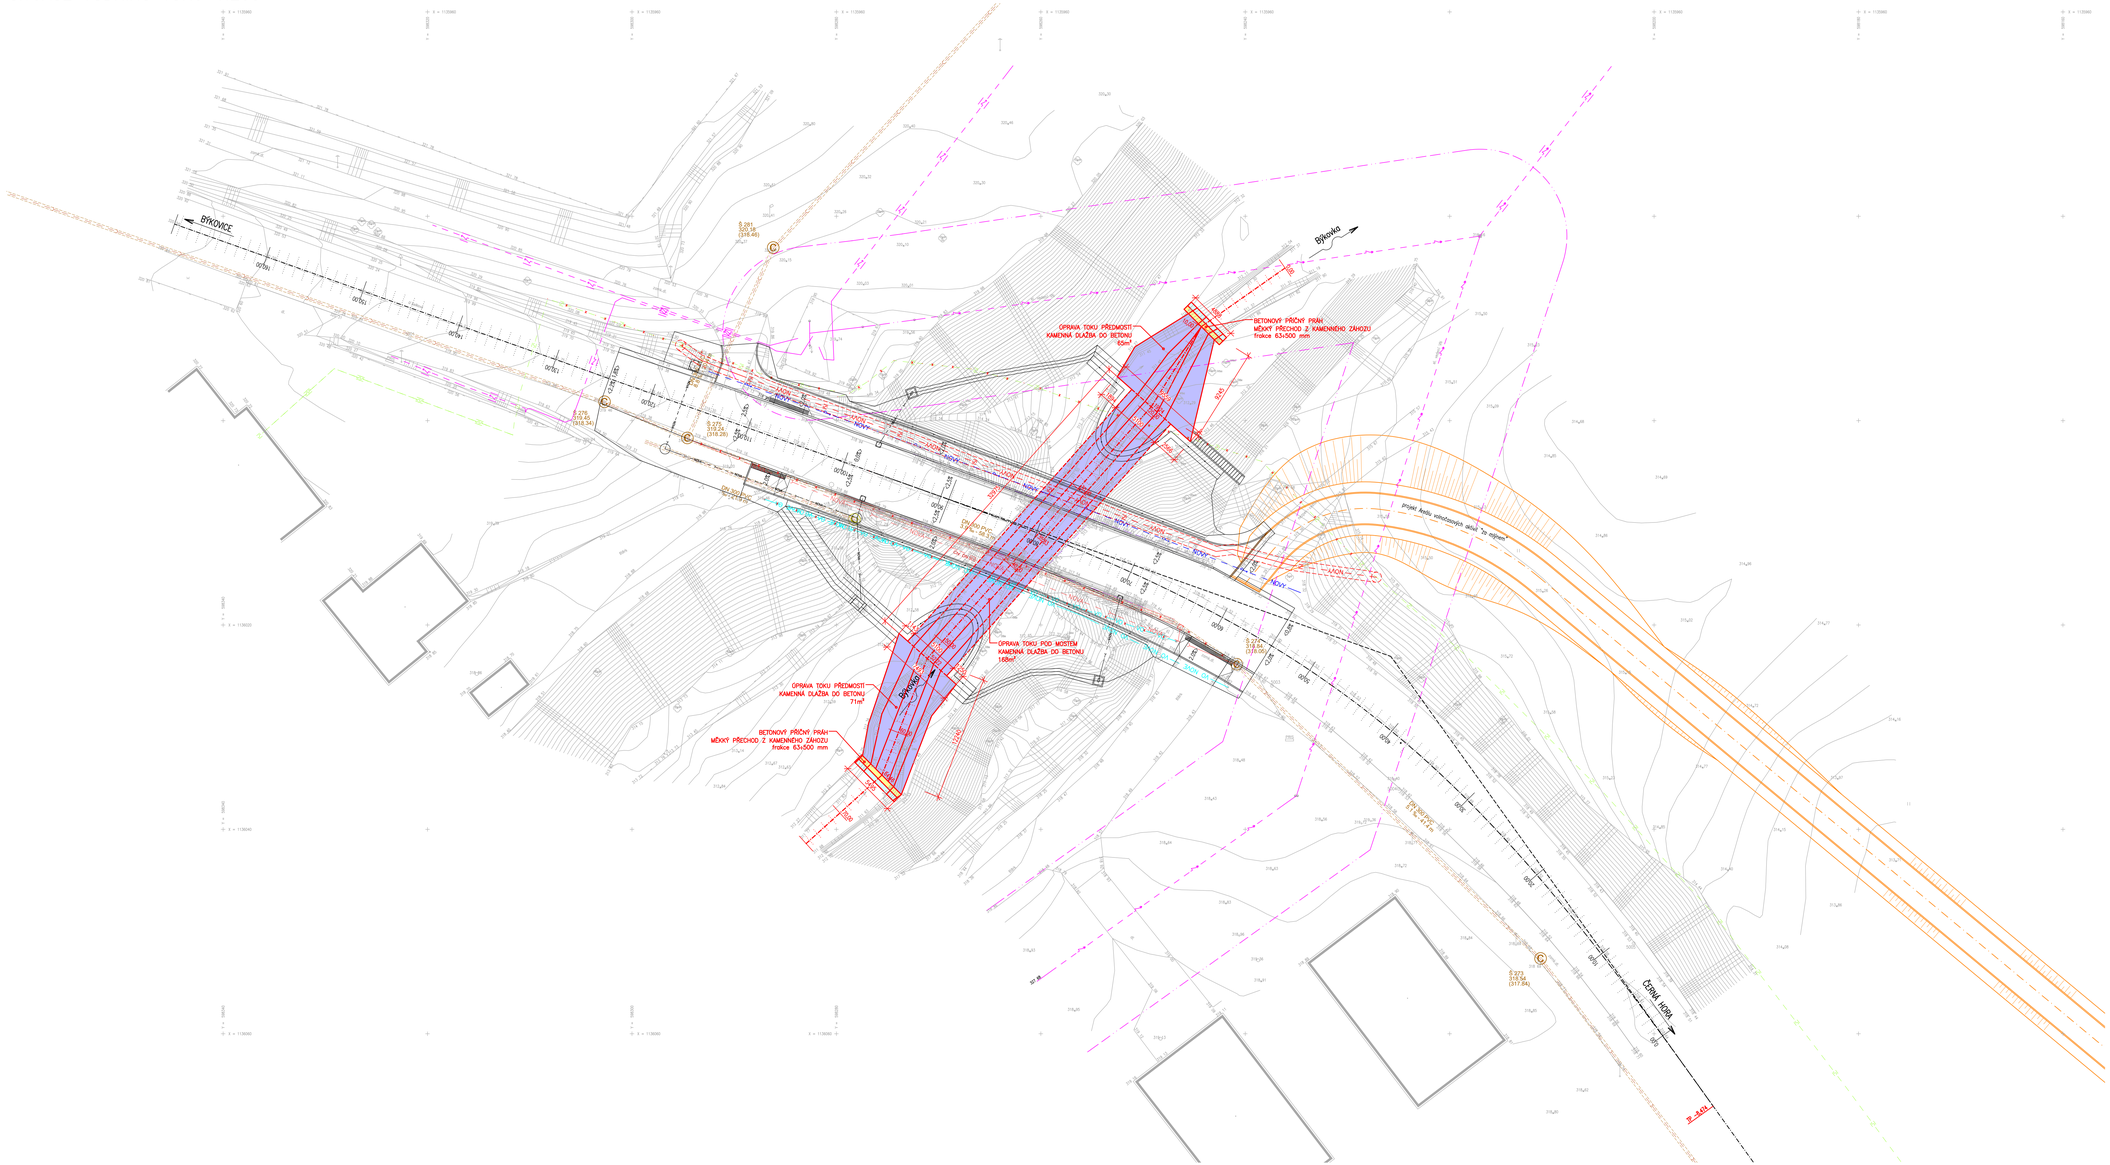

LEGENDA ČAR

- NOVÝ STAV
- projekt hrubých vodohospodářských sítí "za mlýnem"
- ZÁKLADNÍ STAV
- PROVIZORNÍ ZÁŘEZNÍ
- HRANICE PARCEL KN
- PODZEMNÍ VEDENÍ VN
- PODZEMNÍ VEDENÍ NN
- PODZEMNÍ SDĚLOVACÍ KABEL
- KANALIZACE
- VEŘEJNÉ OSVĚTLENÍ
- OCHRANNÉ PÁSMO VN
- NOVÁ TRASA SDĚ., KABELU
- NOVÁ KANALIZACE
- NOVÉ VEŘEJNÉ OSVĚTLENÍ

LEGENDA PLOCH

- KAMENNÁ DLAŽBA NEBO ROVNANINA NA DNĚ KORYTA
- BETONOVÉ PRAHY, JÁMKY
- MĚKKÝ PŘECHOD VE DNĚ TOKU Z KAMENNÉHO ZÁHOZU

SO 321 - VODNÍ TOK

D.1

PDPS

Souřadnicový systém: S - JTSK
Výškový systém: Bpv

Zhotovitel:
RD SÚS JmK - PK OSSENDORF+Linio Plan+Rušar mosty
Vedoucí konsorcia: PK OSSENDORF s.r.o.
Číslo smlouvy objednatele: 782/2018

Vedoucí projektant:	Ing. Jaromír RUŠAR	
Zodpovědný projektant:	Ing. Květoslav RUŠAR	
Vypracoval:	Ing. Tomáš KNOBLOCH	
Kontroloval:	Ing. Radoslav HOLÝ	

Rušar mosty
Majdalenky 19, 638 00 Brno
Tel., fax: 545 222 037
E-mail: info@rusar.cz

Kraj:	JIHOMORAVSKÝ
Zadavatel:	SPRÁVA A ÚDRŽBA SILNIC JIHOMORAVSKÉHO KRAJE
Název akce:	**III/37720 ČERNÁ HORA, MOST 37720-1**
	SO 321 - VODNÍ TOK
Název přílohy:	SITUACE VODNÍHO TOKU

Datum:	11 / 2022
Formát:	12 A4
Měřítko:	1:200
Účel:	PDPS
Čís.zakáz.:	71 - 2021
Archivní čís.:	25 - 2021
Čís.soupravy:	Čís. přílohy: 2.a