


SOUŘADNICE HLAVNÍCH BODŮ 1:200

č.b.	Y	X	popis
1	598244.293	1135990.805	ZÚ 0,010 00
2	598249.700	1135999.205	st. 0,020 00
3	598256.347	1136006.676	st. 0,030 00
4	598262.995	1136014.147	st. 0,040 00
5	598269.642	1136021.617	st. 0,050 00
6	598273.931	1136030.529	st. 0,060 00
7	598275.544	1136034.687	KÚ 0,064 46
8	598245.984	1135989.096	OBVOD
9	598242.545	1135992.570	OBVOD
10	598245.376	1136002.042	OBVOD
11	598252.517	1135995.687	OBVOD
12	598250.781	1135992.766	OBVOD
13	598268.279	1136025.801	OBVOD
14	598273.876	1136020.820	OBVOD
15	598276.860	1136029.639	OBVOD
16	598277.523	1136032.700	OBVOD
17	598273.646	1136036.594	OBVOD
18	598270.650	1136028.855	OBVOD

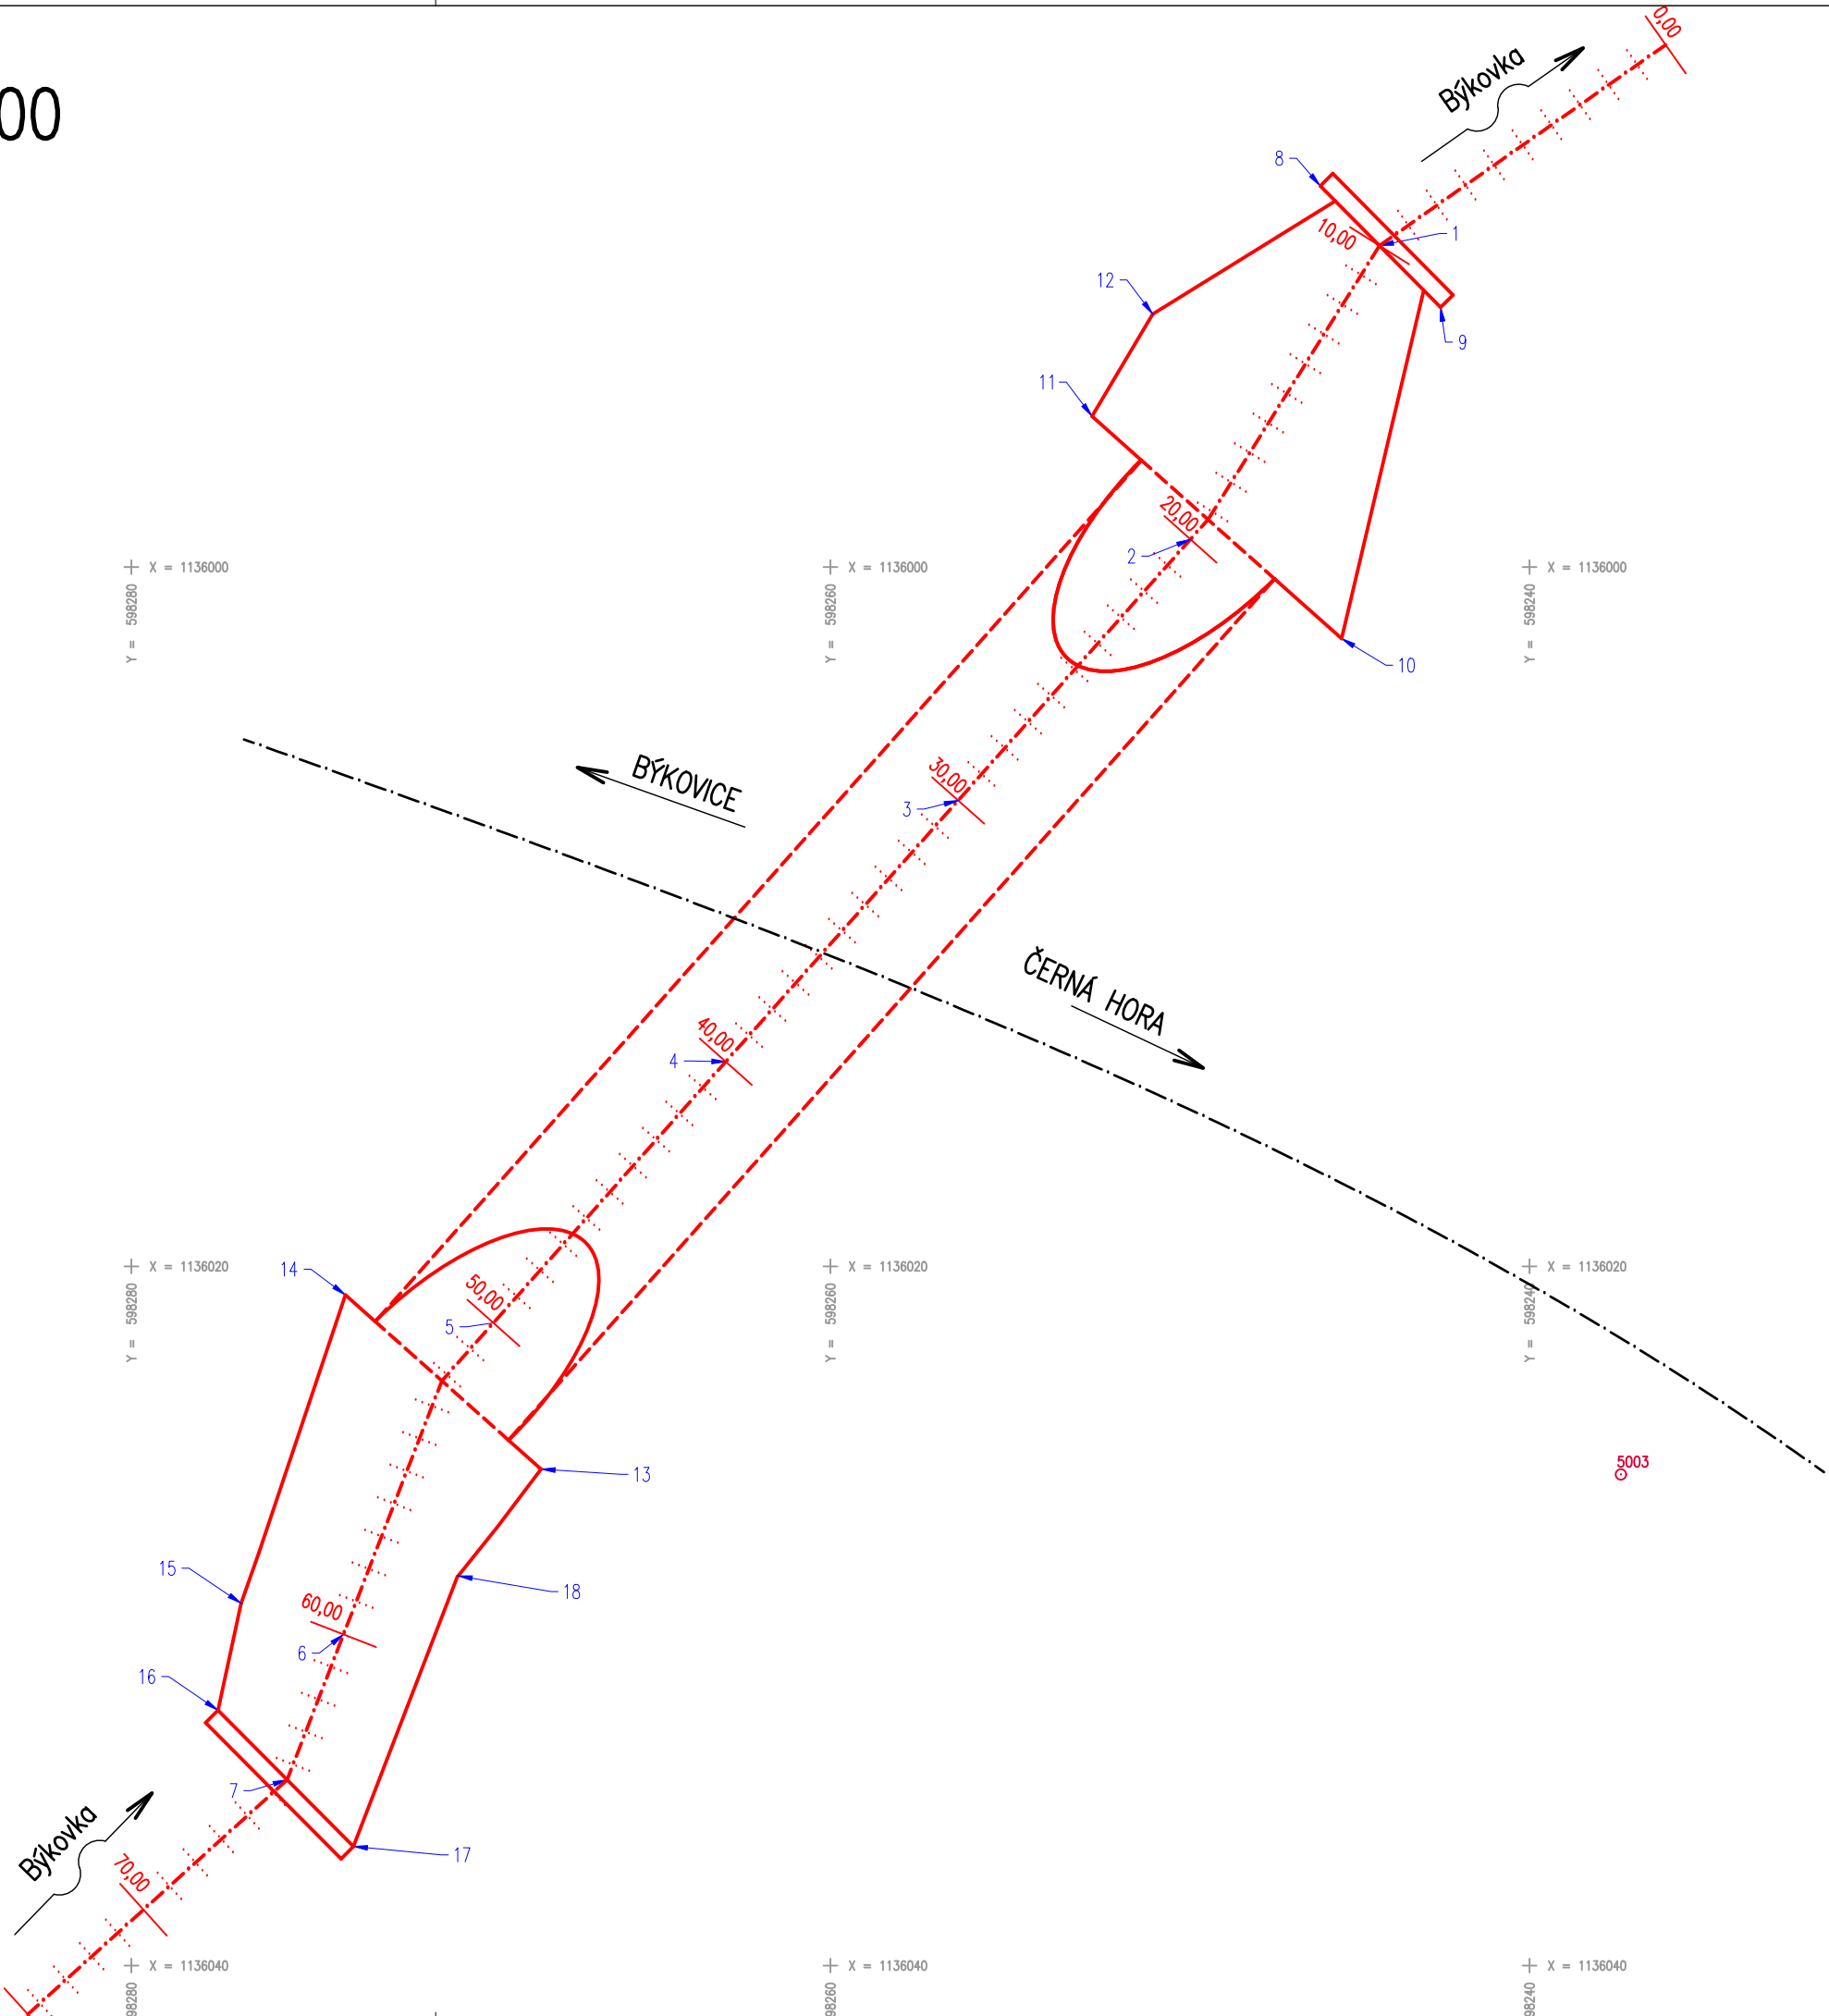

SO 321 - VODNÍ TOK
D.1
PDPS


Souřadnicový systém: S - JTSK
Výškový systém: Bpv

Zhotovitel:

RD SÚS JmK - PK OSSENDORF+Linio Plan+Rušar mosty

Vedoucí konsorcia: PK OSSENDORF s.r.o.

Číslo smlouvy objednatele: 782/2018

Vedoucí projektant:	Ing. Jaromír RUŠAR		 Majdalenky 19, 638 00 Brno Tel., fax: 545 222 037 E-mail: info@rusar.cz	
Zodpovědný projektant:	Ing. Květoslav RUŠAR			
Vypracoval:	Ing. Tomáš KNOBLOCH			
Kontroloval:	Ing. Radoslav HOLÝ			
Kraj:	JIHOMORAVSKÝ		Datum:	11 / 2022
Zadavatel:	SPRÁVA A ÚDRŽBA SILNIC JIHO MORAVSKÉHO KRAJE		Formát:	3 A4
Název akce:	III/37720 ČERNÁ HORA, MOST 37720-1 SO 321 - VODNÍ TOK		Měřítko:	1:200
			Účel:	PDPS
			Čís.zakáz.:	71 - 2021
			Archivní čís.:	25 - 2021
Název přílohy:	SOUŘADNICE HLAVNÍCH BODŮ		Čís.soupravy:	Čís. přílohy: 2.e