


VZOROVÝ PŘÍČNÝ ŘEZ 1:50

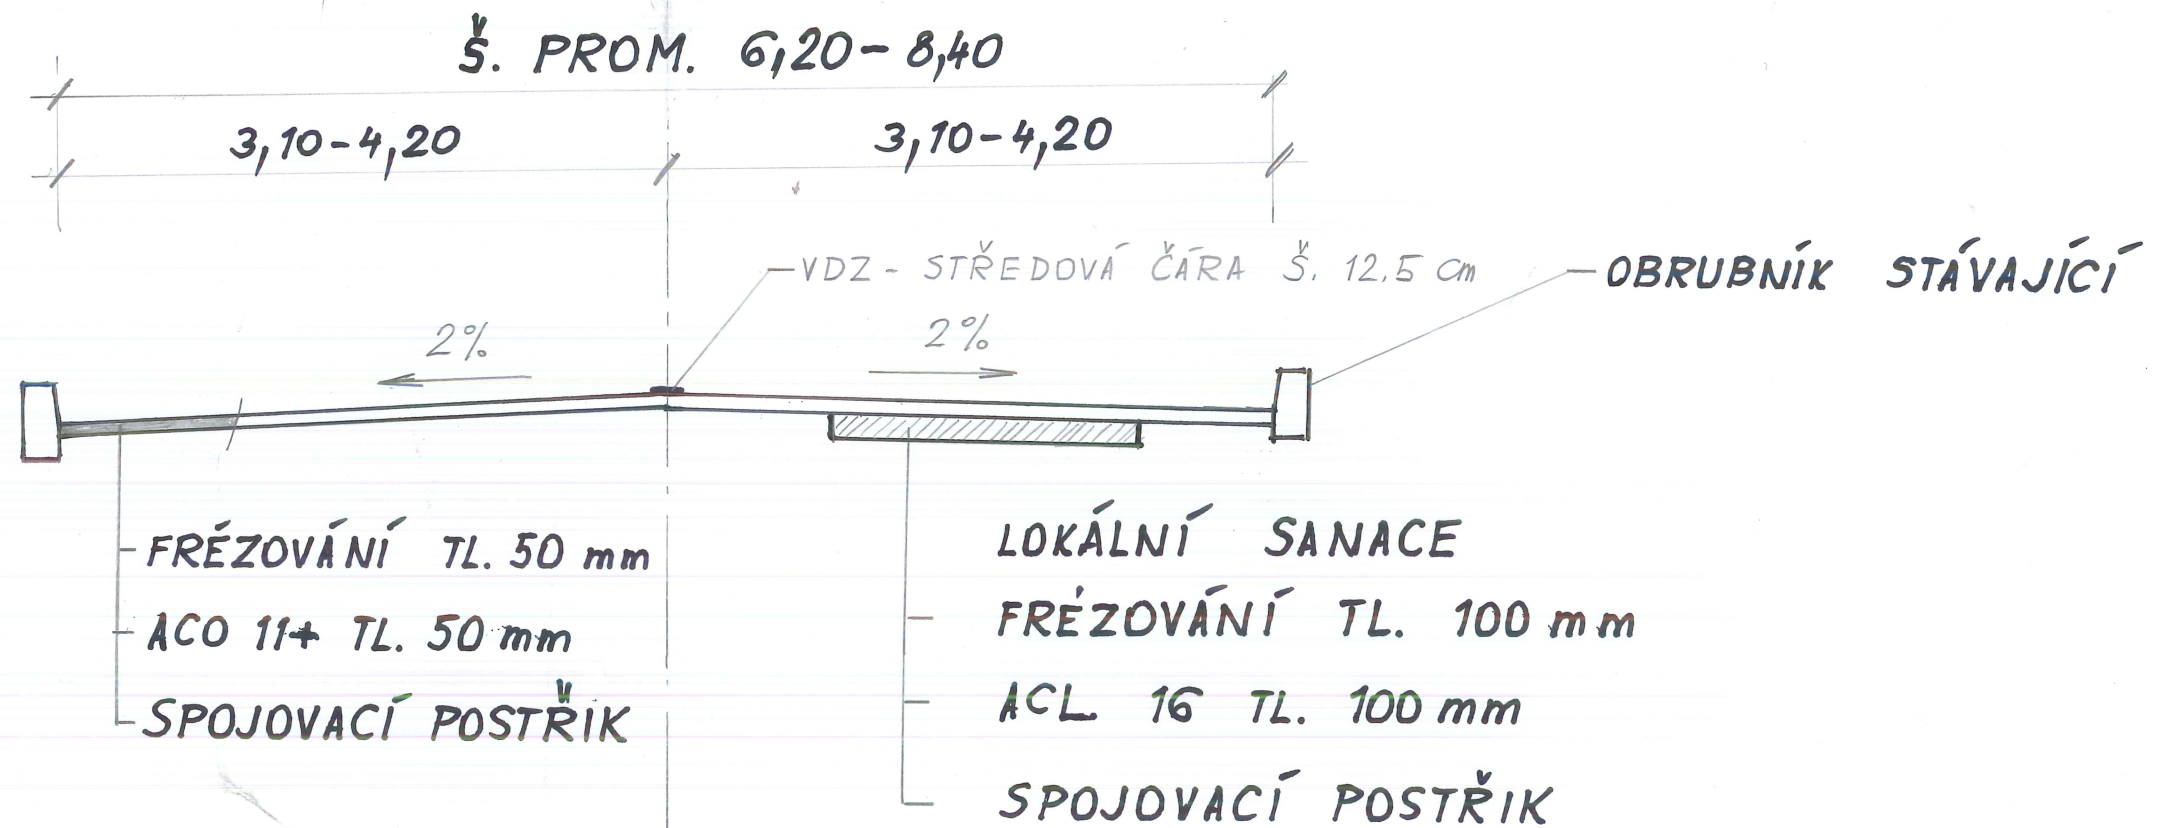

Zodpovědný projektant:
Ing. Miloš Bažant
SÚS JmK, oblast SEVER

Název akce:

II/374 Knínice průtah

Datum

04/2023

Investor: Správa a údržba silnic Jihomoravského kraje
příspěvková organizace kraje

Paré č.

Příloha: **Vzorový příčný řez**

1

Dokumentace pro zadání stavby