




ŘEZ V LÍCI OPĚRY 1
M 1:100

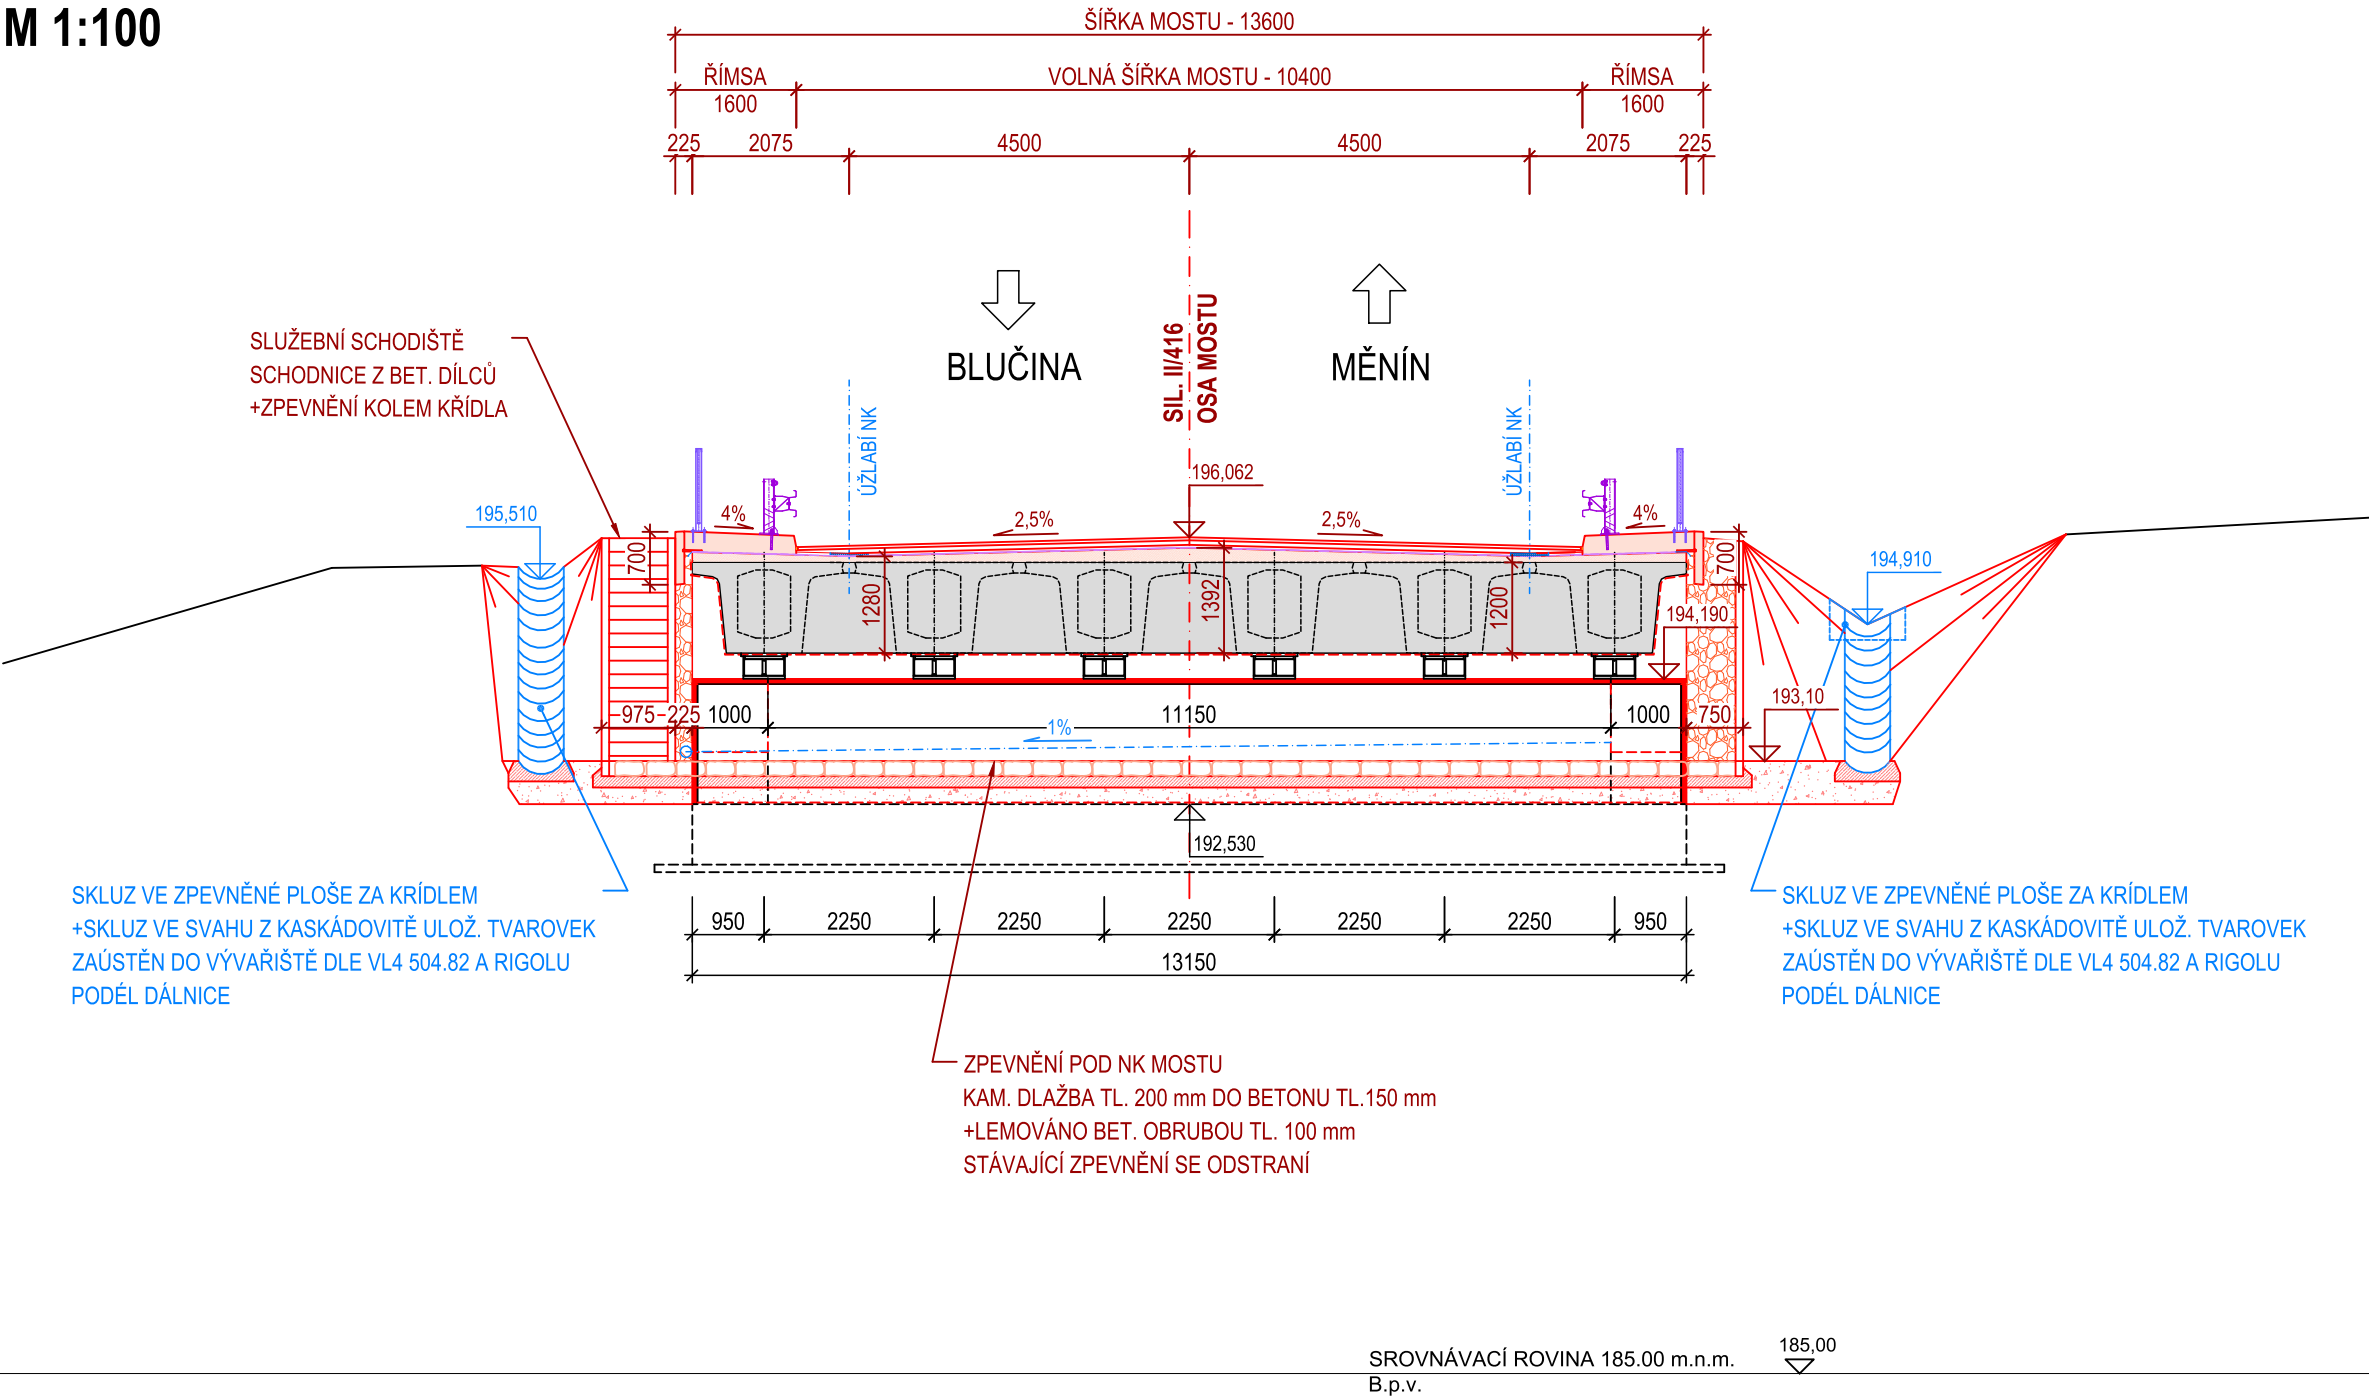


ŘEZ V OSE PODPĚRY Č.2
M 1:100

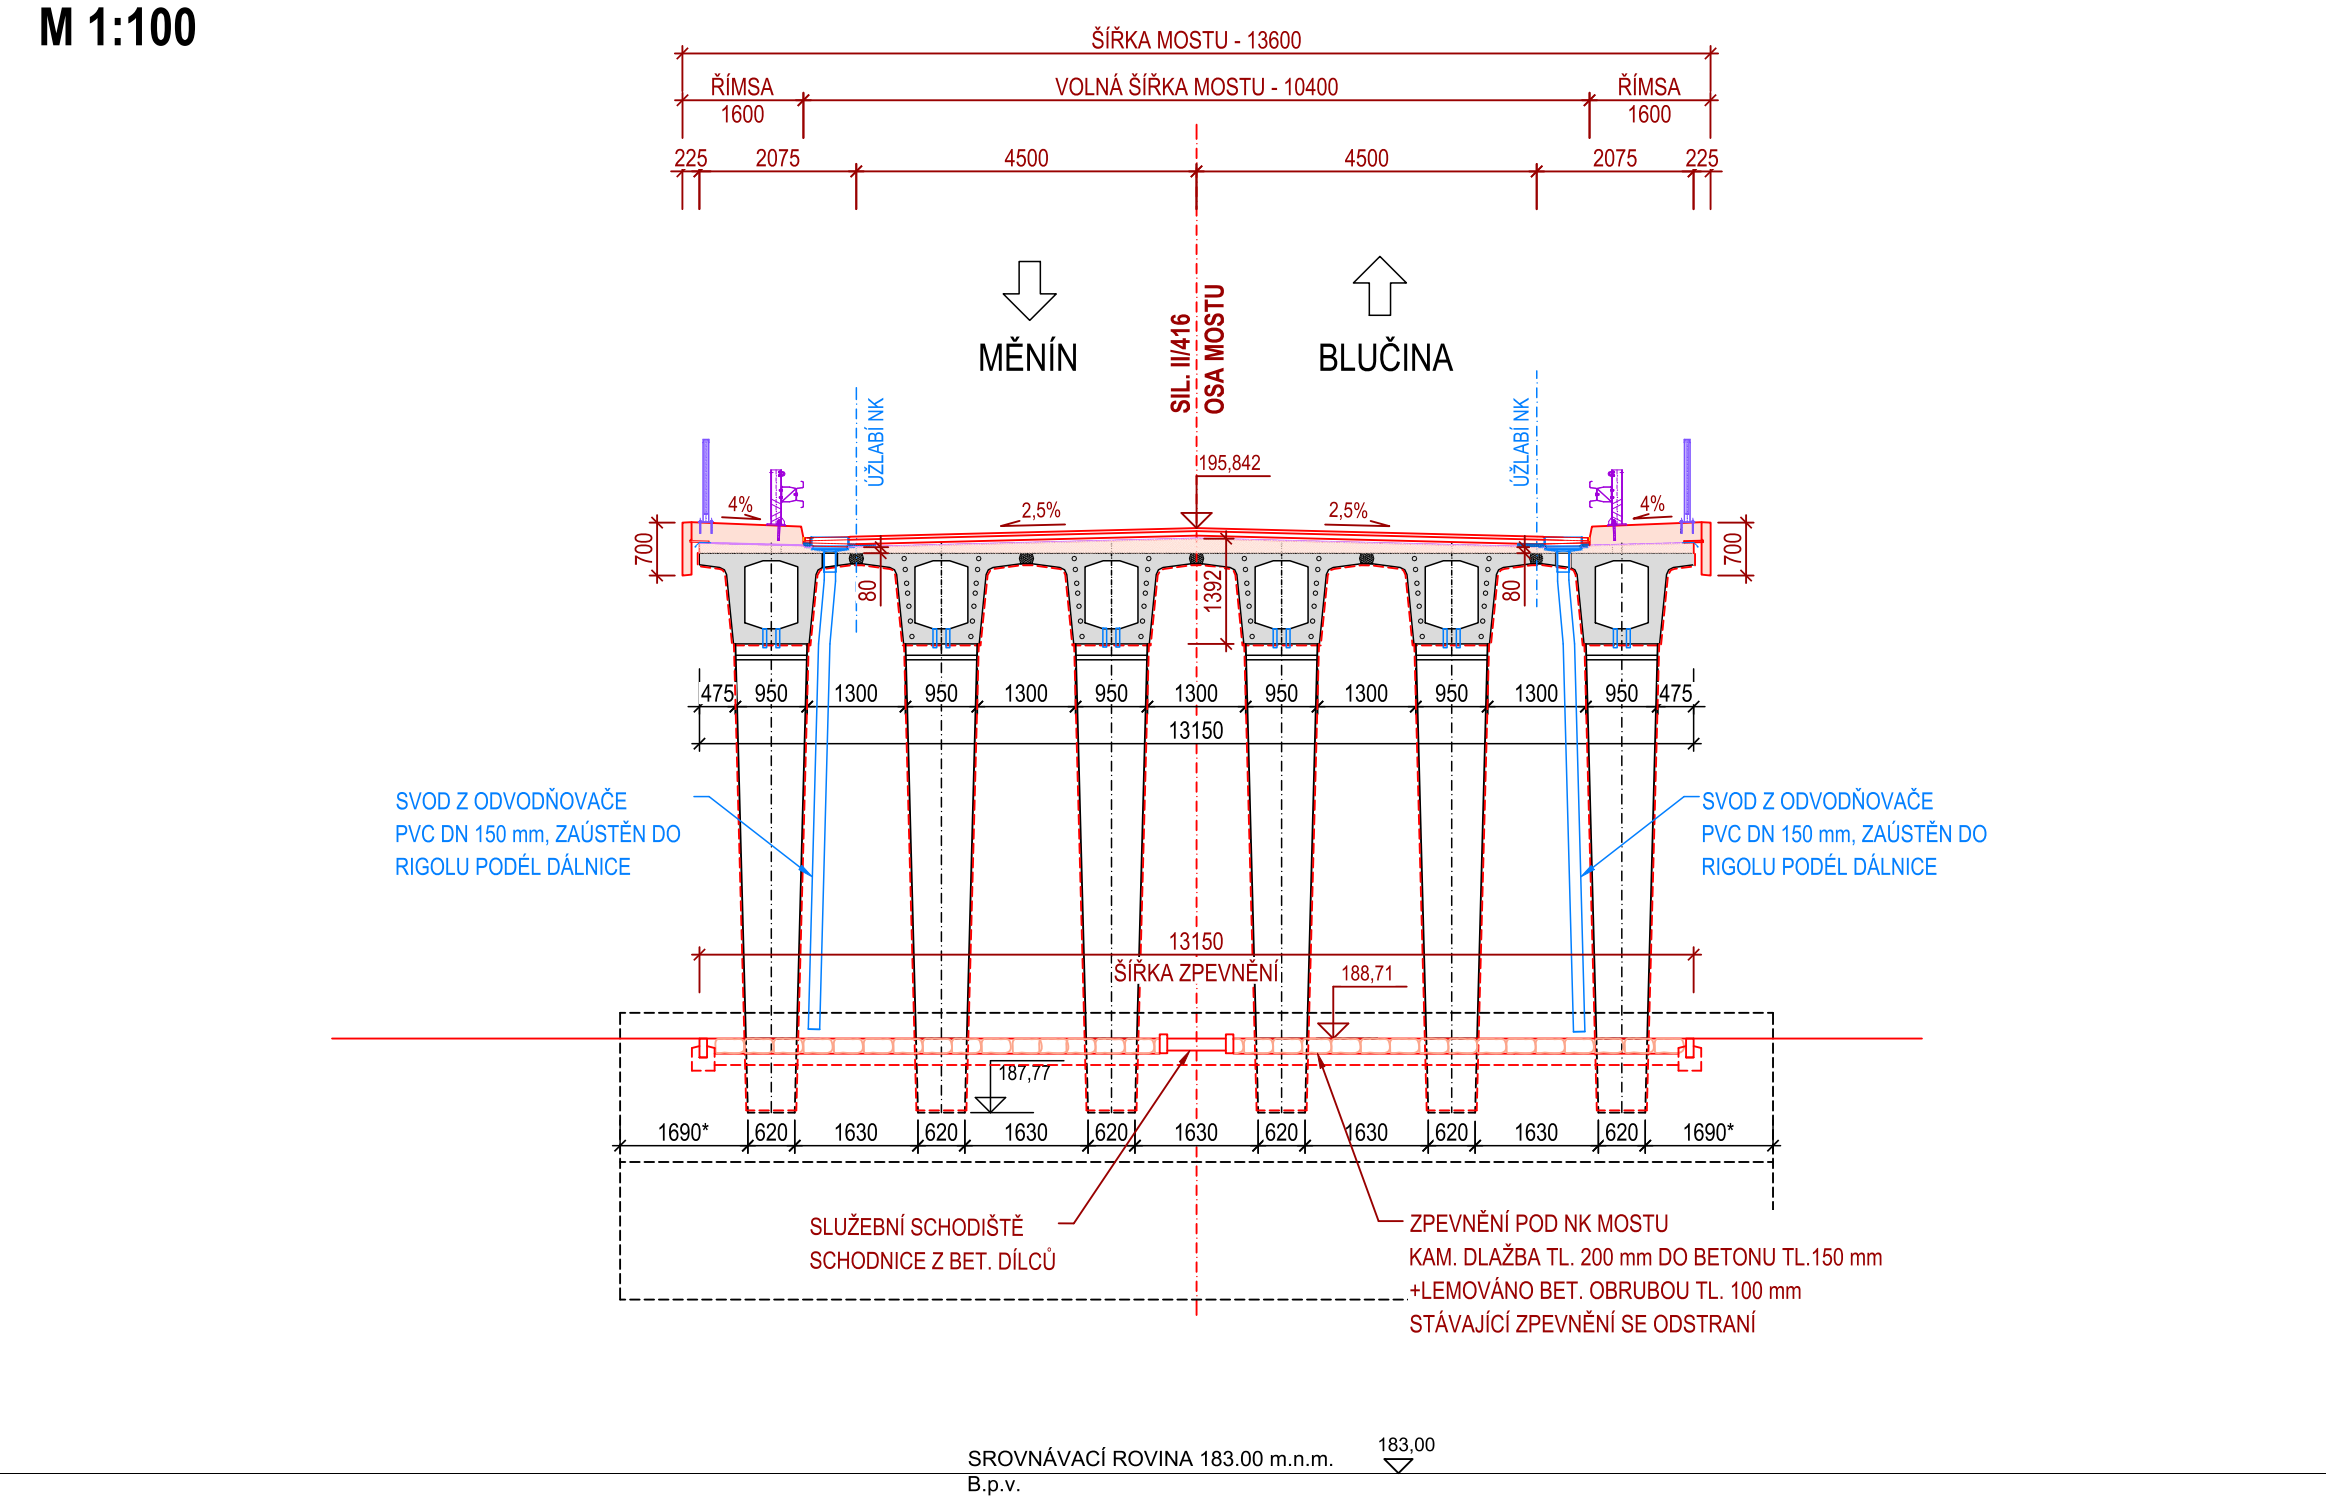

ŘEZ V OSE PODPĚRY Č.3
M 1:100

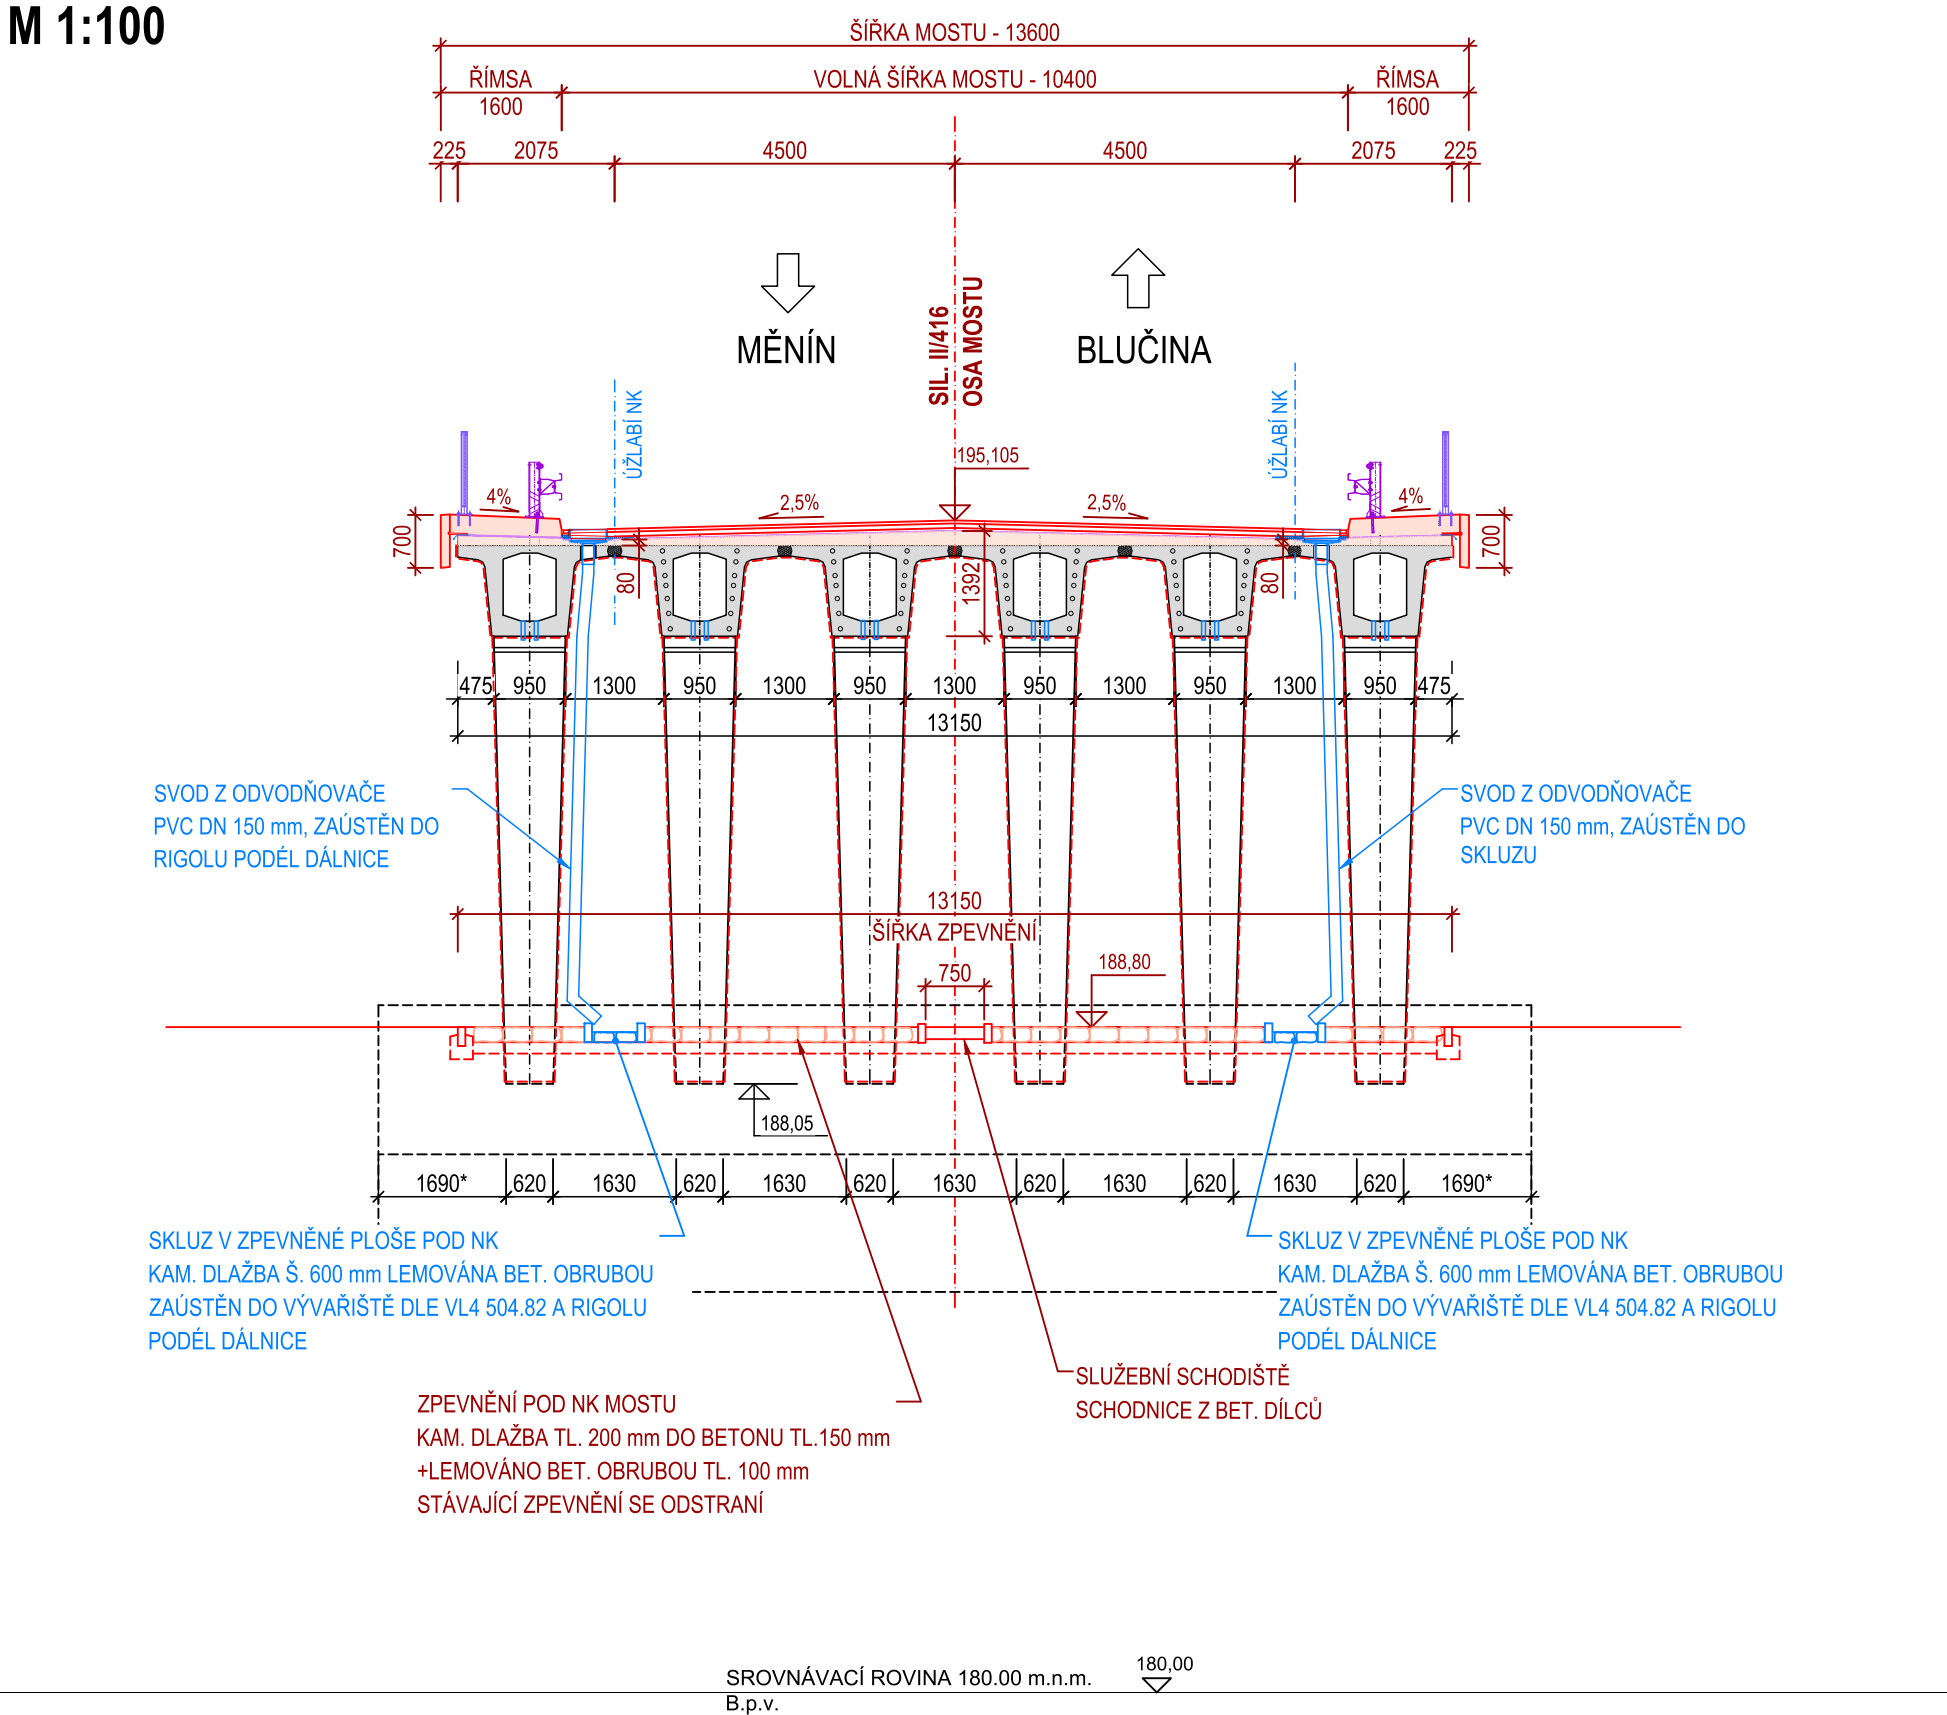

ŘEZ V LÍCI OPĚRY Č.4
M 1:100

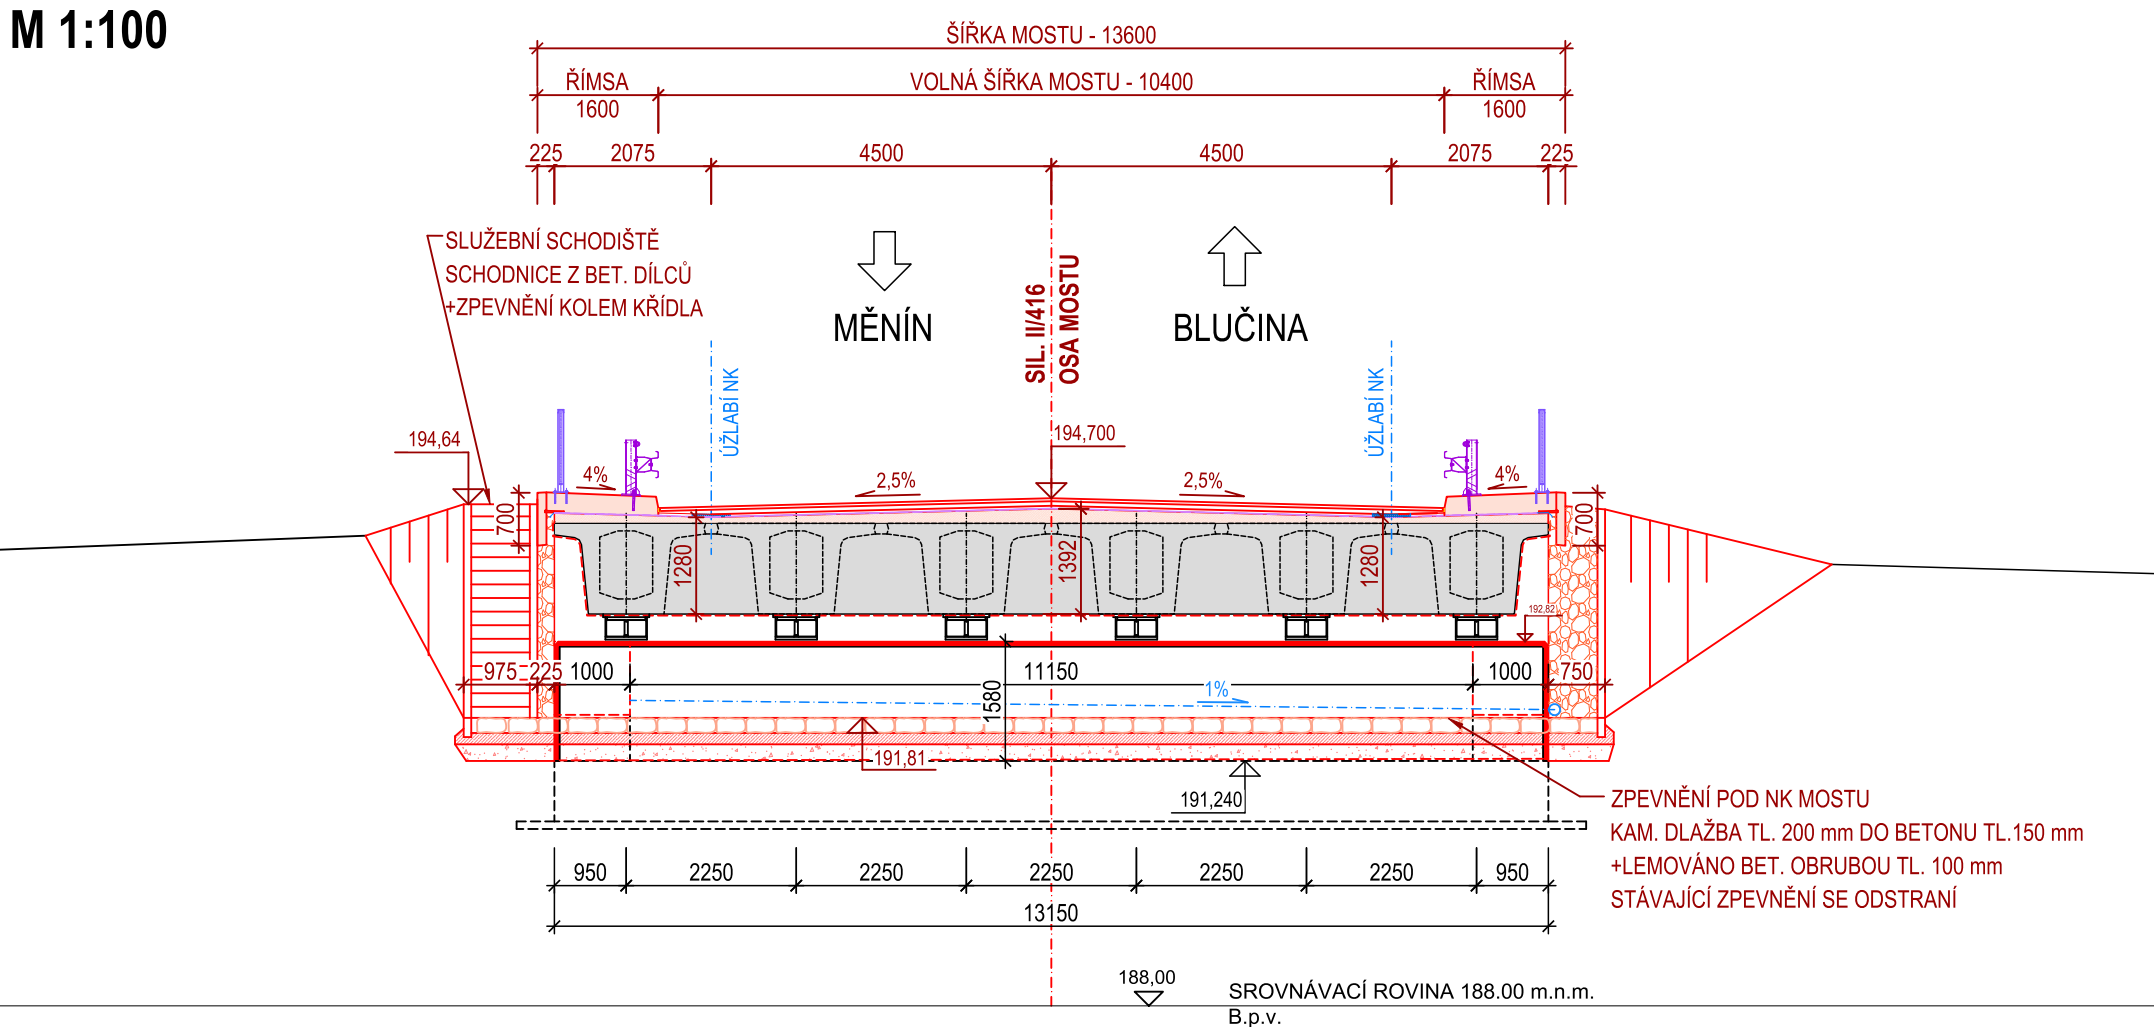

POZNÁMKY

TVAR A ROZMĚRY OPĚRY A KŘÍDEL BYLY PŘEVZATY Z MOSTNÍHO LISTU.
ROZSAH SANACÍ JE PATRNÝ Z PŘÍLOHY 10 SCHÉMA SANACÍ.
ODVODNĚNÍ PŘECHODOVÉ OBLASTI NA RUBU OPĚRY BUDE VYVEDENO PŘES KŘÍDLO Č.1 A Č.3 A UKONČENO VE ZPEVNĚNÉ PLOŠE U LÍCE KŘÍDLA.

STAVBA SE BUDE PROVÁDĚT PO POLOVINÁCH

D

Souřadnicový systém S-JTSK
Výškový systém Bpv

OBJEDNATEL

Správa a údržba silnic Jihomoravského kraje
příspěvková organizace kraje, Žerotínovo nám. 449/3, 602 00 Brno

GENERÁLNÍ PROJEKTANT Linio Plan, s.r.o. Sochorova 23, 616 00 Brno			
HLAVNÍ INŽENÝR PROJEKTU	ING. MARTIN VACEK	<i>Vacek</i>	ČÍSLO ZAKÁZKY L-22-027-000 ATELIER M
ZODPOVĚDNÝ PROJEKTANT	ING. MARTIN VACEK	<i>Vacek</i>	PROJEKTANT SO
VYPRACOVAL	ING. MILAN JANIČEK	<i>Janiček</i>	Linio Plan Linio Plan, s.r.o. Sochorova 23, 616 00 Brno
KONTROLOVAL	ING. MARTIN VACEK	<i>Vacek</i>	
KRAJ JIHO-MORAVSKÝ	OKRES BRNO-VENKOV	MÚ/OU ŽIDLOCHOVICE	
AKCE	II/416 Měnín - Blučina, most 416-011 (přes D2)		
DATUM	04/2023		
FORMÁT	8x44		
MĚŘÍTKO	1:100		
ČÁST	D - DOKUMENTACE OBJEKTŮ		
PŘÍLOHA	(SO 201 - Most ev.č. 416-011) PŘÍČNÉ ŘEZY		
ČÍSLO ZAKÁZKY	L-22-027-000	ČÍS. SOUPRAVY	ČÍS. PŘÍLOHY
			07

PDPS