VYTYČENÍ STAVBY
M 1:250

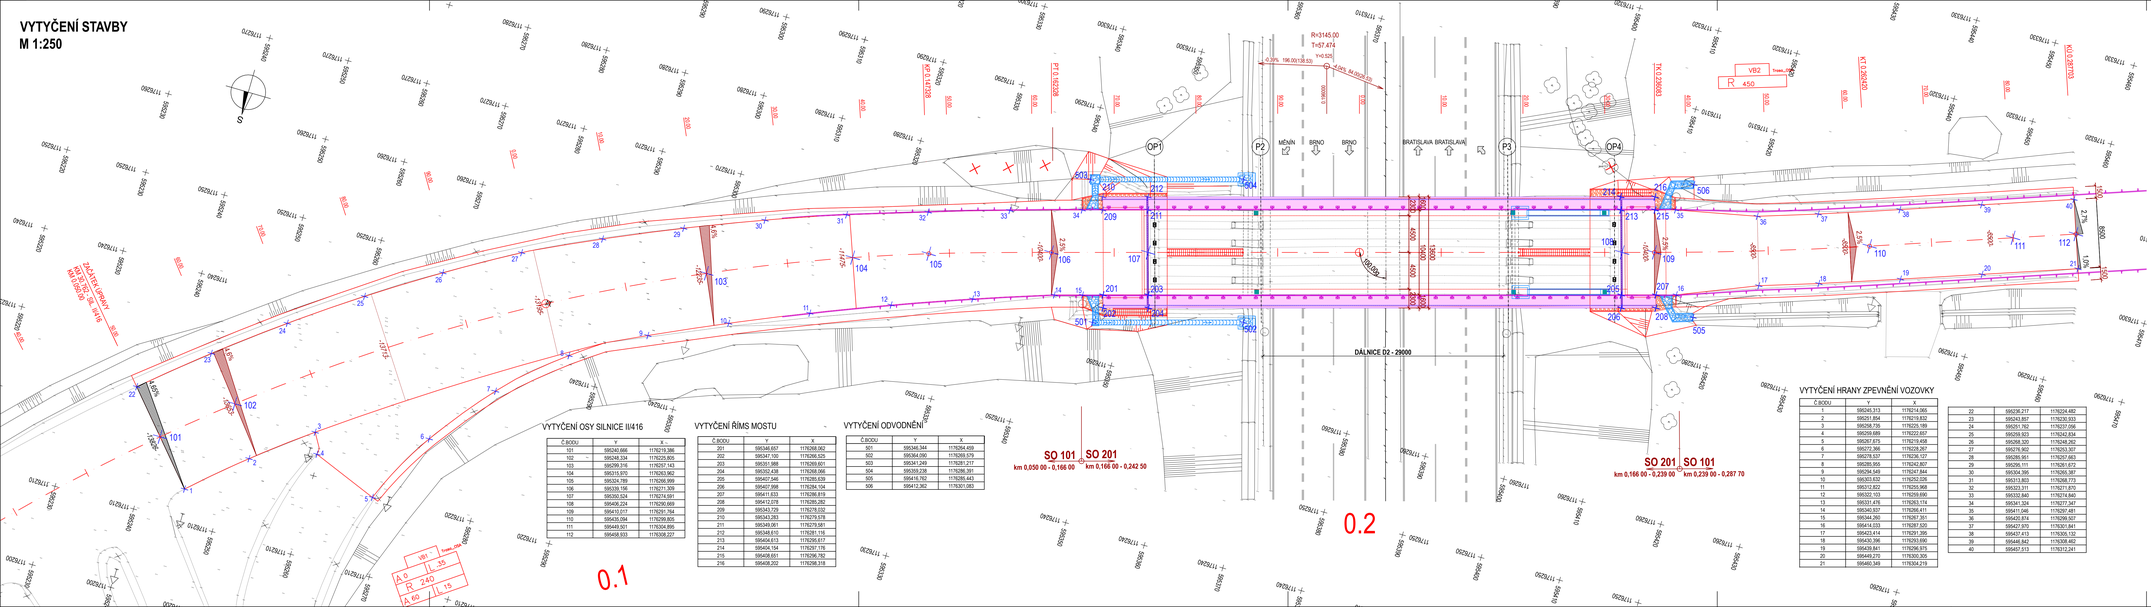

VYTYČENÍ OSY SILNICE II/416

Č.BODU	Y	X
101	596248.666	1176219.386
102	596248.334	1176229.805
103	596299.316	1176257.143
104	596316.970	1176263.962
105	596336.789	1176266.999
106	596339.166	1176271.309
107	596350.024	1176274.591
108	596406.224	1176290.669
109	596419.017	1176291.764
110	596435.094	1176299.805
111	596449.921	1176304.859
112	596458.933	1176308.227

VYTYČENÍ ŘÍMS MOSTU

Č.BODU	Y	X
201	596348.687	1176268.062
202	596347.102	1176266.525
203	596351.986	1176269.601
204	596352.438	1176266.066
205	596407.546	1176285.639
206	596407.998	1176284.104
207	596411.833	1176286.819
208	596412.078	1176285.282
209	596343.729	1176278.032
210	596343.283	1176279.578
211	596349.061	1176279.581
212	596349.610	1176281.116
213	596404.613	1176296.617
214	596404.154	1176297.176
215	596408.651	1176296.782
216	596408.202	1176298.318

VYTYČENÍ ODVODNĚNÍ

Č.BODU	Y	X
501	595340.344	1176264.469
502	595364.090	1176269.579
503	595341.249	1176281.217
504	595359.238	1176286.391
505	595416.762	1176286.443
506	595412.302	1176301.083

VYTYČENÍ HRANY ZPEVNĚNÍ VOZOVKY

Č.BODU	Y	X
1	595245.313	1176214.060
2	595251.854	1176216.832
3	595258.735	1176219.189
4	595259.809	1176223.657
5	595267.875	1176219.458
6	595272.396	1176226.267
7	595278.537	1176229.127
8	595285.955	1176242.807
9	595294.549	1176247.844
10	595303.832	1176252.036
11	595312.822	1176255.968
12	595322.103	1176259.690
13	595331.476	1176263.174
14	595340.337	1176266.411
15	595344.390	1176267.351
16	595414.033	1176287.520
17	595423.414	1176291.399
18	595430.396	1176293.935
19	595439.841	1176296.975
20	595449.215	1176300.505
21	595460.349	1176304.219
22	595236.217	1176224.482
23	595243.867	1176230.933
24	595251.782	1176237.056
25	595259.503	1176242.834
26	595268.320	1176248.352
27	595276.902	1176253.307
28	595286.351	1176257.953
29	595295.111	1176261.672
30	595304.395	1176265.387
31	595313.803	1176268.773
32	595323.311	1176271.870
33	595332.840	1176274.640
34	595341.539	1176277.347
35	595411.046	1176297.481
36	595420.874	1176299.507
37	595430.973	1176301.841
38	595437.413	1176305.132
39	595446.842	1176308.462
40	595457.513	1176312.241

D

PDPS

Souřadnicový systém S-JTSK
Výškový systém Bpv

OBJEDNATEL

Správa a údržba silnic Jihomoravského kraje, příspěvková organizace kraje, Žerotínovo nám. 449/3, 602 00 Brno

GENERÁLNÍ PROJEKTANT

Linio Plan, s.r.o.
Sochorova 23, 616 00 Brno

HLAVNÍ INŽENÝR PROJEKTU	ING. MARTIN VACEK		ČÍSLO ZAKÁZKY	L-22-027-000
			ATELIER	M

ZODPOVĚDNÝ PROJEKTANT	ING. MARTIN VACEK		PROJEKTANT SO
VYPRACOVAL	ING. MILAN JANČÍK		Linio Plan, s.r.o. Sochorova 23, 616 00 Brno
KONTROLOVAL	ING. MARTIN VACEK		
KRAJ JIHOMORAVSKÝ	OKRES BRNO-VENKOV	MJ/OÚ ŽIDLOCHOVICE	

AKCE	II/416 Měnín - Blučina, most 416-011 (přes D2)
ČÁST	D - DOKUMENTACE OBJEKTŮ
PŘÍLOHA	(SO 201 - Most ev.č. 416-011) VYTYČOVACÍ VÝKRES

DATUM	04/2023
FORMÁT	6xA4
MĚŘÍTKO	1:250
STUPEŇ	PDPS
ČÍSLO ZAKÁZKY	L-22-027-000
ČÍS. SOUPRAVY	ČÍS. PŘÍLOHY 06