
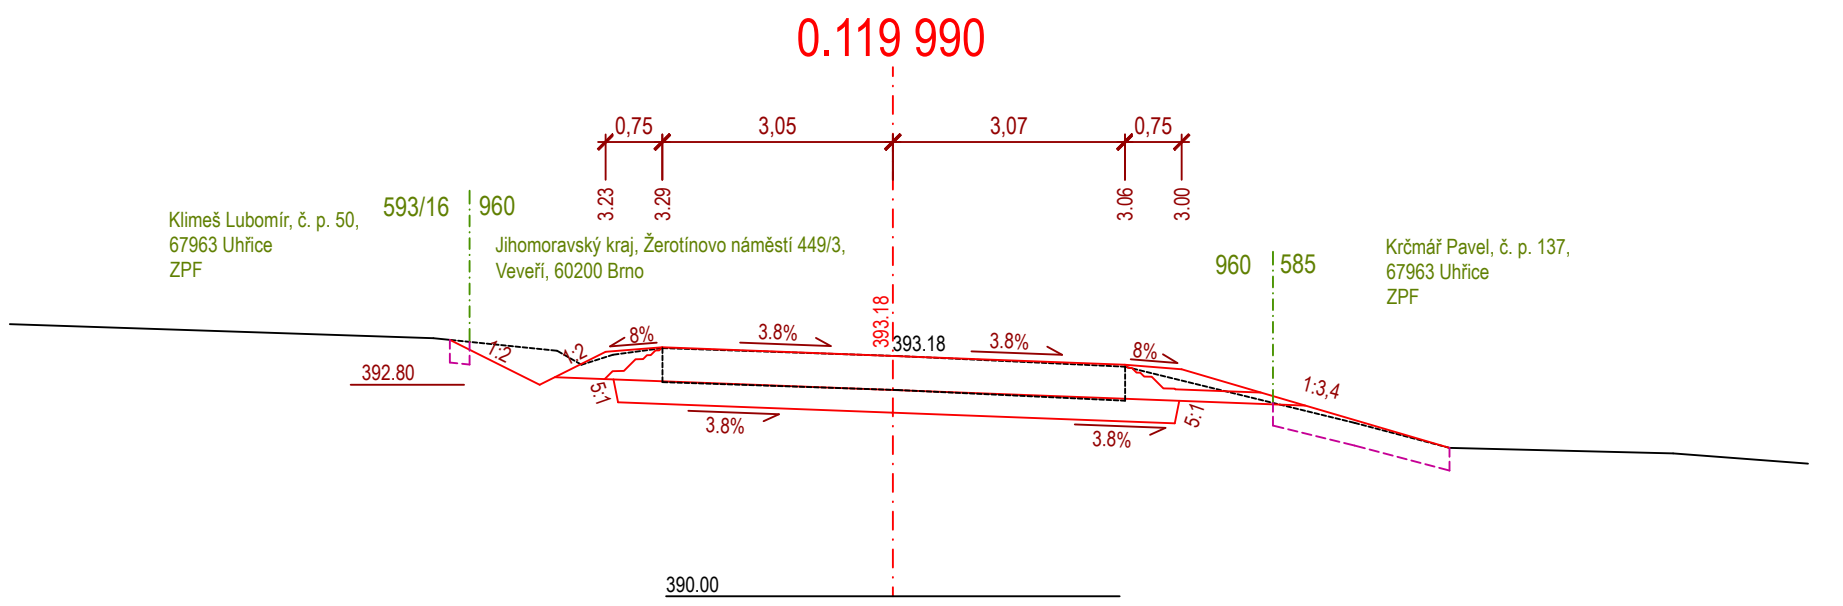
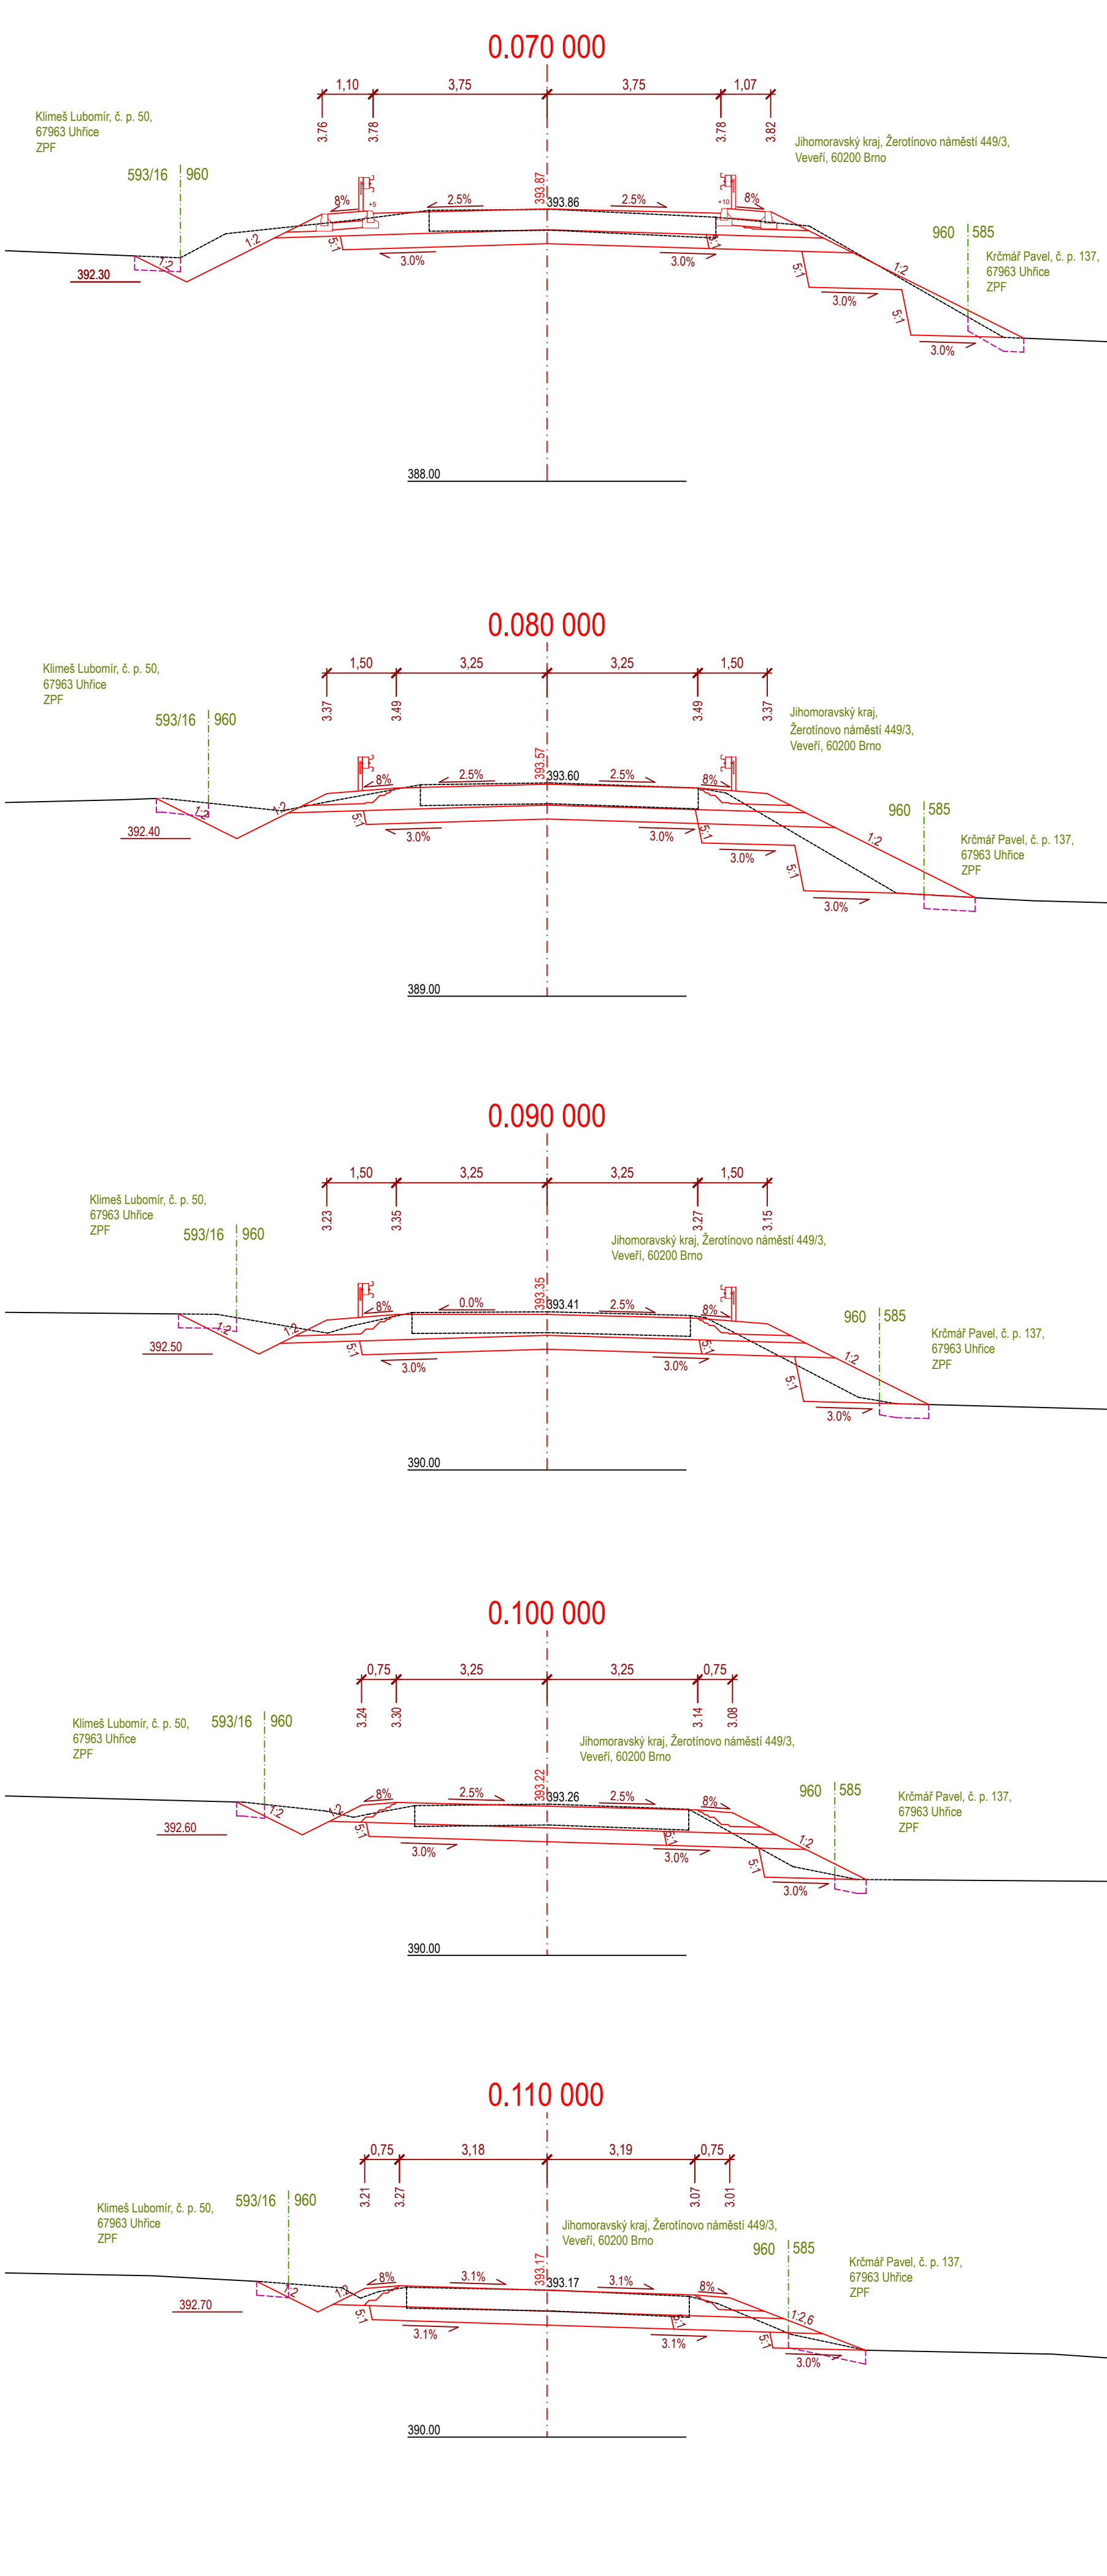


PŘÍČNÉ ŘEZY SILNICÍ
M 1:100

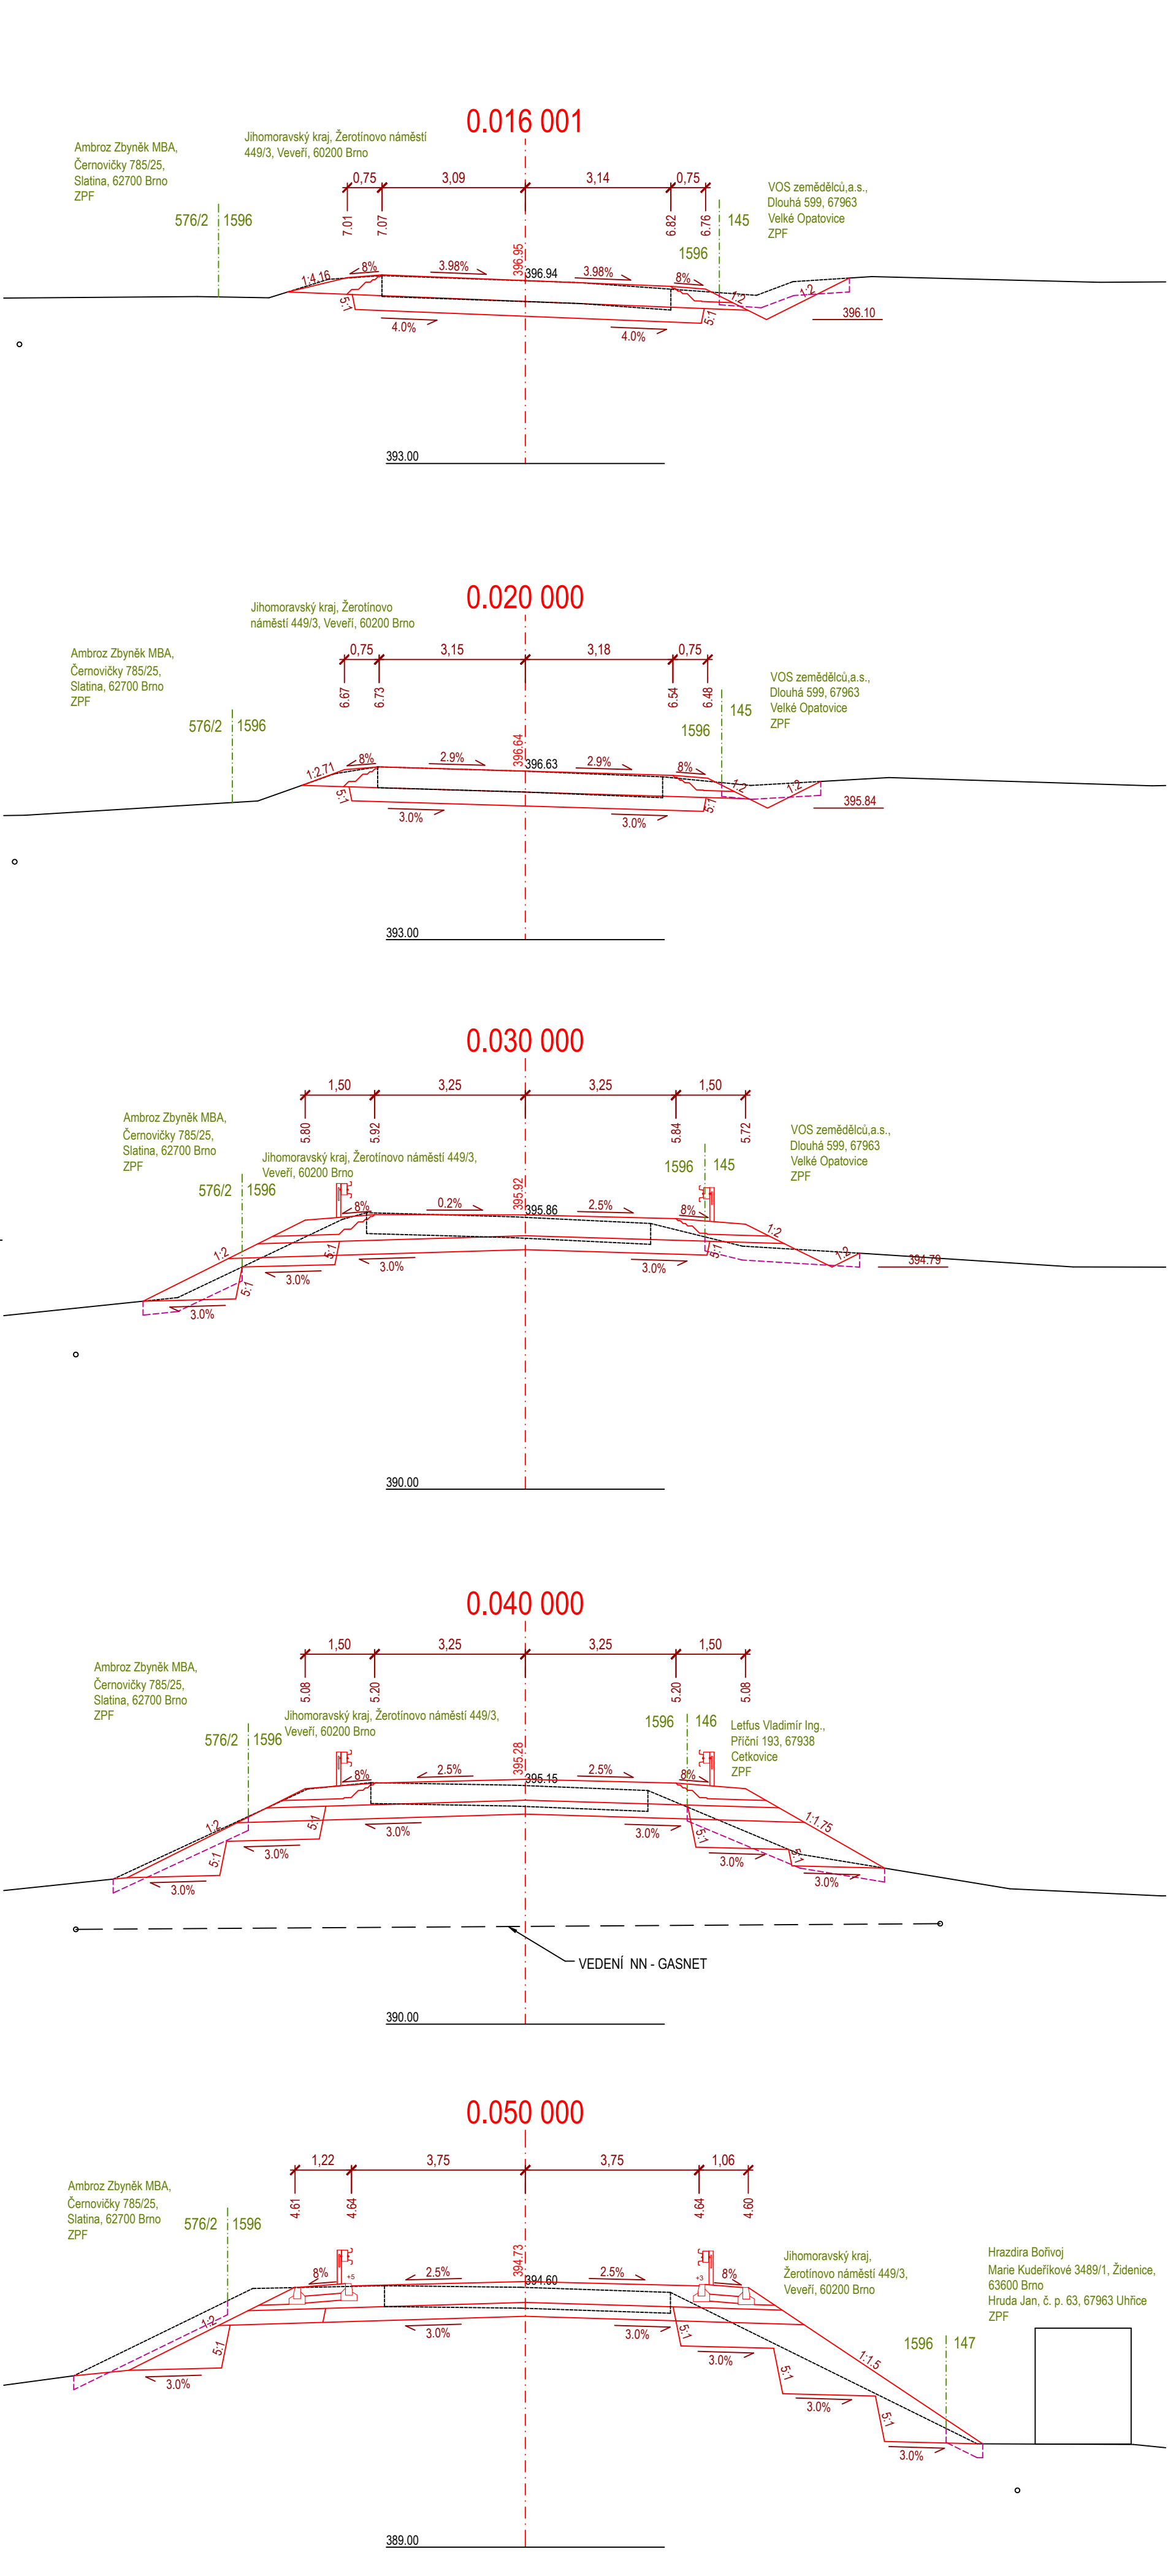

D PDPS

Objednatel: **Správa a údržba silnic Jihomoravského kraje**, příspěvková organizace kraje, Žerotínovo nám. 449/3, 602 00 Brno

Generální projektant: **Linio Plan, s.r.o.**, Sochorova 23, 616 00 Brno

Hlavní inženýr projektu	Ing. Martin Vacek	Číslo zakázky	L-21-147-000
		Atelier	M

Zodpovědný projektant	Ing. Tomáš Jakl	Projektant SO	Linio Plan, s.r.o.	
Vypracoval	Ing. Martin Vacek	Formát	A4	
Kontroloval	Ing. Milan Janíček	Měřítko	1:100	
Kraj Jihomoravský	Okres Blansko	Stupeň	PDPS	
AKCE	II/374 Uhřetice, most ev. č. 374-005		Číslo zakázky	L-21-147-000
Část	D - DOKUMENTACE OBJEKTŮ		Čís. Soupravy	Čís. Přílohy
Příloha	SO 101 - SILNICE II/374 PŘÍČNÉ ŘEZY SILNICÍ			05