


Etapa I.



Etapa II.

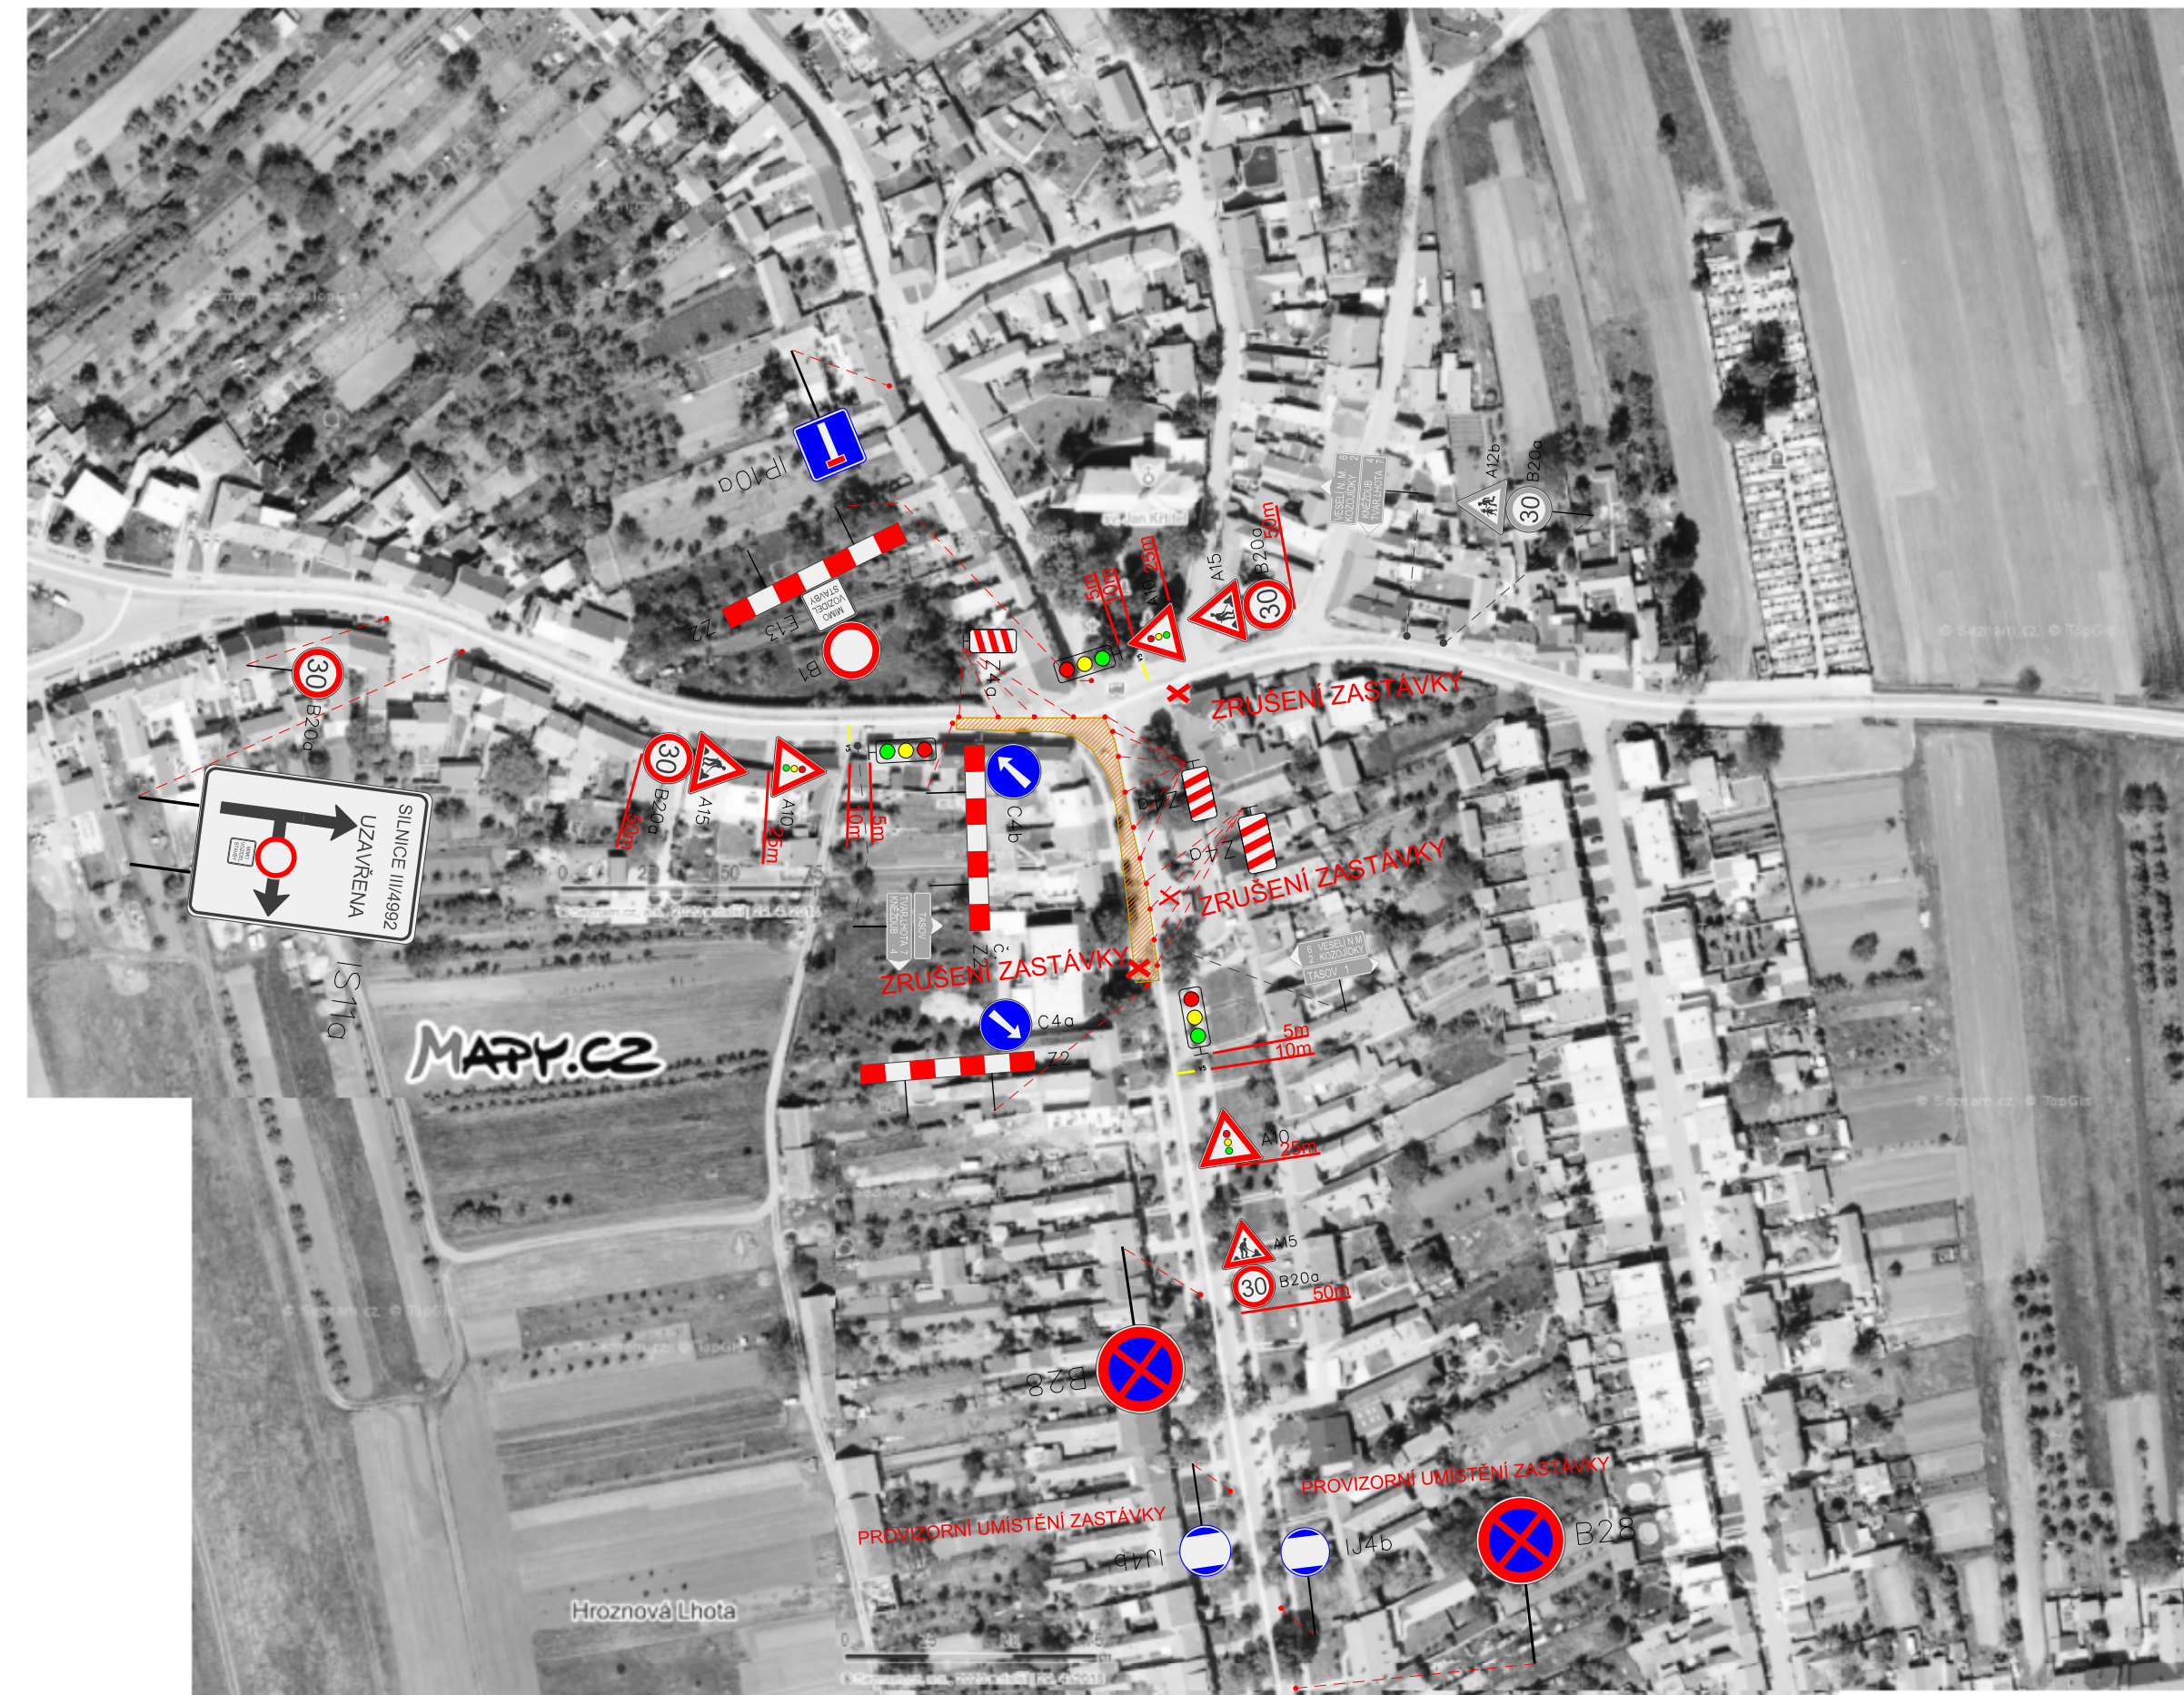

SO802

AKCE III/4992, III/4995 HROZNÁVÁ LHOTA, ÚPRAVA KŘIŽOVATKY	
OBJEDNATEL SPRÁVA A ÚDRŽBA SILNIC JIHOMORAVSKÉHO KRAJE	Správa a údržba silnic Jihomoravského kraje, příspěvková organizace kraje sídlm Žerotínovo náměstí 449/3, 602 00 Brno
ZHOTOVITEL VIADesigne, s.r.o.	
VIA Designe ViaDesigne, s.r.o. Na Zahradách 16, 690 02 Bráclav	

C.1.8

ZMĚNA VÝKRESU:				
Č. ZMĚNY	PŘEDMĚT ZMĚNY	ZMĚNU PŘEVZEL	PODPIS	DATUM ZMĚNY
1				
2				
3				

VEDOUcí PROJEKTANT - HIP ING. STÖHR MARTIN				
ZODPOVĚDNÝ PROJEKTANT ING. STÖHR MARTIN				
VYPRACOVAL ING. STÖHR MARTIN				
KONTROLOVAL ING. STÖHR MARTIN				
KRAJ: MĚU JIHOMORAVSKÝ; HODONÍN				
OBJEDNATEL, INVESTOR SPRÁVA A ÚDRŽBA SILNIC JIHOMORAVSKÉHO KRAJE, p.ú.k.				
NAZEV AKCE: III/4992, III/4995 HROZNÁVÁ LHOTA, ÚPRAVA KŘIŽOVATKY				DATUM 12 / 2022
NAZEV OBJEKTU: SO 802 - DIO				FORMAT -
				MĚŘITKO -
				STUPĚN PDPS
				ZAK. ČÍSLO VD 08722
NAZEV VÝKRESU: PŘECHODNÉ DOPRAVNÍ ZNAČENÍ - SITUACE				Č. SOUPRAVY 2
				Č. VÝKRESU