



silnice III/4992:

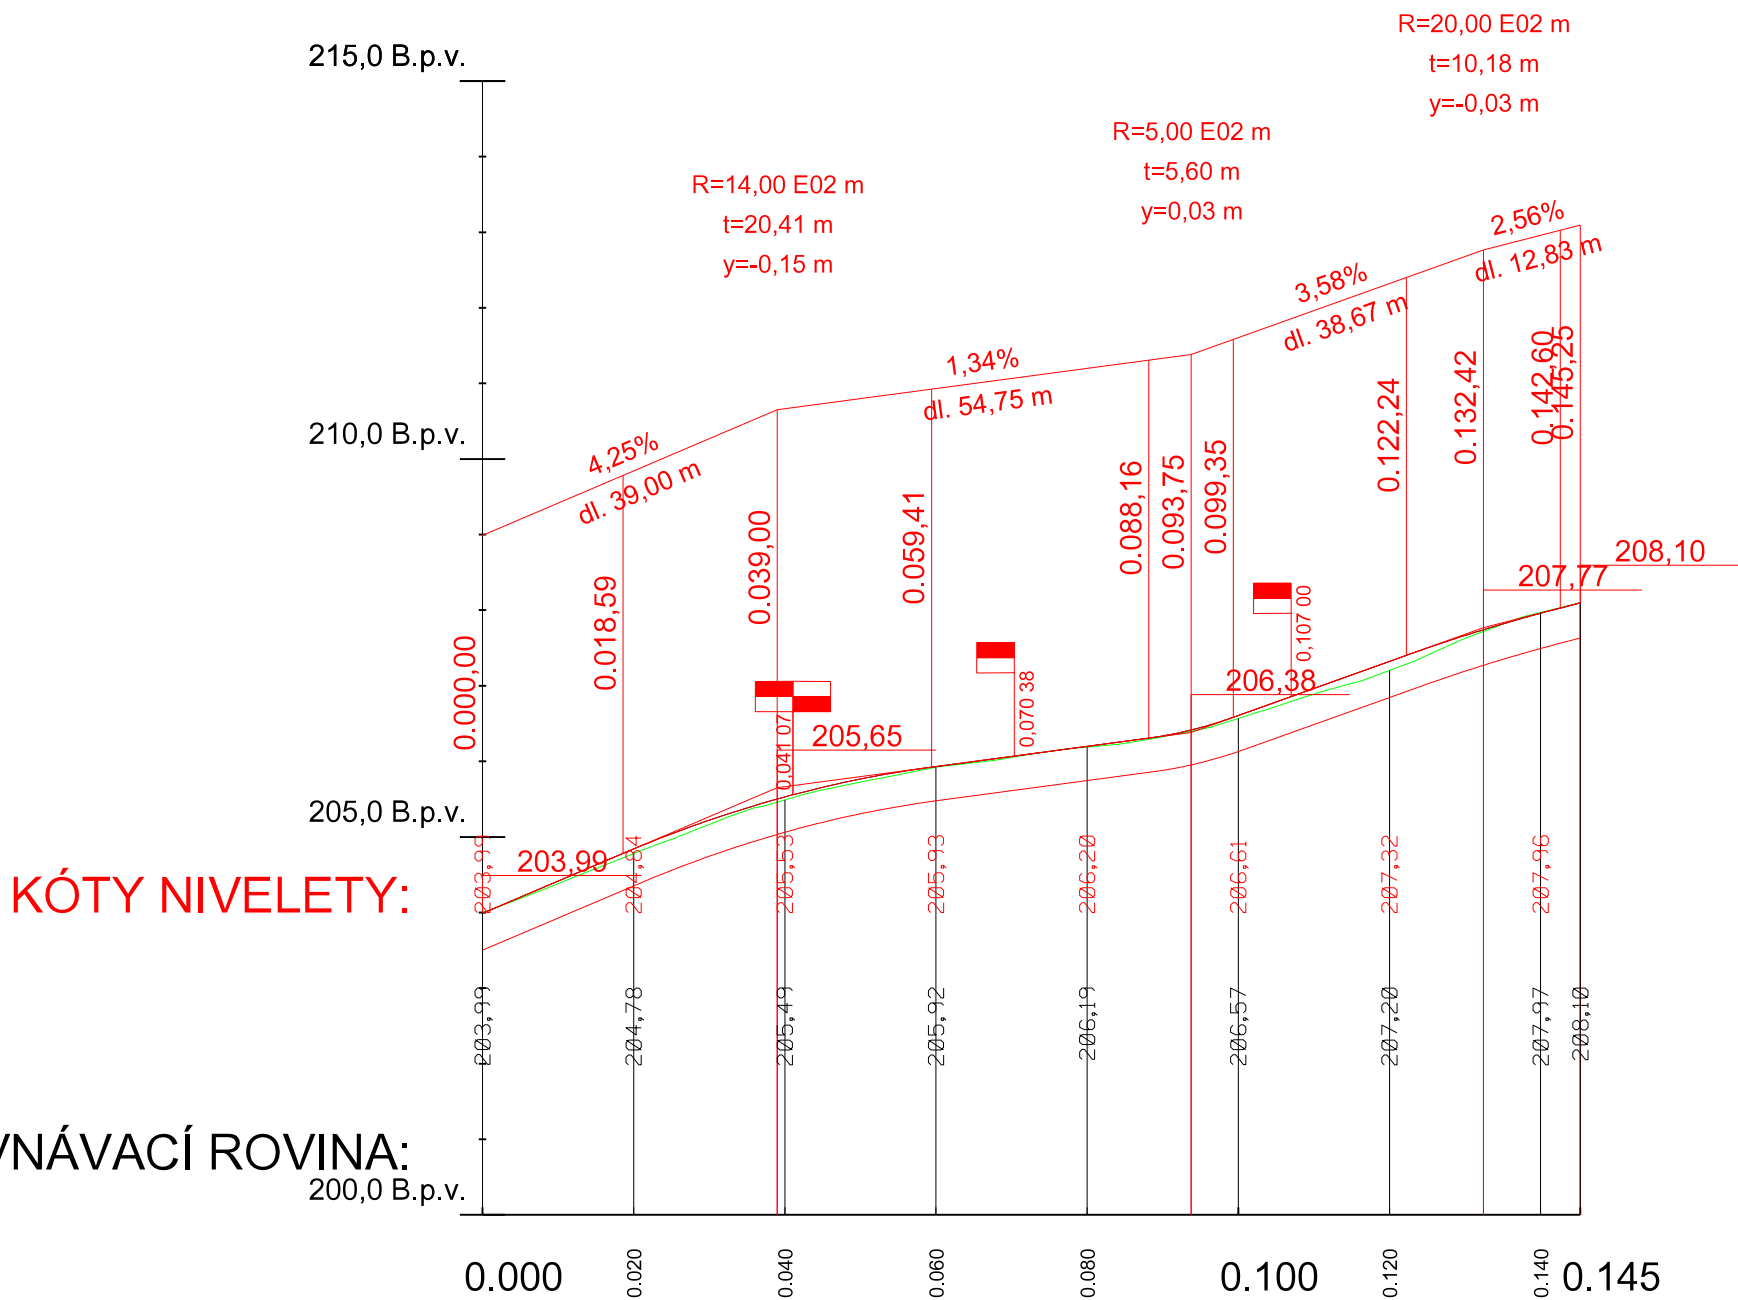


DŮLEŽITÉ BODY SMĚROVÉHO ŘEŠENÍ:

DŮLEŽITÉ BODY VÝŠKOVÉHO ŘEŠENÍ:

SMĚROVÉ POMĚRY:

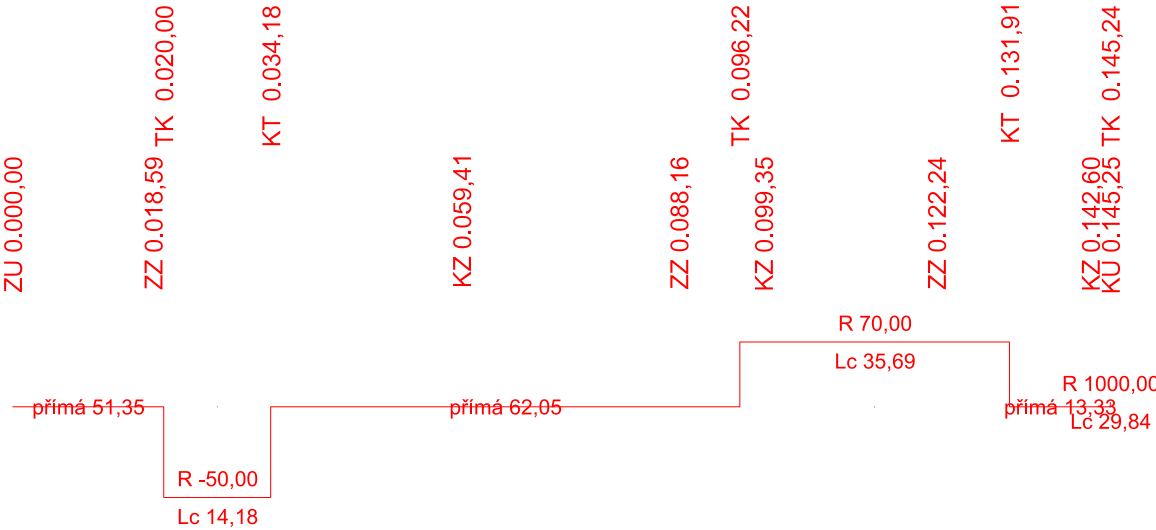


silnice III/4995:

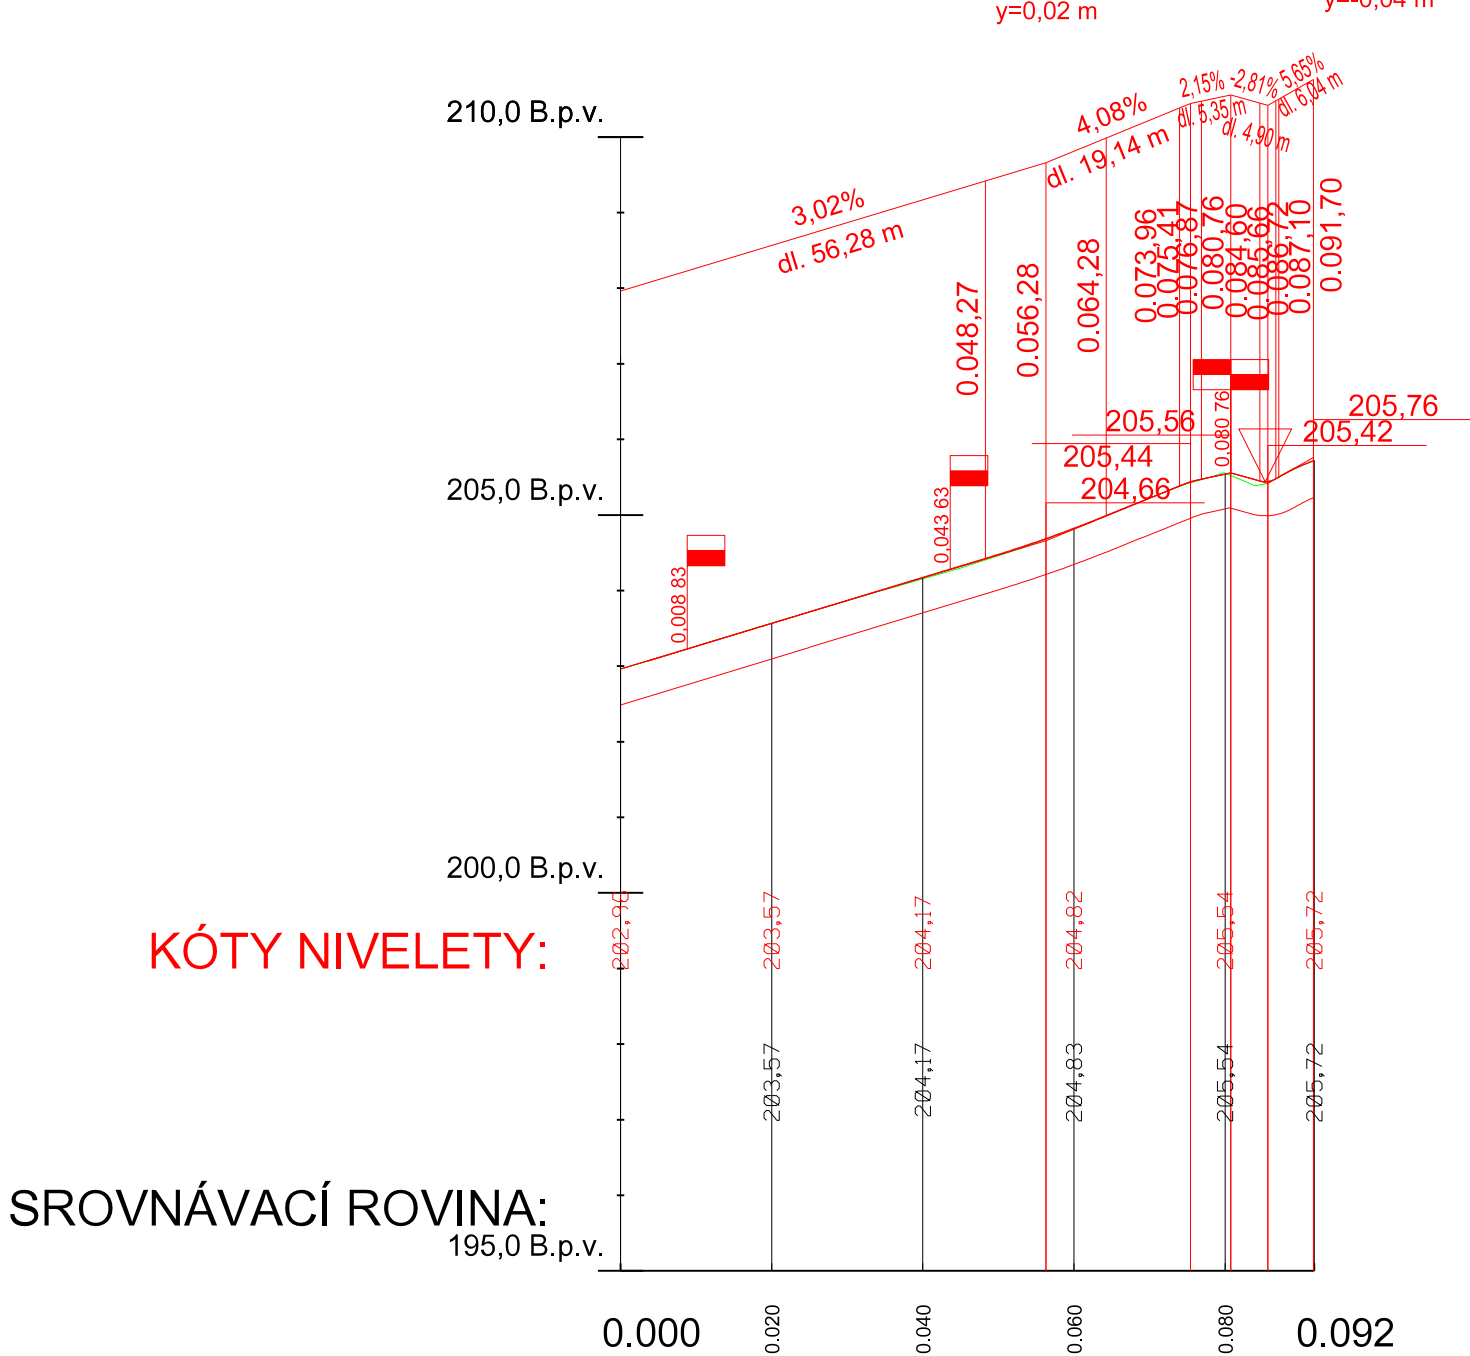


DŮLEŽITÉ BODY SMĚROVÉHO ŘEŠENÍ:

DŮLEŽITÉ BODY VÝŠKOVÉHO ŘEŠENÍ:

SMĚROVÉ POMĚRY:

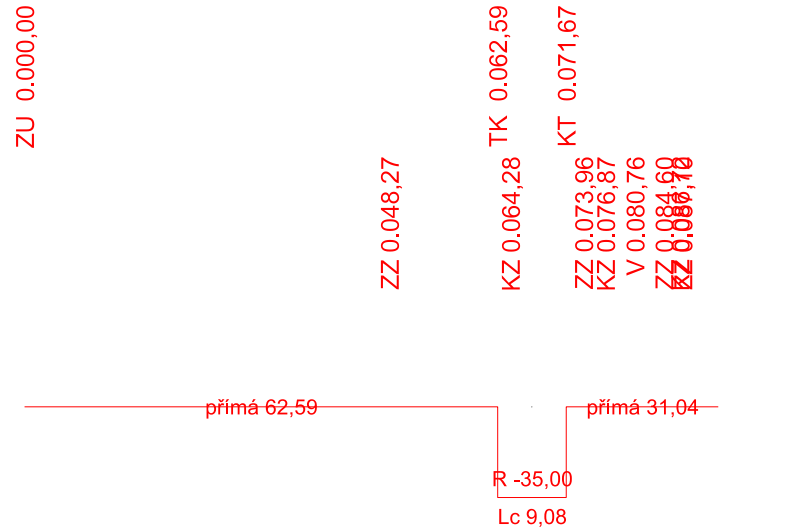


obratíště:

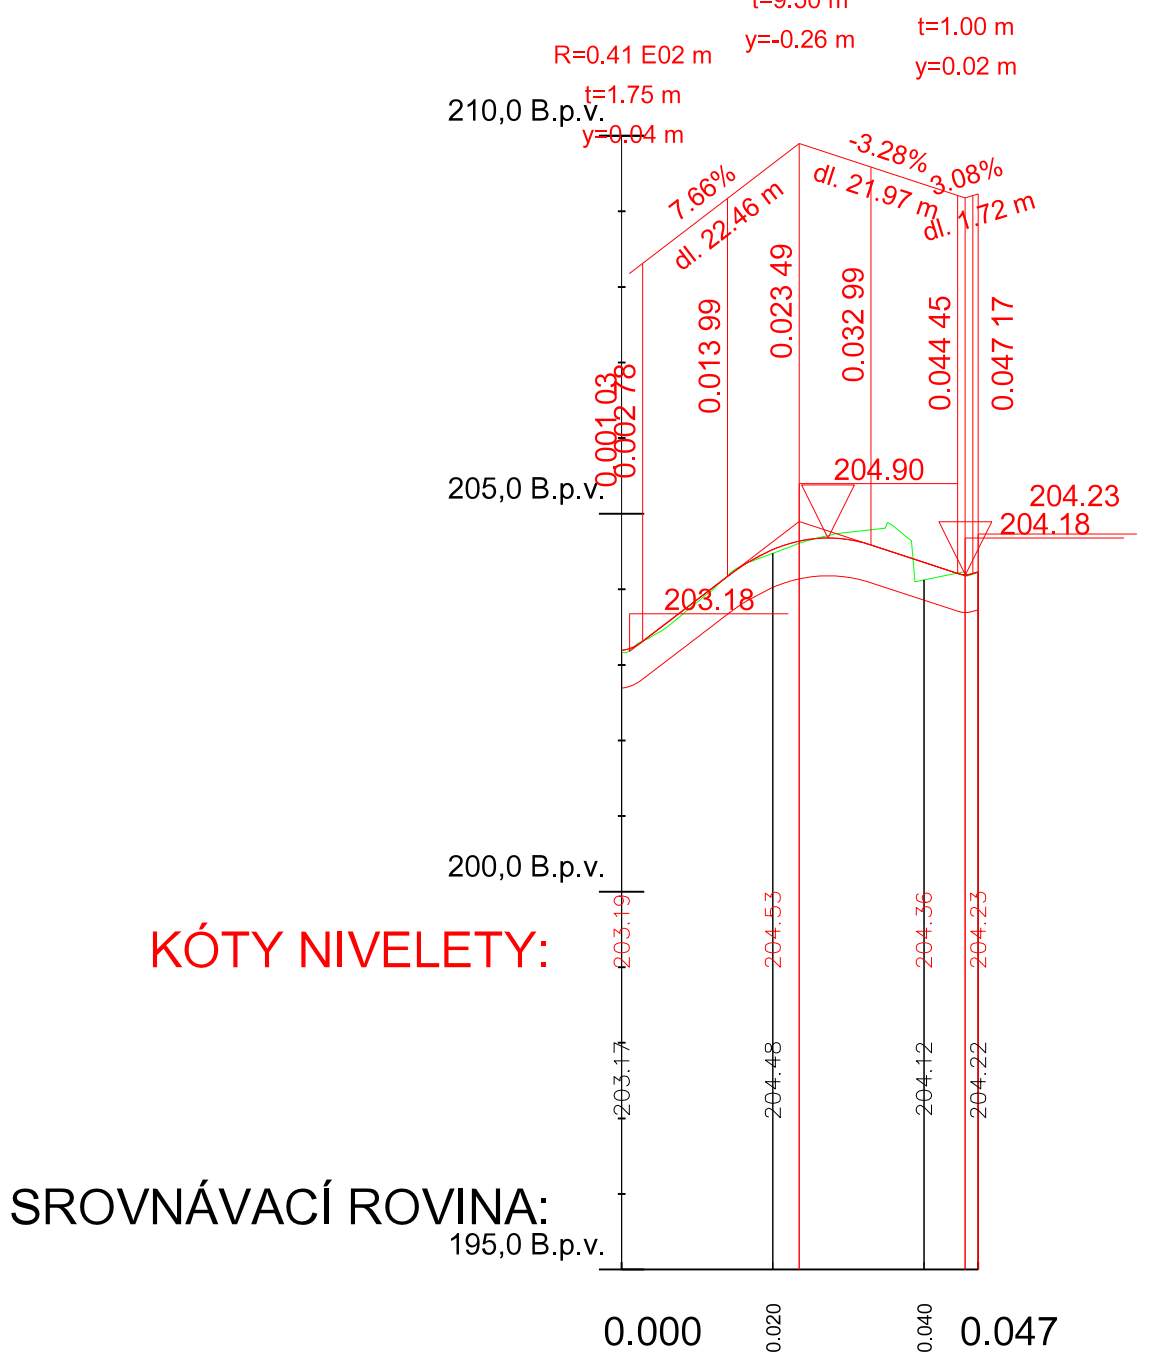

DŮLEŽITÉ BODY SMĚROVÉHO ŘEŠENÍ:

DŮLEŽITÉ BODY VÝŠKOVÉHO ŘEŠENÍ:

SMĚROVÉ POMĚRY:

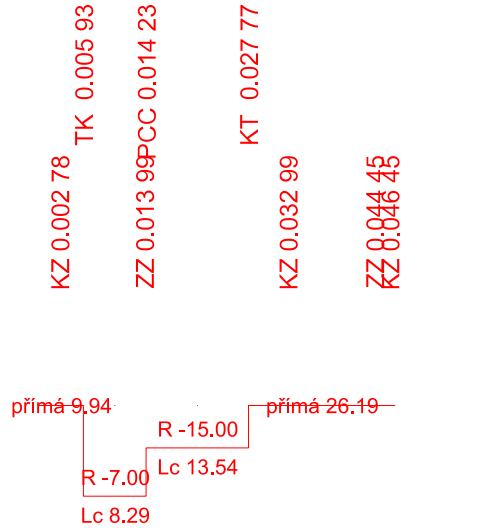

SO 101

AKCE

III/4992, III/4995 HROZNOVÁ LHOTA, ÚPRAVA KŘÍŽOVATKY

OBJEDNATEL



Správa a údržba silnic
Jihomoravského kraje,
příspěvková organizace kraje

sídlem Žerotínovo náměstí 449/3,
602 00 Brno

ZHOTOVITEL



VIADesignE, s.r.o.



ViaDesignE, s.r.o.
Na Zahradách 16,
690 02 Břeclav

D.1.1

ZMĚNA VÝKRESU:				
Č. ZMĚNY	PŘEDMĚT ZMĚNY	ZMĚNU PROVEDL	PODPIS	DATUM ZMĚNY
1				
2				
3				

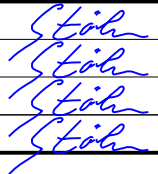VEDOUCÍ PROJEKTANT - HIP	ING. STÖHR MARTIN			
ZODPOVĚDNÝ PROJEKTANT	ING. STÖHR MARTIN			
VYPRACOVAL	ING. STÖHR MARTIN			
KONTROLOVAL	ING. STÖHR MARTIN			
KRAJ; MěÚ	JIHOMORAVSKÝ; HODONÍN			
OBJEDNATEL, INVESTOR	SPRÁVA A ÚDRŽBA SILNIC JIHOMORAVSKÉHO KRAJE, p.o.k.			
NÁZEV AKCE:	III/4992, III/4995 HROZNOVÁ LHOTA, ÚPRAVA KŘÍŽOVATKY		DATUM	12 / 2022
NÁZEV OBJEKTU: SO 101 - III/4992, III/4995 Hroznová Lhota, úprava křižovatky			FORMÁT	5 x A4
			MĚŘÍTKO	1 : 1000/100
			STUPĚŇ	PDPS
			ZAK. ČÍSLO	VD 08722
NÁZEV VÝKRESU:	PODÉLNÝ PROFIL		Č. SOUPRAVY	Č. VÝKRESU
			2.b	