


ŘEZ 1-1 – PODÉLNÝ ŘEZ STÁVAJÍCÍ STAV

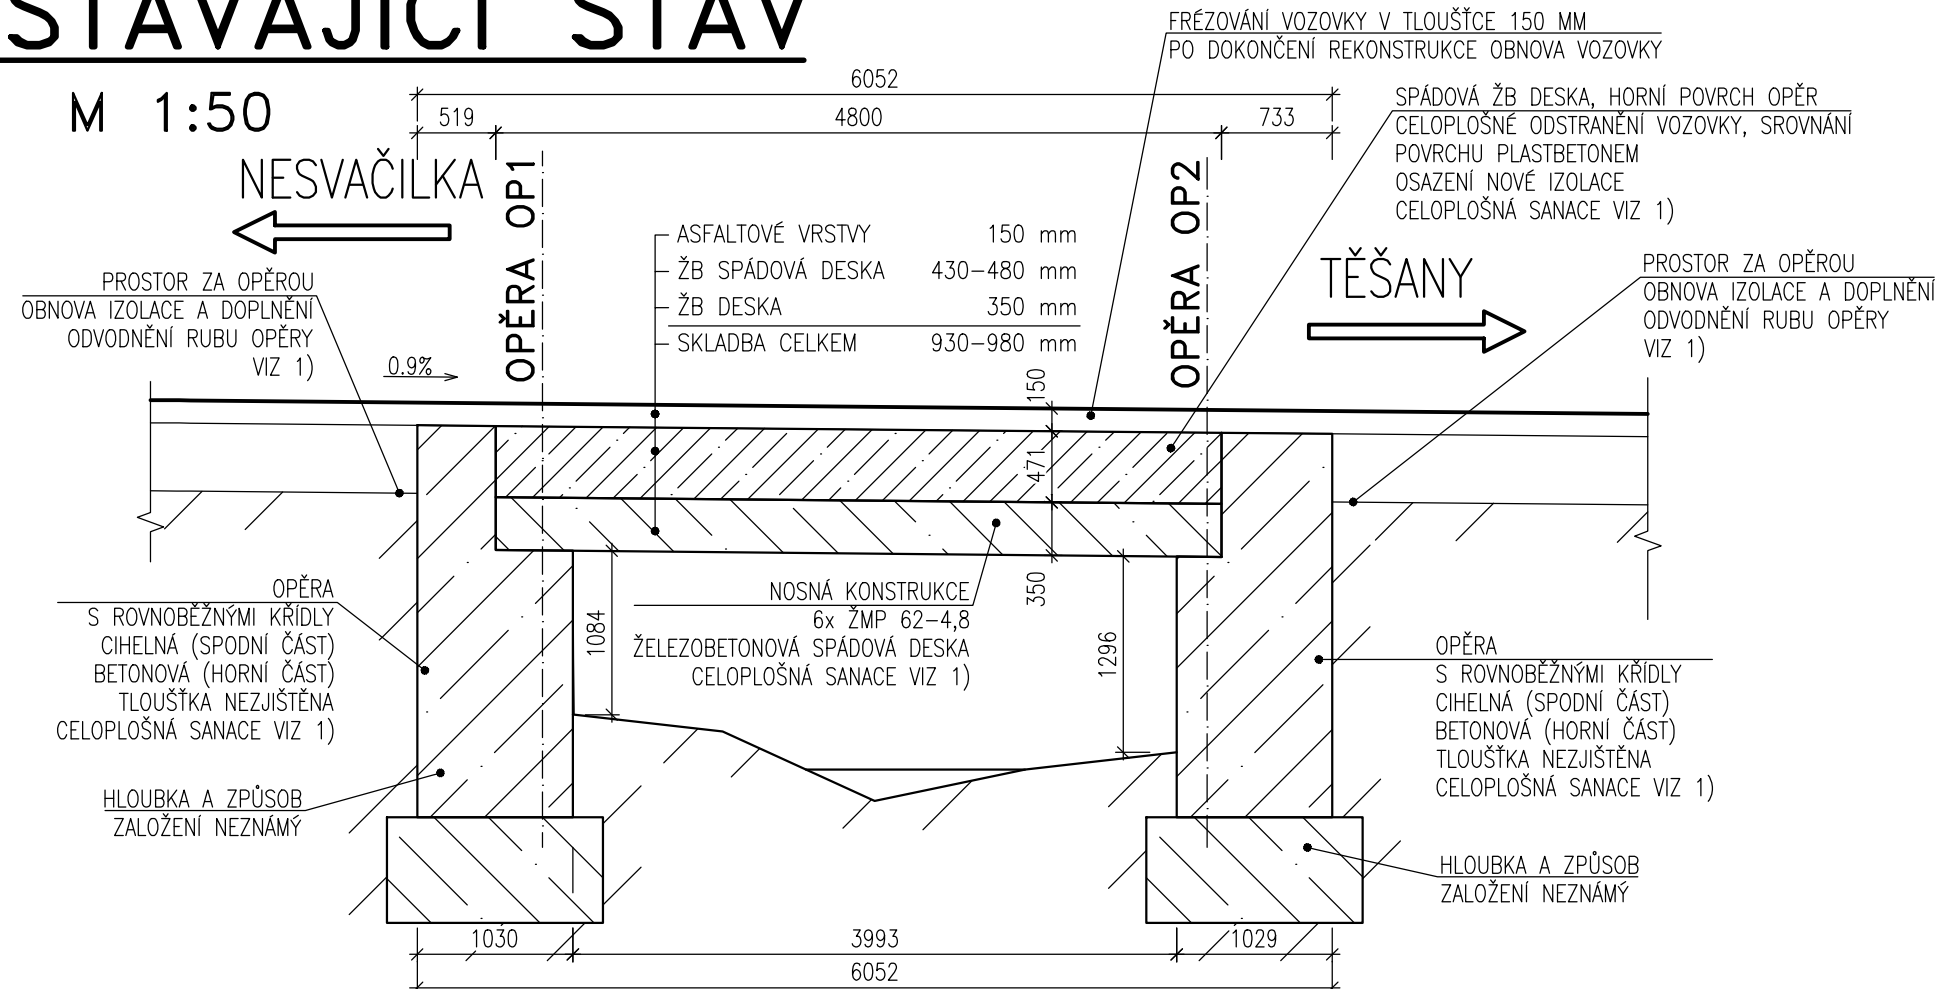

POZNÁMKY:

- 05_SANACE
- 06_ŘÍMSY – TVAR A VÝZTUŽ
- 07_ZÁBRADLÍ
- ÚPRAVY VOZOVKY SE PŘEDPOKLÁDAJÍ V TLOUŠTČE 150 MM
V PŘÍPADĚ HLUBŠÍCH ZÁSAHŮ BUDE PROVEDENA DALŠÍ ČÁ
Z UVEDENÝCH TYPOVÝCH SKLADEB, RESPEKTIVE DOJDE K
ÚPRAVĚ SKLADEB

Duševní a průmyslové vlastnictví

PIS PECHAL, s.r.o.

Veškerá práva vyhrazena
Postoupení třetím osobám není dovoleno

Výškový systém: Bpv
Souřadnicový systém: S – JTSK

ZMĚNA	DATUM	PROVEDL	PODPIS
ZOD. PROJEKTANT	VYPRACOVAL	KONTROLOVAL	PIS PECHAL, s.r.o.
ING. MIROSLAV LOUČKA	ING. MIROSLAV LOUČKA	ING. ANTONÍN PECHAL, CSc.	Projektové a inženýrské služby 602 00 BRNO, Lidická 42 tel: 731 482 865, 513 030 460, e-mail: pis@pechal.cz
OBJEDNATEL	SÚS JMK	DATUM	SRPEN 2022
STAVBA	III/4167 Těšany, most 4167-3	KRAJ	JIHOMORAVSKÝ
		STUPEŇ	TP
		OKRES	BRNO VENKOV
		ČÍS.ZAK.	P1/032/222
		OBEC	TĚŠANY
		MĚŘÍTKO	1:50
		FORMÁT	2xA4
		ČÍS.PŘÍLOHY	03
PŘÍLOHA	PODÉLNÝ ŘEZ – STÁVAJÍCÍ STAV		