


LEGENDA


- NOVÁ CYKLOTRASA č. 24 SVITAVA
- STÁVAJÍCÍ VYZNAČENÉ CYKLOTRASY KČT
- RUŠENÉ ÚSEKY STÁVAJÍCÍCH CYKLOTRAS KČT

ÚSEK TRASY V PŮSOBNOSTI SILNIČNÍHO
SPRÁVNÍHO ÚŘADU BOSKOVICE:
Stvolová (hranice Pardubického a JM kraje) - Skrchov
- Letovice (Mezíříčko u Letovic, Letovice, Zboněk)
- Svitávka - Boskovice (Mladkov u Boskovic)
- Skalice nad Svitavou - Lhota Rapotina - Obora (polní cesta).

Místní úprava provozu na pozemních komunikacích

PROJEKTANT: Ing. Jan Gemela	GSM +420 777 826 858 gemela@infodomovina.cz	Ing. Jan Gemela	
OBJEDNATEL: Jihomoravský kraj (IČ 70888337) Žerotínovo nám. 449/3, 601 82 Brno		IČ 46153233 793 15 Lichnov 147	
OBSAH: ZNAČENÍ CYKLOKORIDORU SVITAVA Č.24 v úseku Blansko - hranice s Pardubickým krajem na území Jihomoravského kraje CELKOVÁ SITUACE - ORP BOSKOVICE	STUPEŇ PD	DOKUMENTACE MÍSTNÍ ÚPRAVY	
	DATUM	02/2022	
	ČÍSLO VÝKRESU	A	

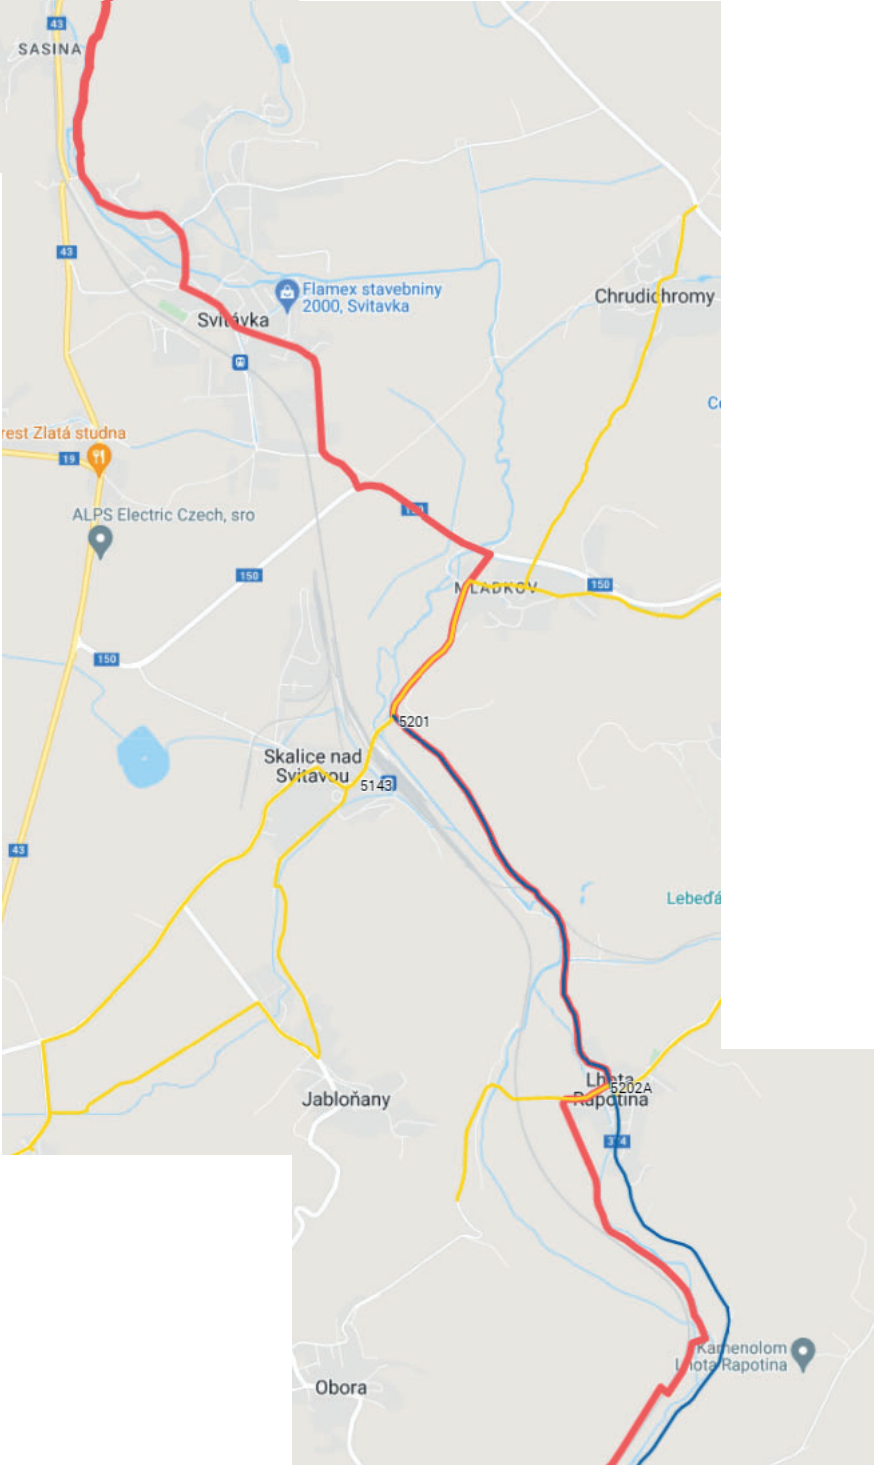

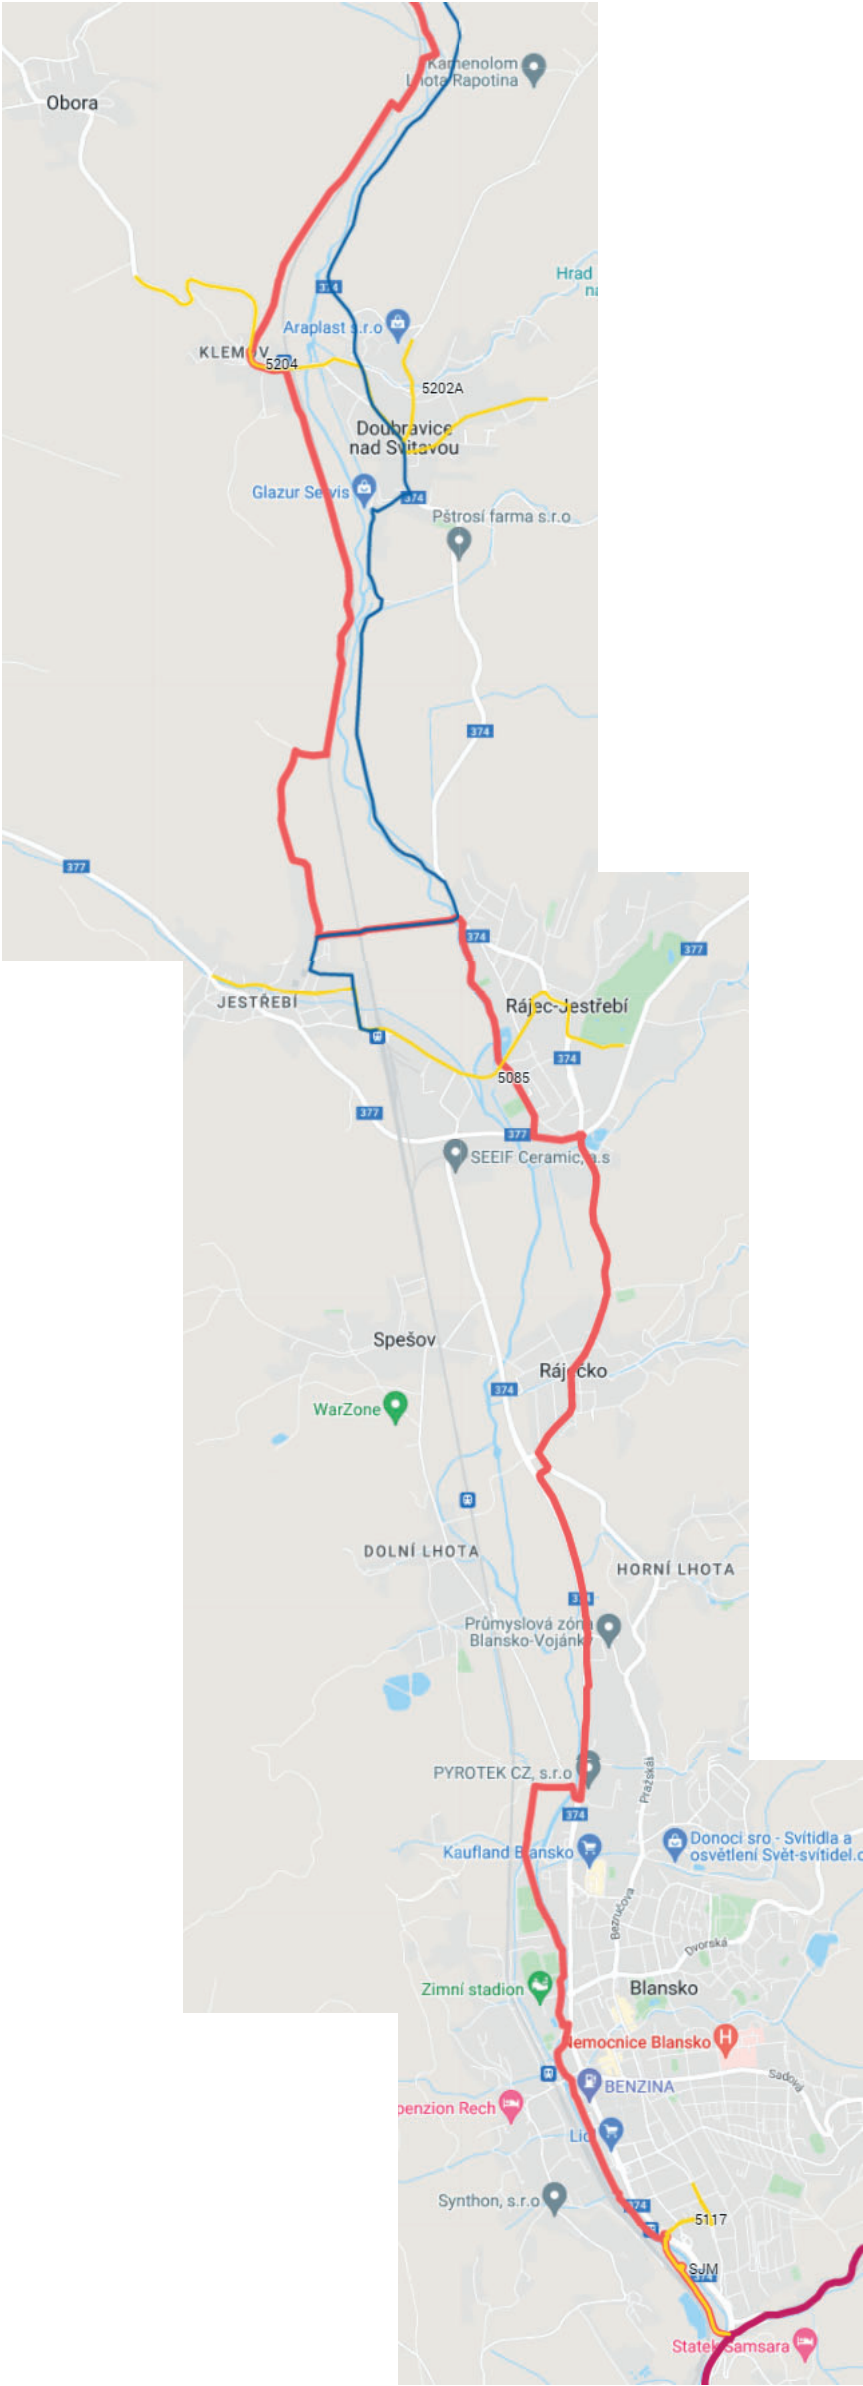

LEGENDA

- NOVÁ CYKLOTRASA č. 24 SVITAVA
- STÁVAJÍCÍ VYZNAČENÉ CYKLOTRASY KČT
- RUŠENÉ ÚSEKY STÁVAJÍCÍCH CYKLOTRAS KČT

ÚSEK TRASY V PŮSOBNOSTI SILNIČNÍHO
SPRÁVNÍHO ÚŘADU BLANSKO:
Doubravice nad Svitavou (Klemov, Doubravice nad Svitavou)
– Rájec-Jestřebí – Ráječko - Blansko.

Místní úprava provozu na pozemních komunikacích

PROJEKTANT: Ing. Jan Gemela	GSM +420 777 826 858 gemela@infodomovina.cz	Ing. Jan Gemela	
OBJEDNATEL: Jihomoravský kraj (IČ 70888337) Žerotínovo nám. 449/3, 601 82 Brno		IČ 46153233 793 15 Lichnov 147	
OBSAH: ZNAČENÍ CYKLOKORIDORU SVITAVA Č.24 v úseku Blansko - hranice s Pardubickým krajem na území Jihomoravského kraje CELKOVÁ SITUACE - ORP BLANSKO		STUPEŇ PD	DOKUMENTACE MÍSTNÍ ÚPRAVY
		DATUM	02/2022
		ČÍSLO VÝKRESU	A