


PODÉLNÝ ŘEZ STÁVAJÍCÍ STAV

M 1:100

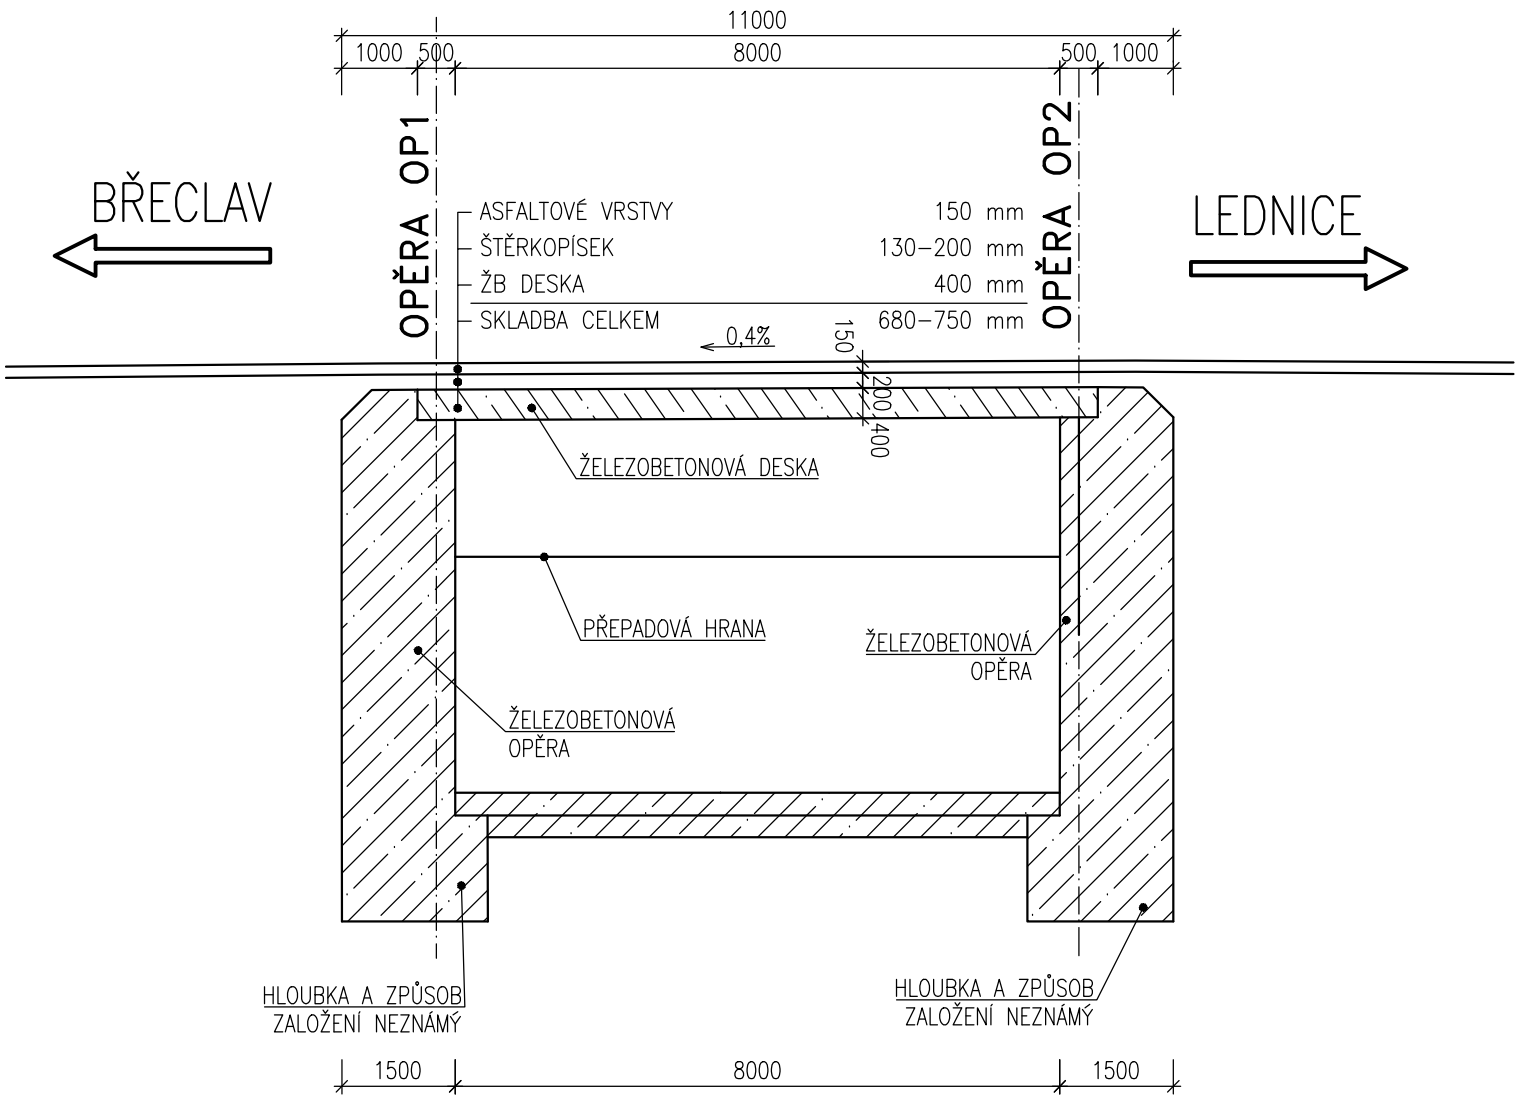

Duševní a průmyslové vlastnictví
PIS PECHAL, s.r.o.
Veškerá práva vyhrazena
Postoupení třetím osobám není dovoleno

Výškový systém: Bpv
Souřadnicový systém: S - JTSK

ZMĚNA	DATUM	PROVEDL	PODPIS
ZOD. PROJEKTANT	VYPRACOVAL	KONTROLOVAL	PIS PECHAL, s.r.o.
ING. VOJTĚCH KONEČNÝ	ING. VOJTĚCH KONEČNÝ	ING. MIROSLAV LOUČKA	Projektové a inženýrské služby 602 00 BRNO, Lidická 42 tel: 731 482 865, 513 030 460, e-mail: pis@pechal.cz
OBJEDNATEL	SUS JMK	DATUM LISTOPAD 2022	KRAJ JIHO-MORAVSKÝ
STAVBA	III/41417 Lednice, most 41417-1	STUPEŇ TP	OKRES BŘECLAV
		ČÍS.ZAK. P2/042/222	OBEC LEDNICE
		MĚŘÍTKO 1:100	FORMÁT 2xA4
		ČÍS.PŘÍLOHY	ČÍS.PARÉ
PŘÍLOHA	PODÉLNÝ ŘEZ – STÁVAJÍCÍ STAV	03	